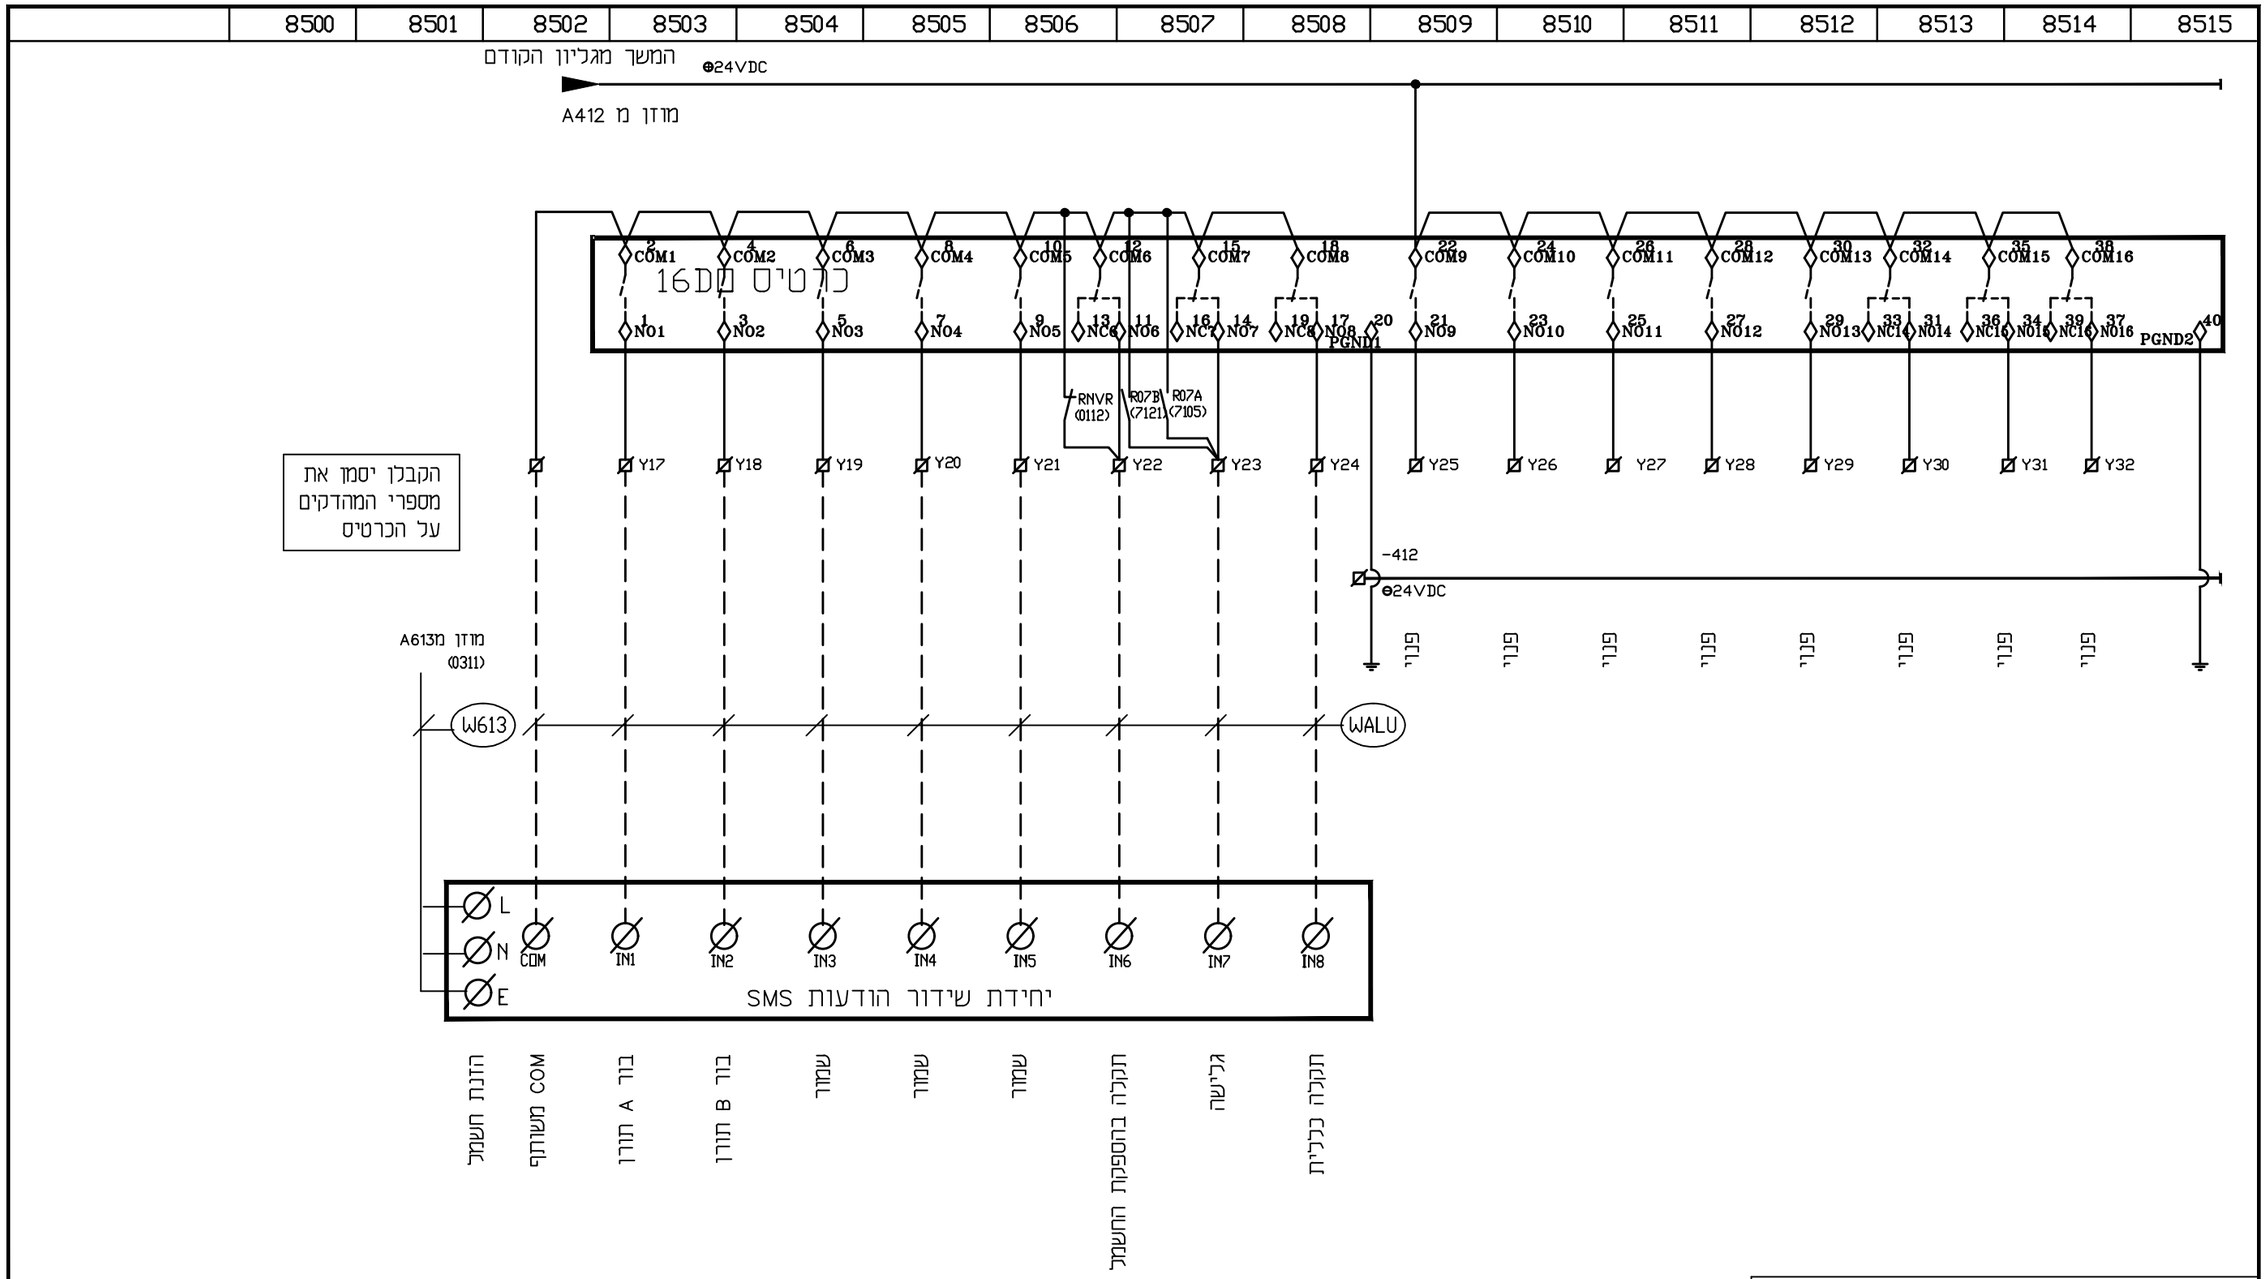

METRA-WATT
Electrical Engineering

מסדרה - רט"ט תכנות חשמל ובקרה 2009 בע"מ
בית "אמרגד" רח' השחום 32 פתח תקוה.
ת.ד. 7104 מיקוד 4951727
03-9216441 פקס ,03-9216440 .טל
e-mail: boris@metra-watt.co.il

FOR : עבור :
תאגיד
פלגי מוצקין

	לבצוע ○		למכרז ●		לעיון ○	
	תאריך	שם	תאריך	שם	תאריך	שם
בוצע			06.05.2021	דויה		
אישר			06.05.2021	משה		

PLANT: מתקן : תחנת שאיבה לביוב רכסים - כפר חסידים

TITLE : נושא : לוח חשמל-תא בקר ופיקוד משותף
חיווט יציאות דיסקרטיות - המשך

נמבצע אחראי לבדיקת המידות ולהתאמתם במקום!
על המבצע לבקר את כל המידות פרטי הציוד ופרטי פיקוד ועל כל טעות, אי התאמה עליו להודיע למתכנן.
שרטוט זה הינו רכוש בלעדי של מטרה-וט בע"מ.
אין להעתיק ממנו, להראותו לצד שלישי או להשתמש בו לכל מטרה שהיא ללא הרשאה בכתב ממטרה-וט בע"מ.

DRW. No. שרטוט מס'	PAGE דף / FROM מתוך	REV. מהדורה	SCALE ק"מ	SIZE מידות
3224/0085	1 / 1	01	%	297 x 420

DESCRIPTION תיאור	DWG.No שרטוט מס'
REFERENCE DWG. שרטוטי סימוכין	

תאריך DATE	אישר APP

DESCRIPTION תיאור	No. מס'
REVISION מהדורה	

אדריכל	קונסטרוקטור	מהנדס אויר	אינסטלציה	מעליות	בטיחות	קבלן	יזם	מתכנן שלד	פיקוח	תאריך	
										יועצים	
										תפוצה	