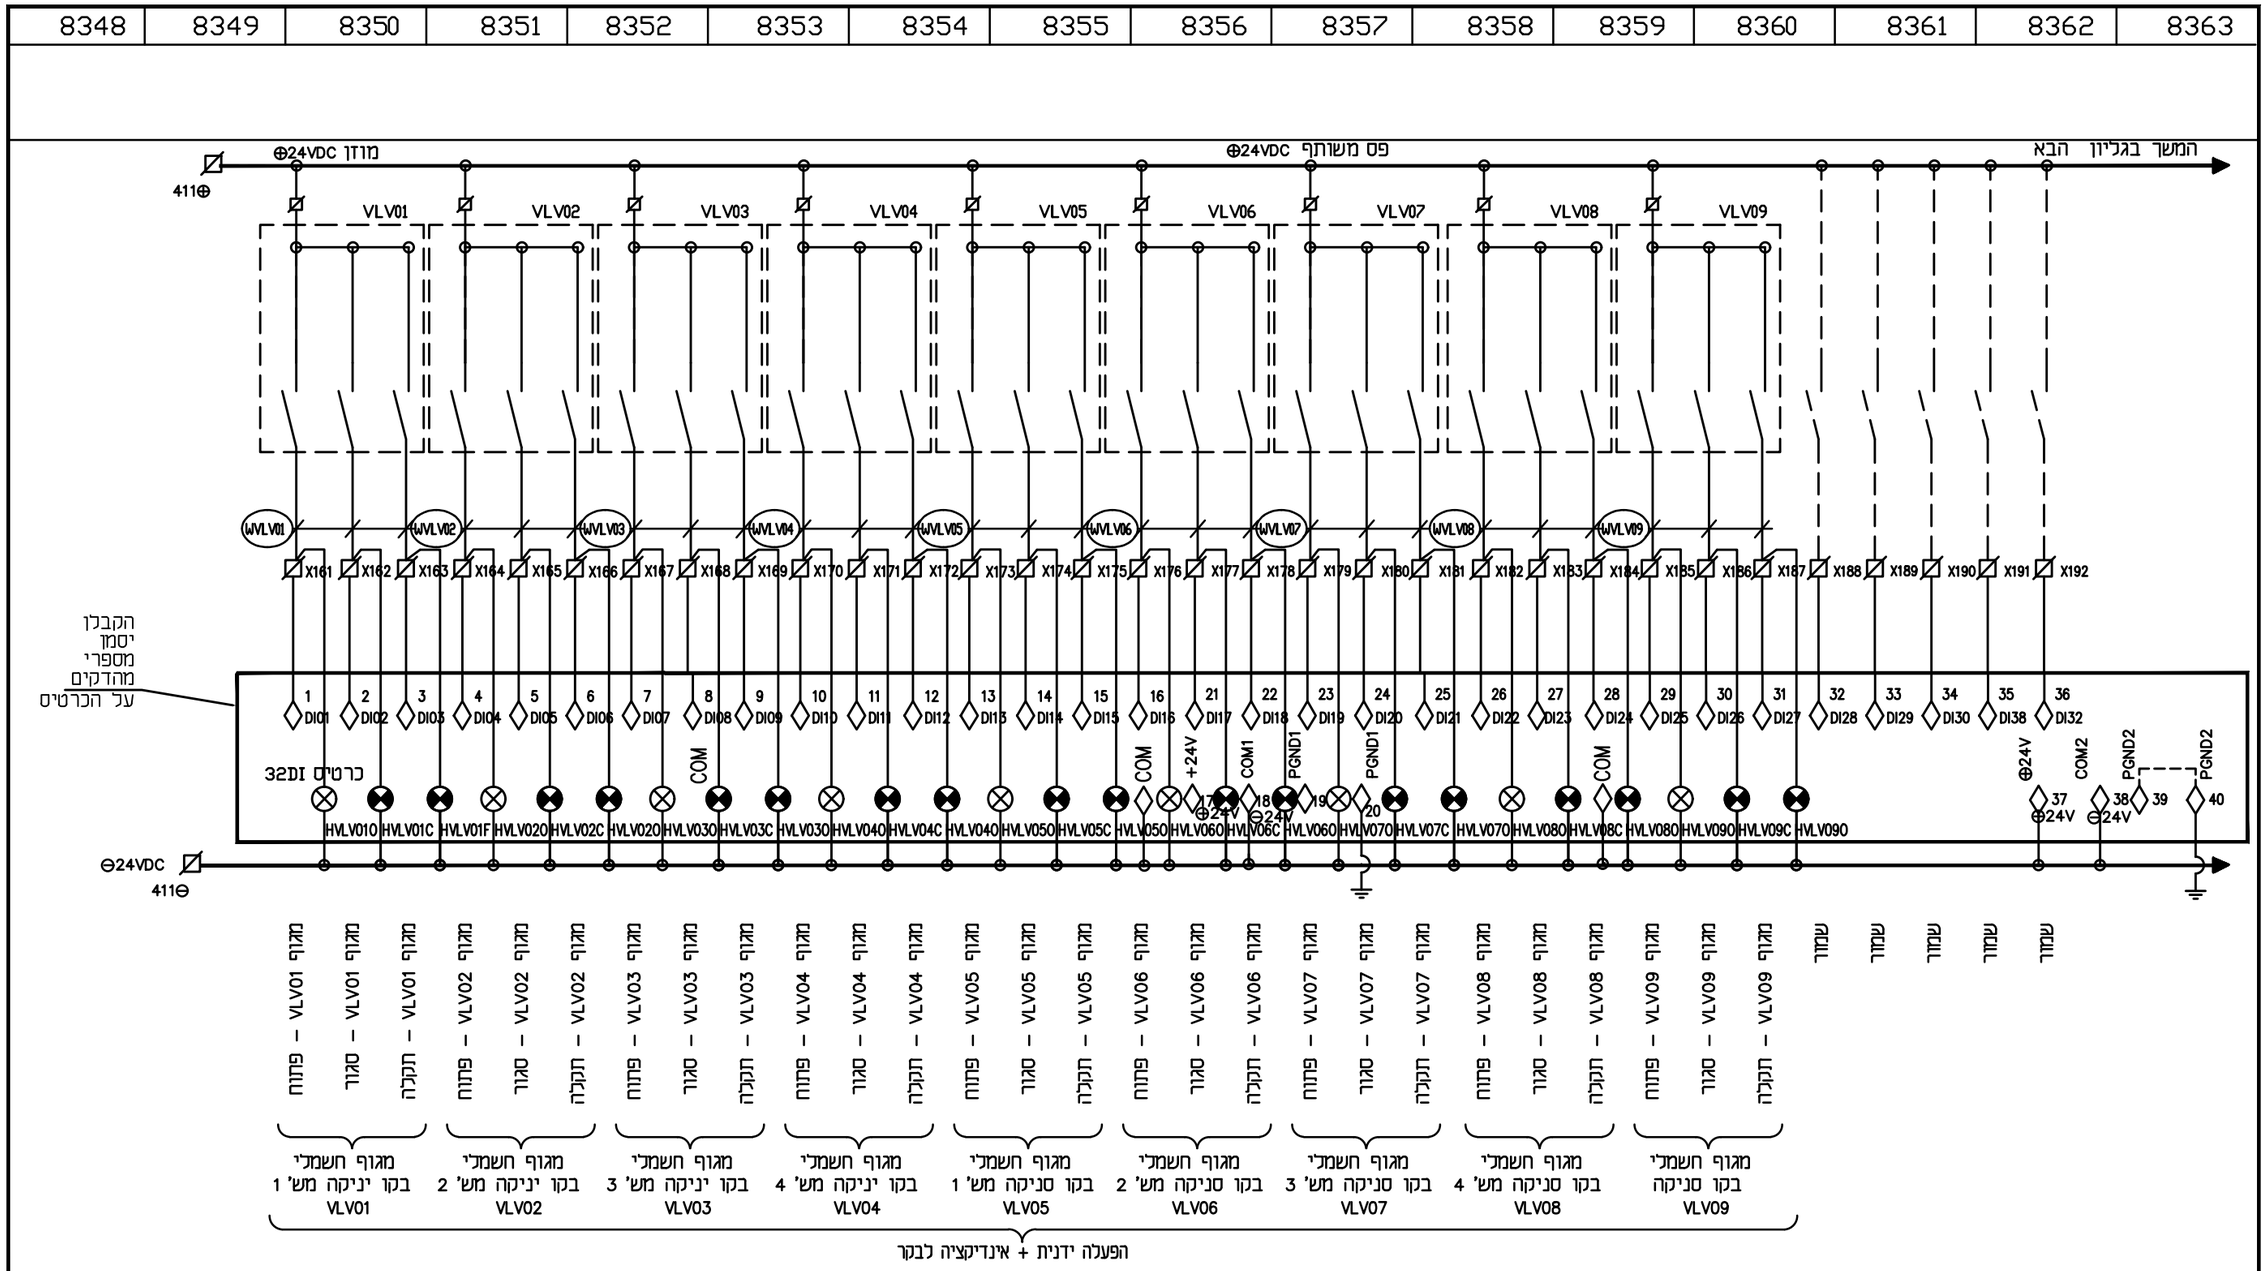

METRA-WATT
Electrical Engineering

מסרה – וט תנדסות חשמל ובקורה 2009 בע"מ
בית "אמרגד" רח' השחתם 32 פתח תקוה.
ת.ד. 7104 מיקוד 4961727
טל: 03-9216440, פקס 03-9216441
e-mail: boris@metra-watt.co.il

FOR : עבור : תאגיד פלגי מוצקין

	לעיון ○		למכרז ●		לבצוע ○	
	שם	תאריך	שם	תאריך	שם	תאריך
בוצע			דויה	06.05.2021		
אישר			משה	06.05.2021		

PLANT: תחנת שאיבה לביוב רכסים - כפר חסידים

מתקן :

TITLE : לוח חשמל-תא בקר ופיקוד משותף חיווט כניסות דיסקרטיות.

נושא :

נמבצע אחראי לבדיקת המידות ולהתאמתם במקום! על המבצע לבקר את כל המידות פרטי הציוד ופרטי פיקוד ועל כל טעות, אי התאמה עליו להודיע למתכנן. שרטוט זה הינו רכוש בלעדי של מטרה-וט בע"מ. אין להעתיק ממנו, להראותו לצד שלישי או להשתמש בו לכל מטרה שהיא ללא הרשאה בכתב ממטרה-וט בע"מ.

DRW. No. שרטוט מס'	PAGE דף / FROM מתוך	REV. מהדורה	SCALE ק"מ	SIZE מידות
3224/0083	4 / 4	01	%	297 x 420

DESCRIPTION תיאור	DWG.No שרטוט מס'
REFERENCE DWG. שרטוטי סימוכין	

תאריך DATE	אישר APP

DESCRIPTION תיאור	No. מס'
REVISION מהדורה	

אדריכל	קונסטרוקטור	מהנדס איר	אינסטלציה	מעליות	בטיחות	קבלן	יזם	מנהל פרויקט	פיקוח	תאריך	
										יועצים	
										תפוצה	