7116	7117	7118	7119	7120	7121	7122	7123	7124	7125	7126	7127	7128	7129	7130	7131
מצופים בבור שאיבה B															
מפלס חוסר מים	הפסקת שאיבה		הפעלת מש' 3	הפעלת מש' 4	גלישה										

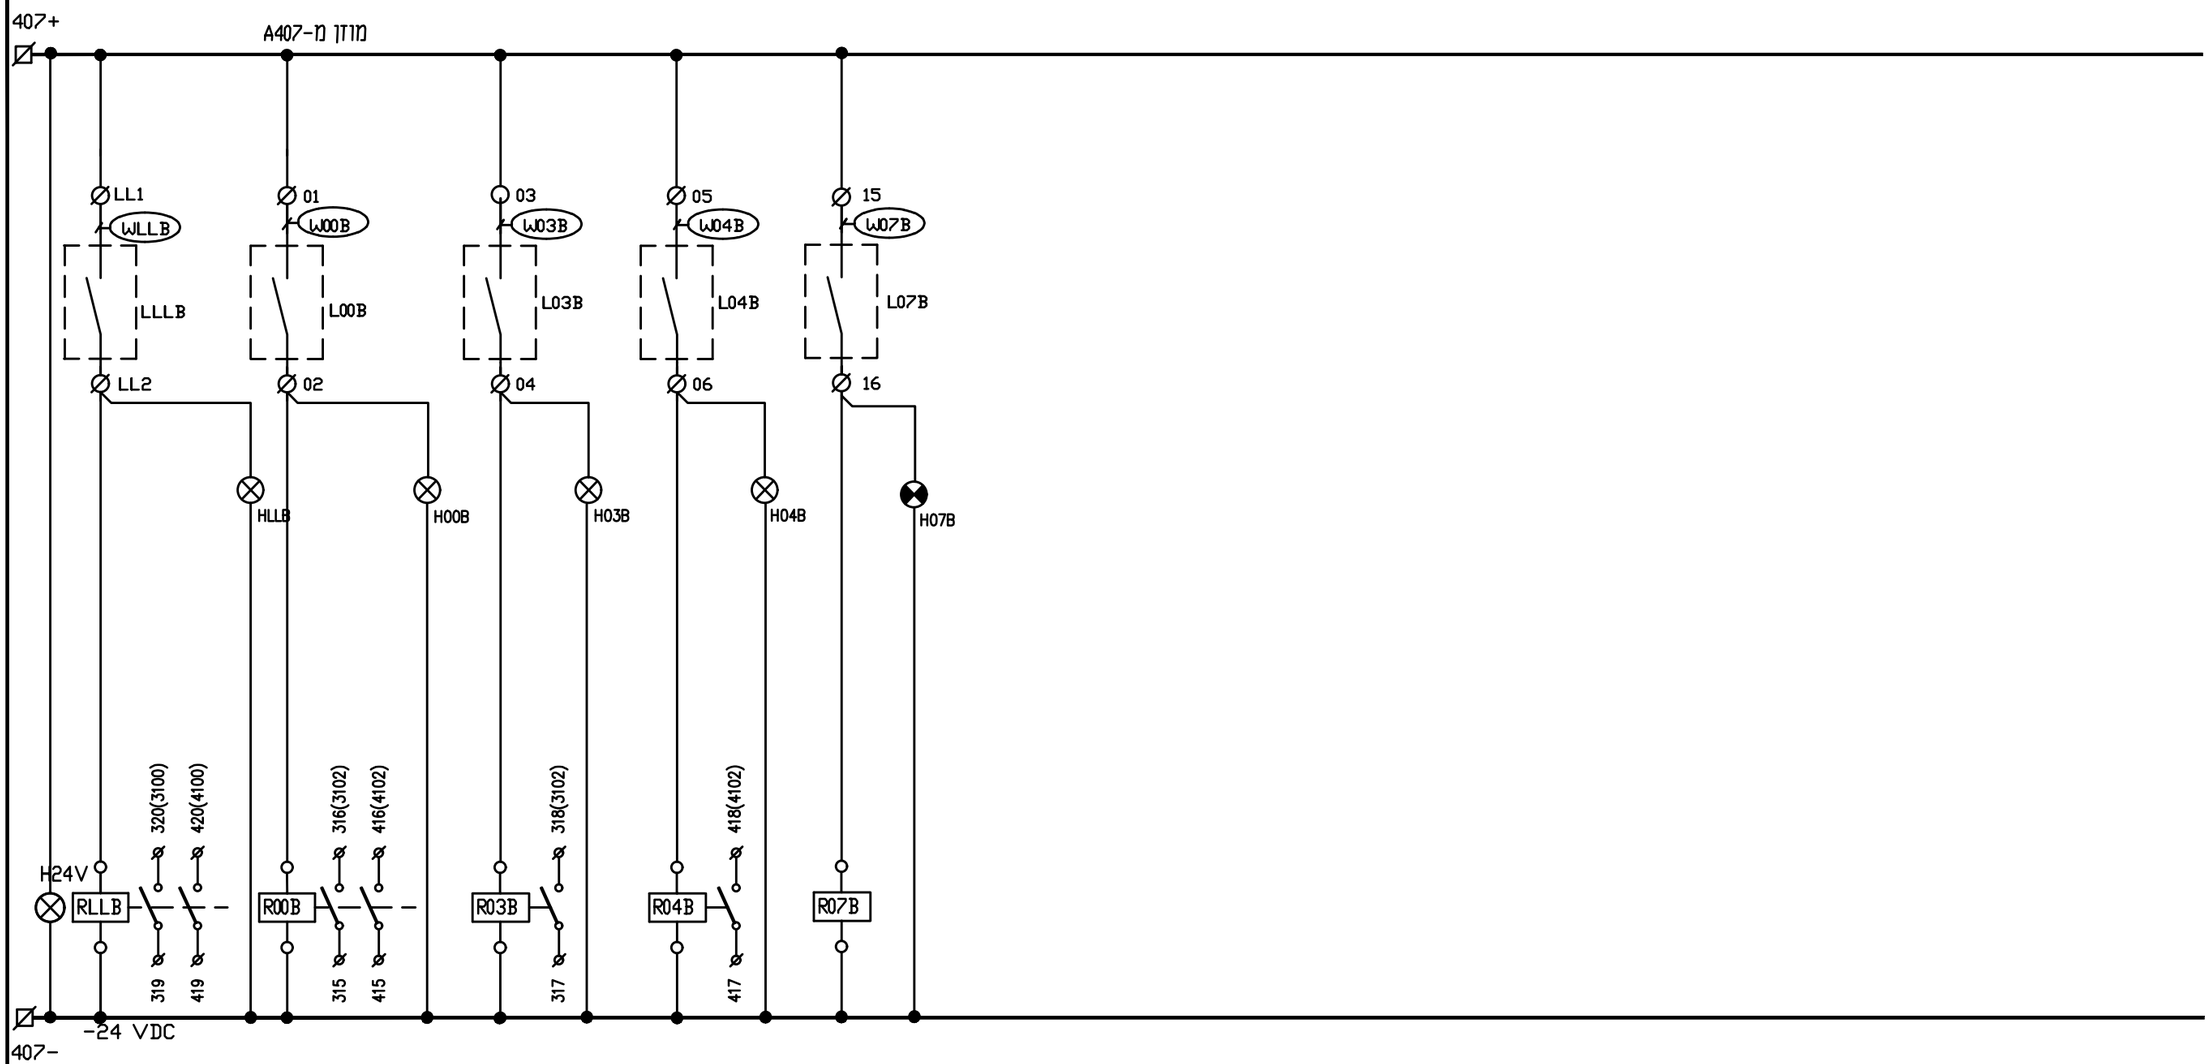

הערה: מגעי מצופים נסגרים
בעליית מפלס

תא בקר ופיקוד משותף

METRA-WATT
Electrical Engineering

מטרה - רס' תכנות חשמל ובקרה 2009 בע"מ
בית "אמרגד", רח' השחתים 32 פתח תקוה.
ת.ד. 7104 מיקוד 4951727
03-9216441 פקס, 03-9216440 טל.
e-mail: boris@metra-watt.co.il

FOR : עבור :
תאגיד
פלגי מוצקין

	לבצוע ○		למכרז ●		לעיון ○	
	תאריך	שם	תאריך	שם	תאריך	שם
בוצע			06.05.2021	דויה		
אישר			06.05.2021	משה		

PLANT: תחנת שאיבה לביוב רכסים - כפר חסידים מתקן :

TITLE : לוח חשמל-תא בקר ופיקוד משותף נושא :
פיקוד משותף 24V DC.

DRW. No. שרטוט מס'	PAGE 2 דף / FROM 2 מתוך	REV. מהדורה 01	SCALE ק"מ %	SIZE מידות 297 x 420
3224/0071				

נמבצע אחראי לבדיקת המידות ולהתאמתם במקום!
על המבצע לבקר את כל המידות פרטי הציוד ופרטי פיקוד ועל כל טעות, אי התאמה עליו להודיע למתכנן.
שרטוט זה הינו רכוש בלעדי של מטרה-וט בע"מ.
אין להעתיק ממנו, להראותו לצד שלישי או להשתמש בו לכל מטרה שהיא ללא הרשאה בכתב ממטרה-וט בע"מ.

DESCRIPTION תיאור	DWG.No שרטוט מס'	תאריך DATE	אישר APP
REFERENCE DWG. שרטוטי סימוכין			

DESCRIPTION תיאור	No. מס'	אדריכל	קונסטרוקטור	מהנדס איר	אינסטלציה	מעליות	בטיחות	קבלן	יזם	ניהול פרויקט	פיקוח	תאריך
REVISION מהדורה												יועצים
												תפוצה