7400	7401	7402	7403	7404	7405	7406	7407	7408	7409	7410	7411	7412	7413	7414	7415

פרט פיקוד סגר קיר בין בורות SW02 – הפעלה אוטומטית

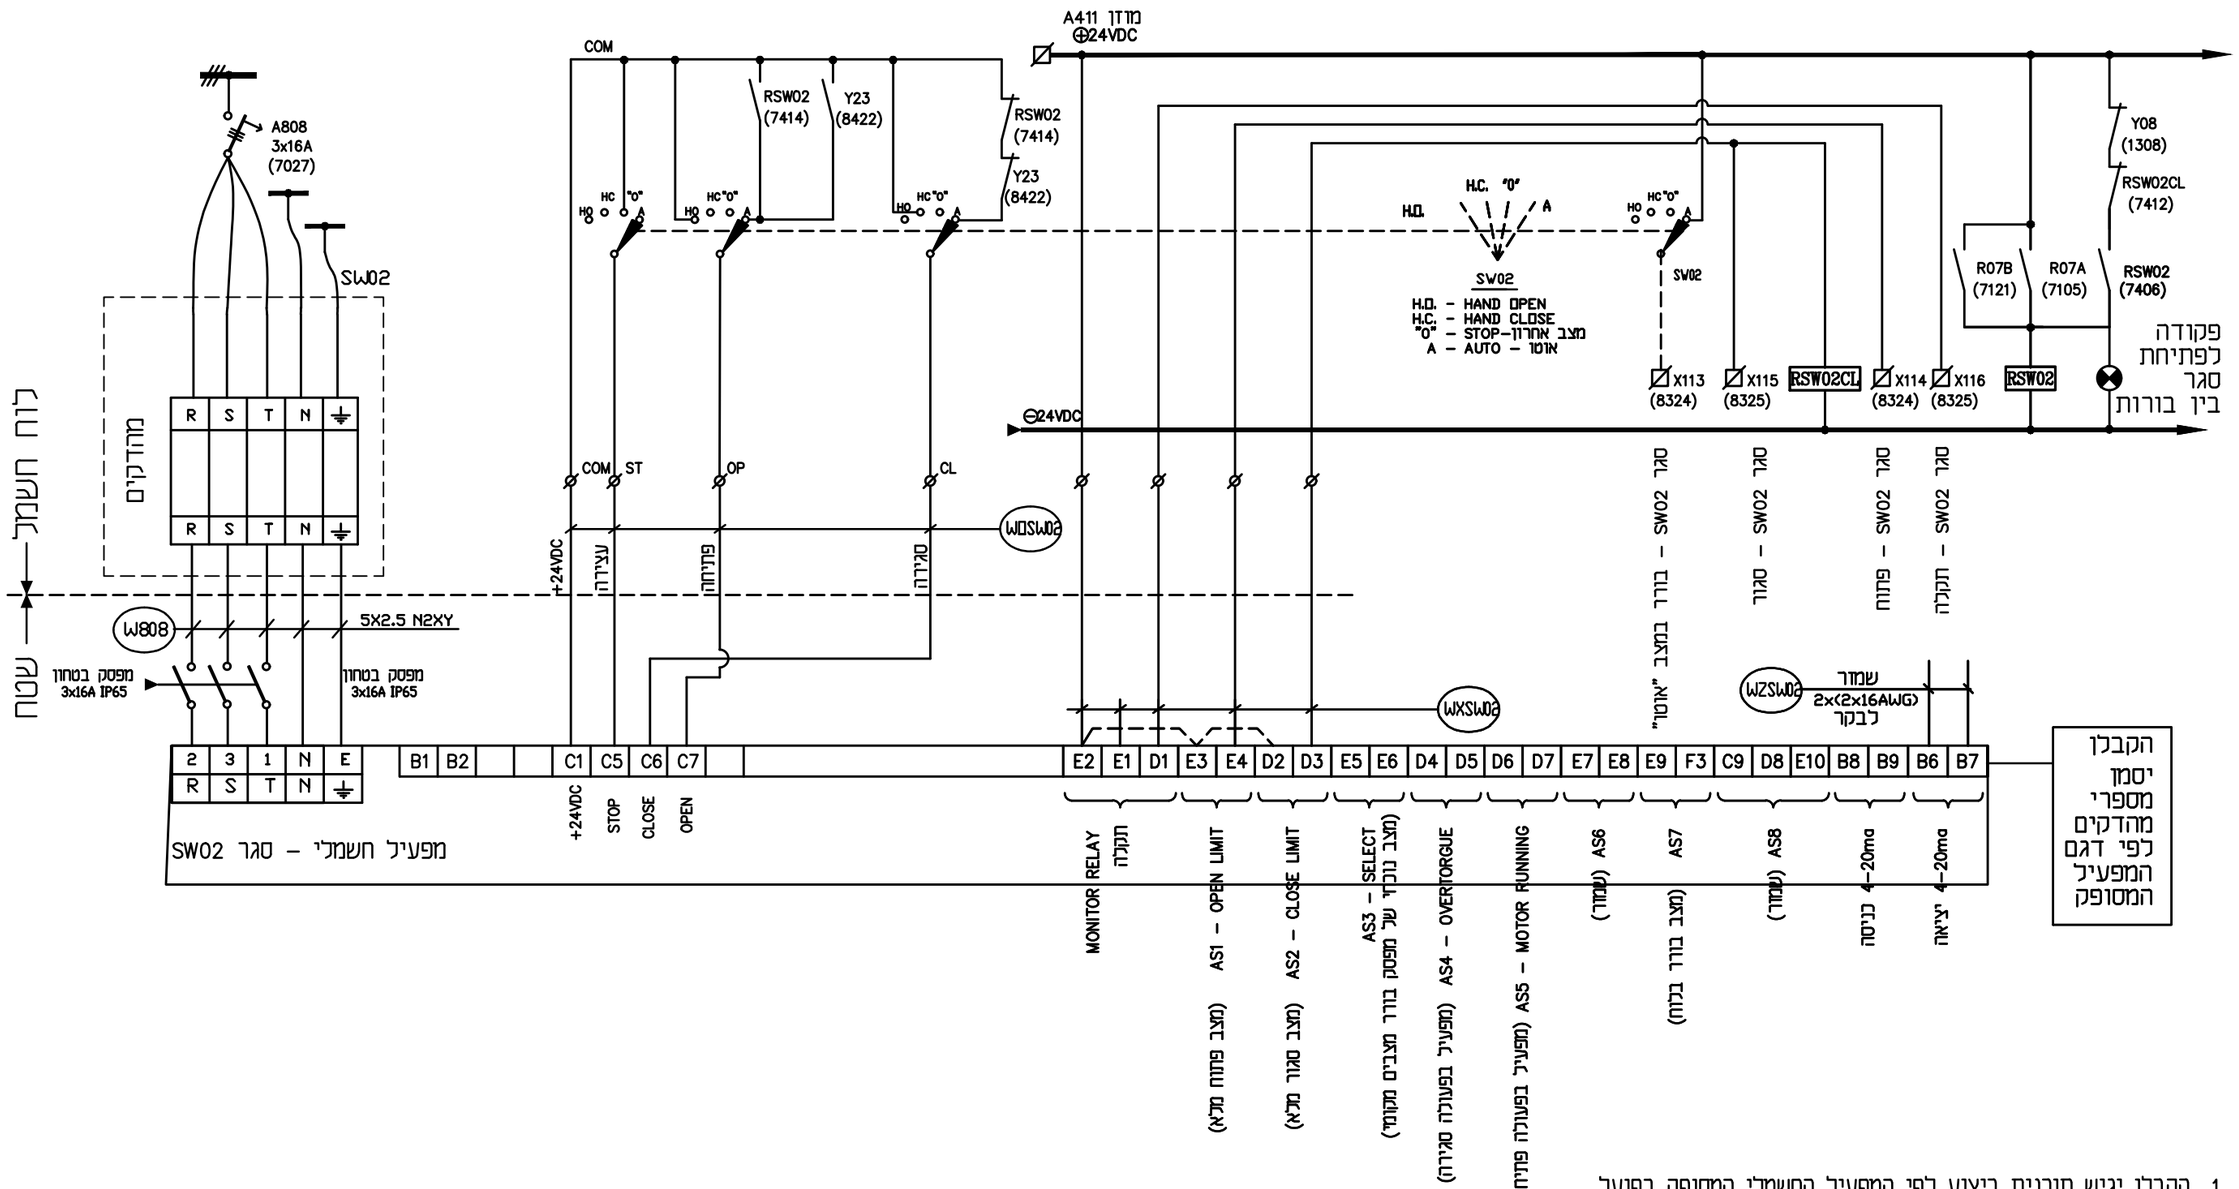

1. הקבלן יגיש תוכנית ביצוע לפי המפעיל החשמלי המסופק בפועל.
2. הקבלן יגיש תוכנית ביצוע נפרדת עבור כל אחד מהרכיבים שברשימת האביזרים הנ"ל.

METRA-WATT
Electrical Engineering

מטרה – וט תכנות חשמל ובקרה 2009 בע"מ
בית "אמרגד", רח' השומר 32 פתח תקוה.
ת.ד. 7104 מיקוד 4961727
טל. 03-9216440, פקס 03-9216441
e-mail: boris@metra-watt.co.il

FOR : עבור : תאגיד פלגי מוצקין

	לבצוע ○		למכרז ●		לעיון ○	
	תאריך	שם	תאריך	שם	תאריך	שם
בוצע			06.05.2021	דויה		
אישר			06.05.2021	משה		

נמבצע אחראי לבדיקת המידות ולהתאמתם במקום! על המבצע לבקר את כל המידות פרטי הציוד ופרטי פיקוד ועל כל טעות, אי התאמה עליו להודיע למתכנן. שרטוט זה הינו רכוש בלעדי של מטרה-וט בע"מ. אין להעתיק ממנו, להראותו לצד שלישי או להשתמש בו לכל מטרה שהיא ללא הרשאה בכתב ממטרה-וט בע"מ.

PLANT: תחנת שאיבה לביוב רכסים - כפר חסידים
מתקן :
TITLE : לוח חשמל –
נושא : פרט פיקוד סגר קיר בין בורות SW02 – הפעלה אוטומטית

DRW. No. שרטוט מס'	PAGE דף / FROM מתוך	REV. מהדורה	SCALE ק"מ	SIZE מידות
3224/0074	1 / 1	01	%	297 x 420

DESCRIPTION תיאור	DWG.No שרטוט מס'	תאריך DATE	אישר APP	DESCRIPTION תיאור	No. מס'	אדריכל	קונסטרוקטור	מהנדס איר	אינסטלציה	מעליות	בטיחות	קבלן	יזם	מנהל פרויקט	פיקוח	תאריך
REFERENCE DWG. שרטוטי סימוכין				REVISION מהדורה												יועצים
																תפוצה