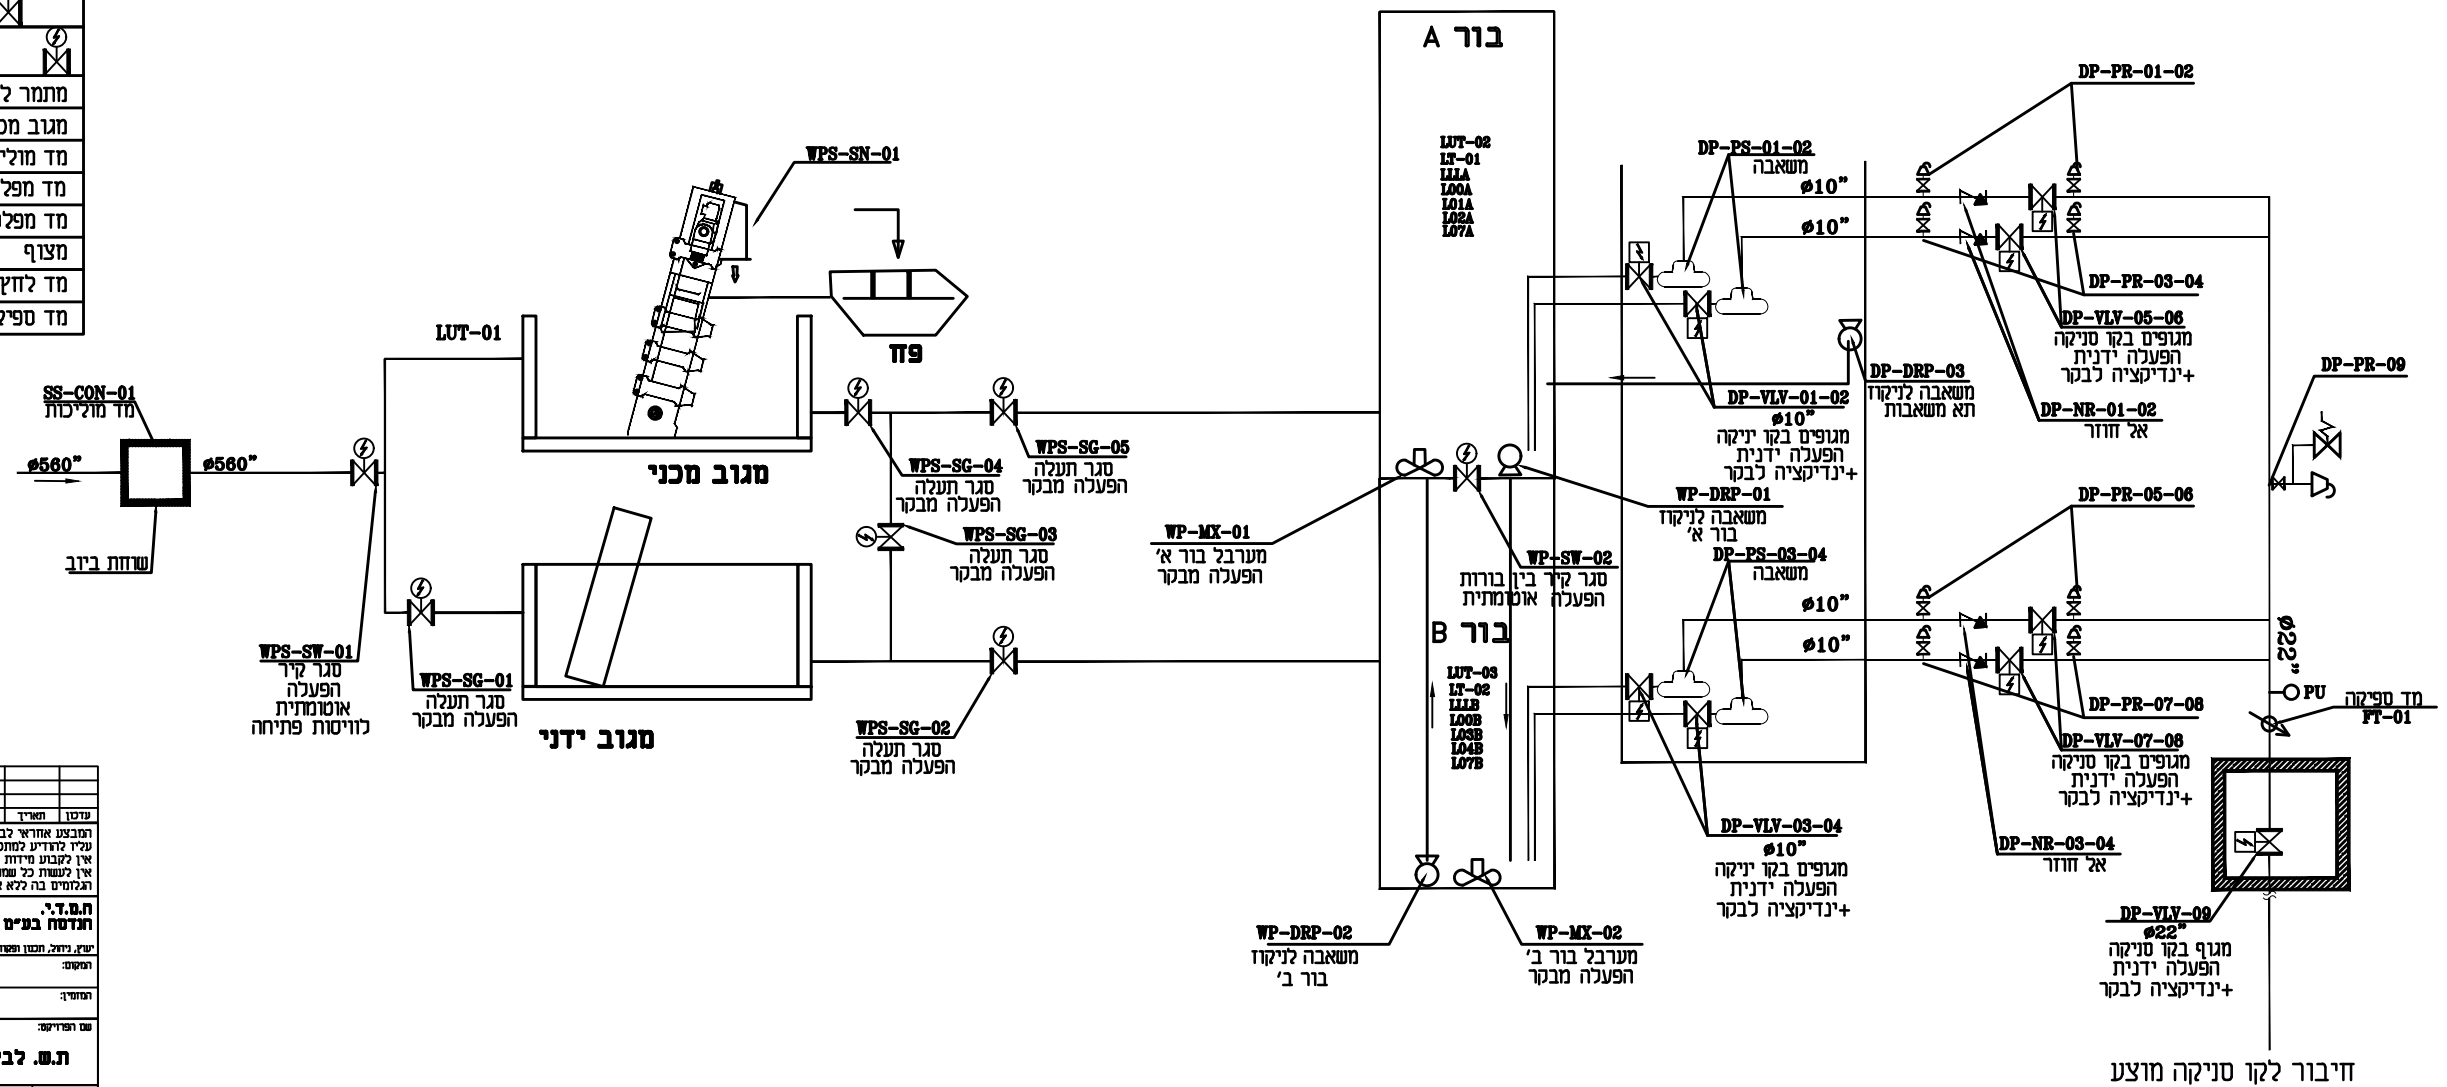


P&ID תחנה שאיבה לביוב "כפר חסידים"

מתקנים	
WP	תא רסוב
DP	תא יבש
WPS	תעלת מגוב
SS	שוחות כויסה
G	גורסור

ציווד	
AV	שסתום אוויר 
VLV	מגוף חשמלי 
NR	אל חוזר 
	שומר לחץ 
PS	מאשיבות 
DRP	משאבה לניקוז 
MX	מערבול בבור 
SG	סגר תעלה חשמלי 
SW	סגר קיר חשמלי 
PU	מתמר לחץ
SN	מגרב מכני
CON	חד מוליכות
LUT	חד מפלס אולטראסוני
LT	חד מפלס טבול
L	מצוף
PR	חד לחץ
FT	חד ספיקה

[illegible][illegible]