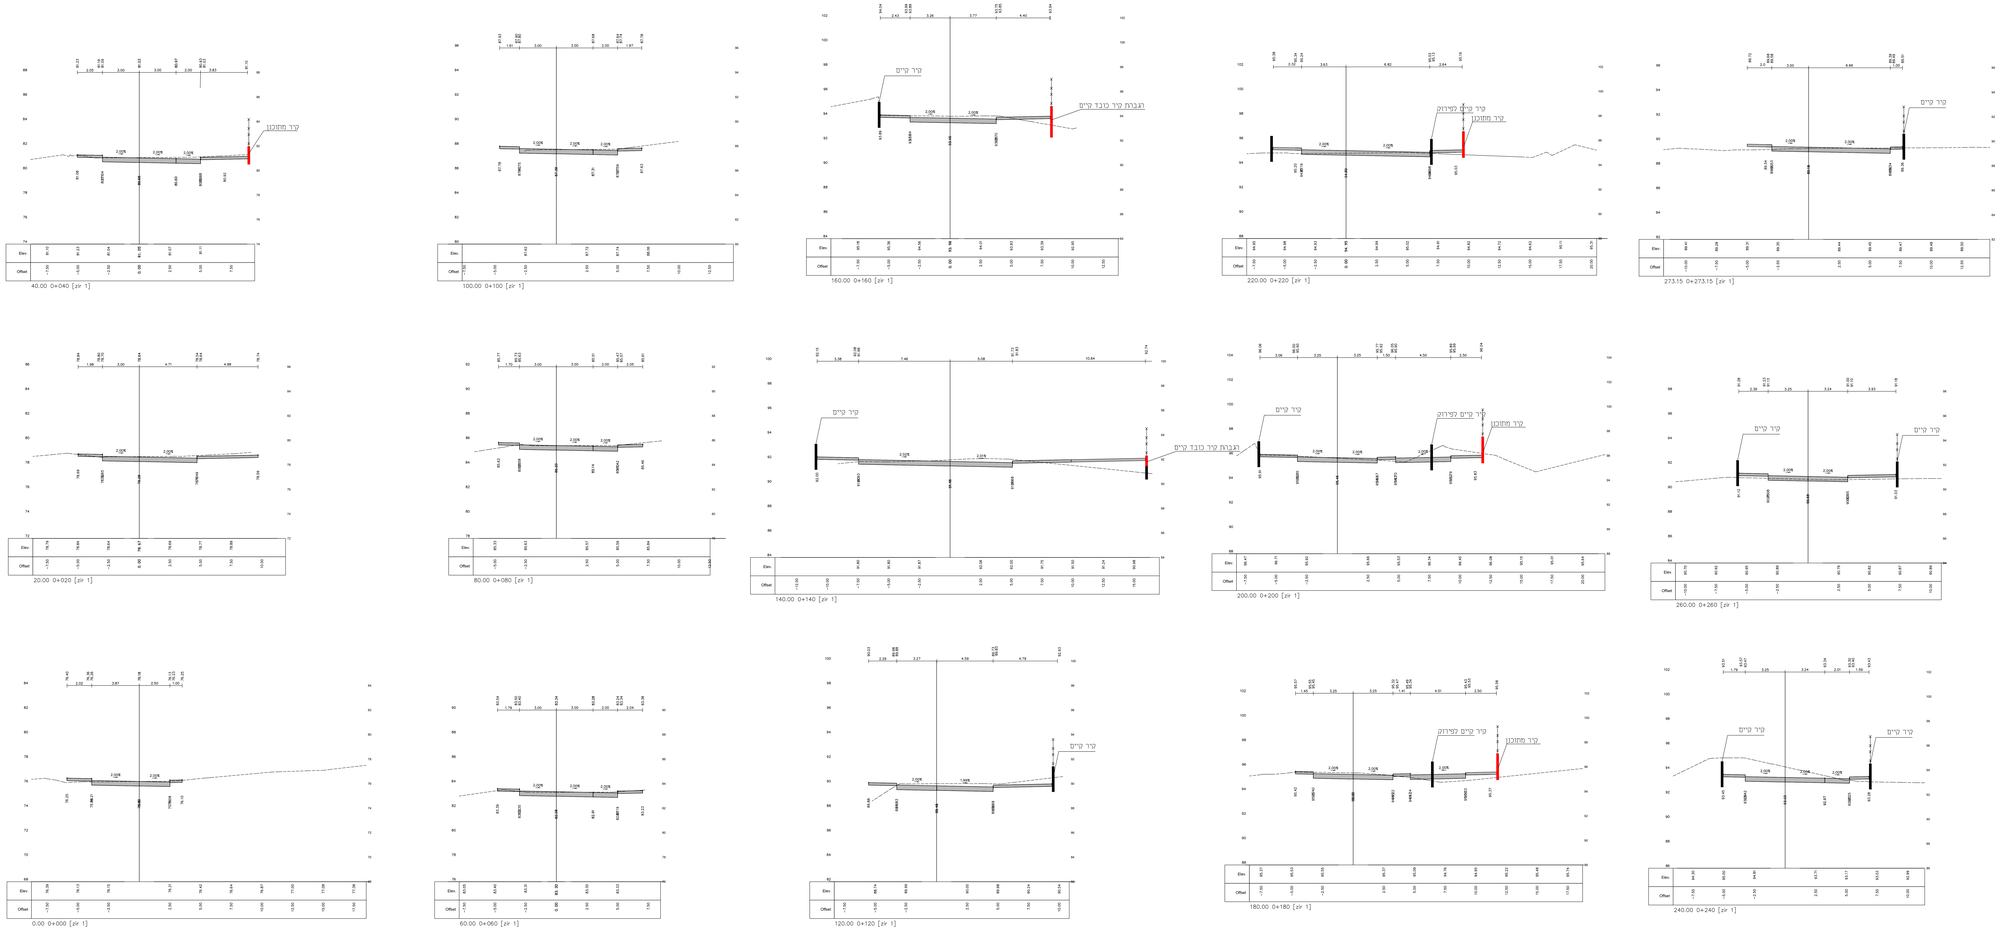

המבנן אחראי למשמ הסידור.
אין לבצע גזירים ע"י מדידה בתכנית.
על כל אי הסמכה על המבנן להודיע למתכנן.

הערות:

מס'	מארך	הפעה				

מס'	שאריר עדכונים	תאריך	כינוי
	עדכון אחרון		

מחוזות
מיזרח | ראשון | מרכז | דרום

מספר בקליטה:

שם הפרוייקט:
מעצה אזורית דבוכוו

שם הבניין:
הגבשת גגים ובית ספר יסודי

שם המסמך:
תחבים לרחוב
ציר 1

מספר מסמך:
4001 -

קנה מידה: 1:100 | **תאריך מהדורה אחרונה:** 16/06/2014

שרטט: נור ליבע עמ"ים | **בדק:** ליבע עמ"ים

אישור: ליבע עמ"ים | **אישור:** ליבע עמ"ים

שם הקובץ: ACE-HW-6000-D0-00.dwg

תאריך הדפסה: 20/11/2019

מתכנן:
A.C.ENGINEERING
אבי כהן מהנדס בע"מ
מרחב עמל 1 אור יהודה
Mobile: 050-6400400
Fax: 073-2350-400
ע.מ. 580499445
אבי כהן מהנדס אזרחי
רח' הרב קוק 6 אור יהודה
רח' הרב קוק 6 אור יהודה