


פריסת גדרות
קנ"מ 1:100

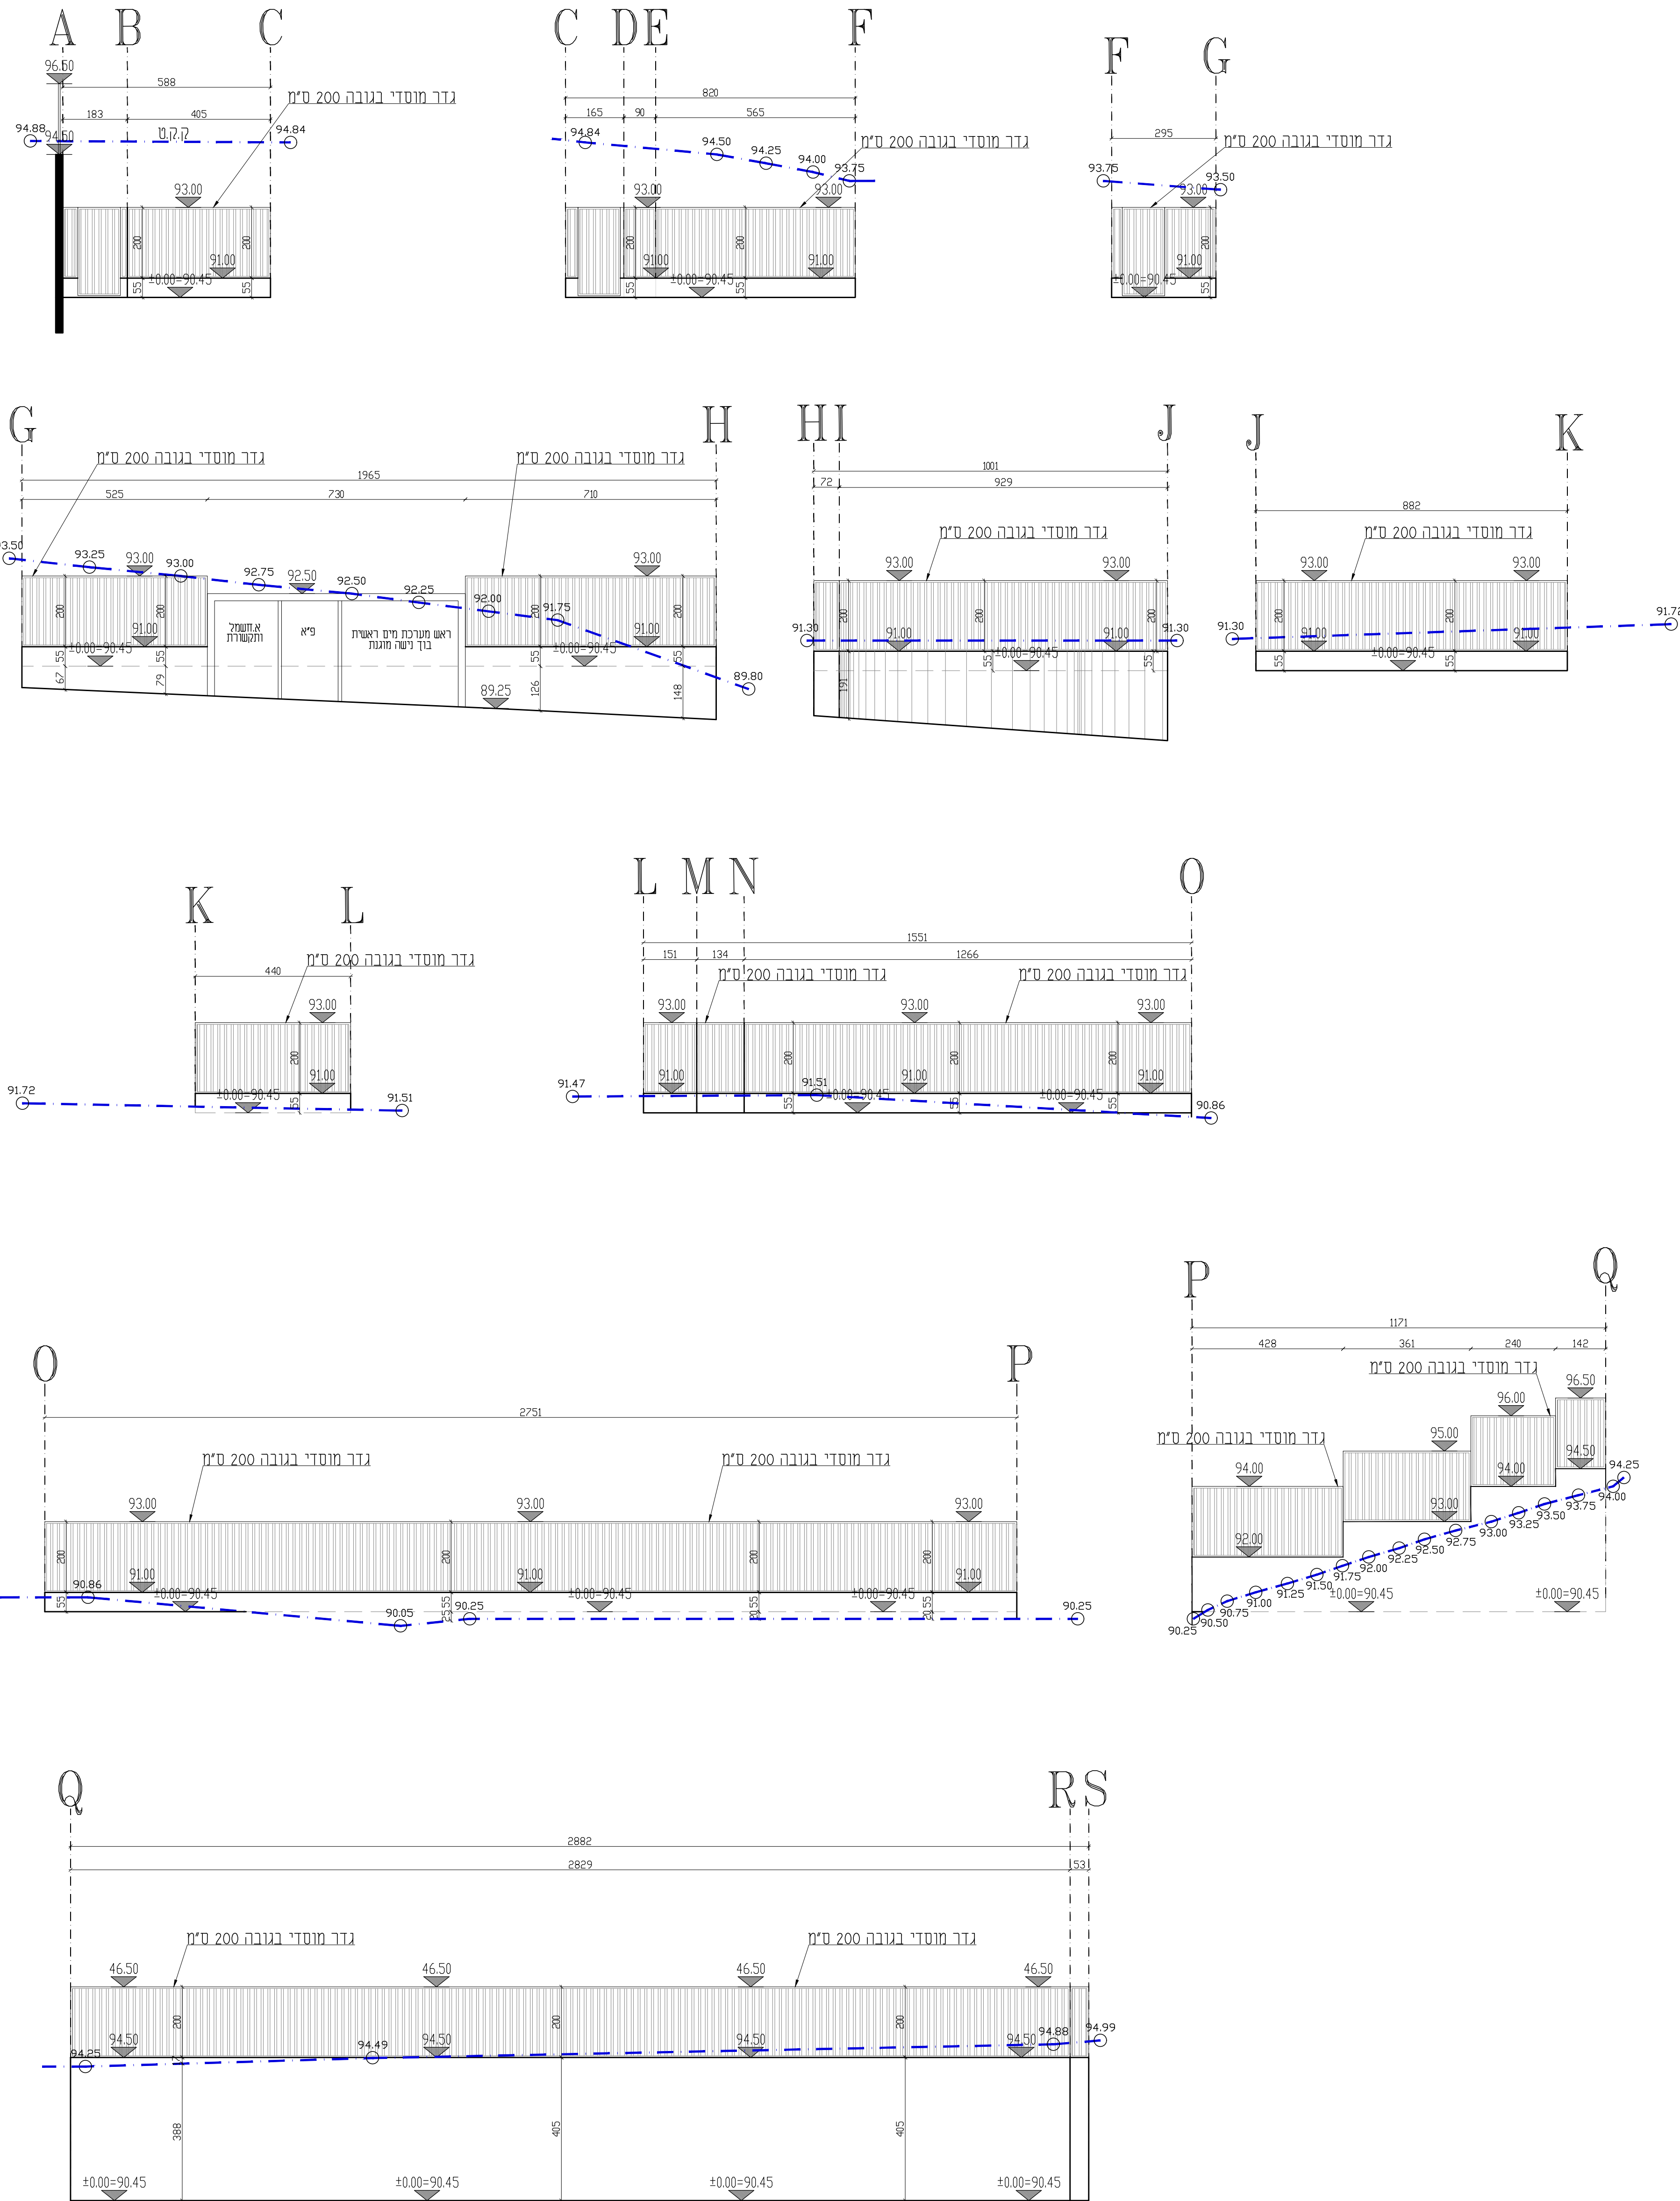

הערות :

**** תכנית פיתוח זו תקבל אישור מהגדס המועצה לפני התחלת העבודה**
**** באחריות הקבלן לתאם חיבורי מים וביוב מול תאגיד מים וחיבורי חשמל ותקשורת מול חברת חשמל ובזק**
**** אין לכתח מידות מהעשרים**
**** הקבלן ידאג לבטיחות האתר בעבודה כולל הכנת תכנית מאושרת על ידי יועץ בטיחות**

אדריכלות :

אבו רומי אדריכלים, מהנדסים ויועצים בע"מ
אדריכלות- בינוי ערים ושירותים הנדסיים
טל : 04-9947402 / 04-9948136
פקס : 04-9948135
סמרה רח"י ראשי- ת/55 - מיקוד 30811
E-mail: abu_romi@netvision.net.il
aboromi@netvision.net.il

קונסטרוקציה :

אינסטלציה :


חשמל :

מיזוג אוויר :

כביצוע	למכרז	לעיון
	●	

סמ"	תאריך שינוי	מרות השינוי	אישור
1-	10/06/21	כפי תכנית תנוחה/ביטוח לגנים במתחם ב"ס יסודי + והגמדת גובה קירות מסביב למעון	

הערות :

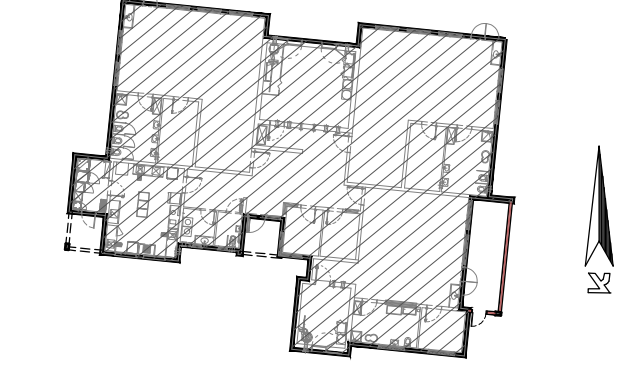

שם הפרויקט :

מעון יום 3 כיתות איבטן - זבולון -

תוכן הגליון :

פריסת גדרות

הוכן עבור :

מ.א. זבולון

תאריך : 08/09/2019	מס גליון : 01-N
אדריכל אחראי :	
מסמך אבו-רומי :	
שרטוט :	
מונה מריסאת :	
מס עבודה :	
קנ"מ :	
מחשב מס"מ : Hp_server M	1:100

פרויקטים/איבטן/זבולון/ישיבים מ:
3.dwg / פיתוח/מכרז/מעון יום