
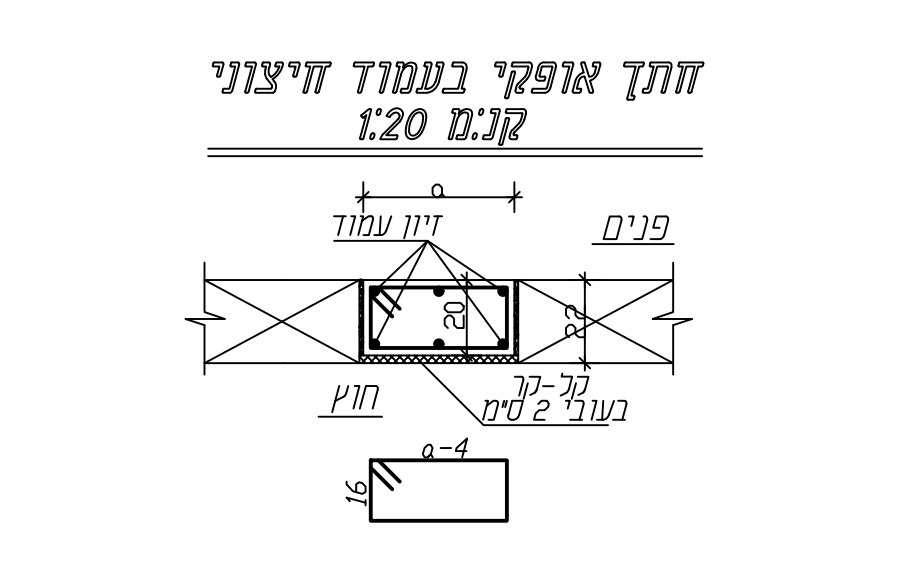
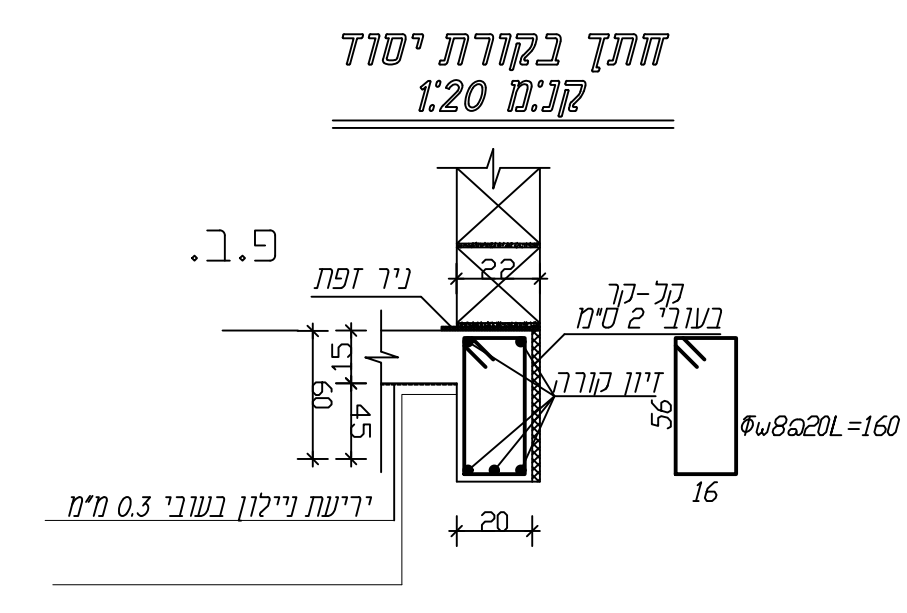
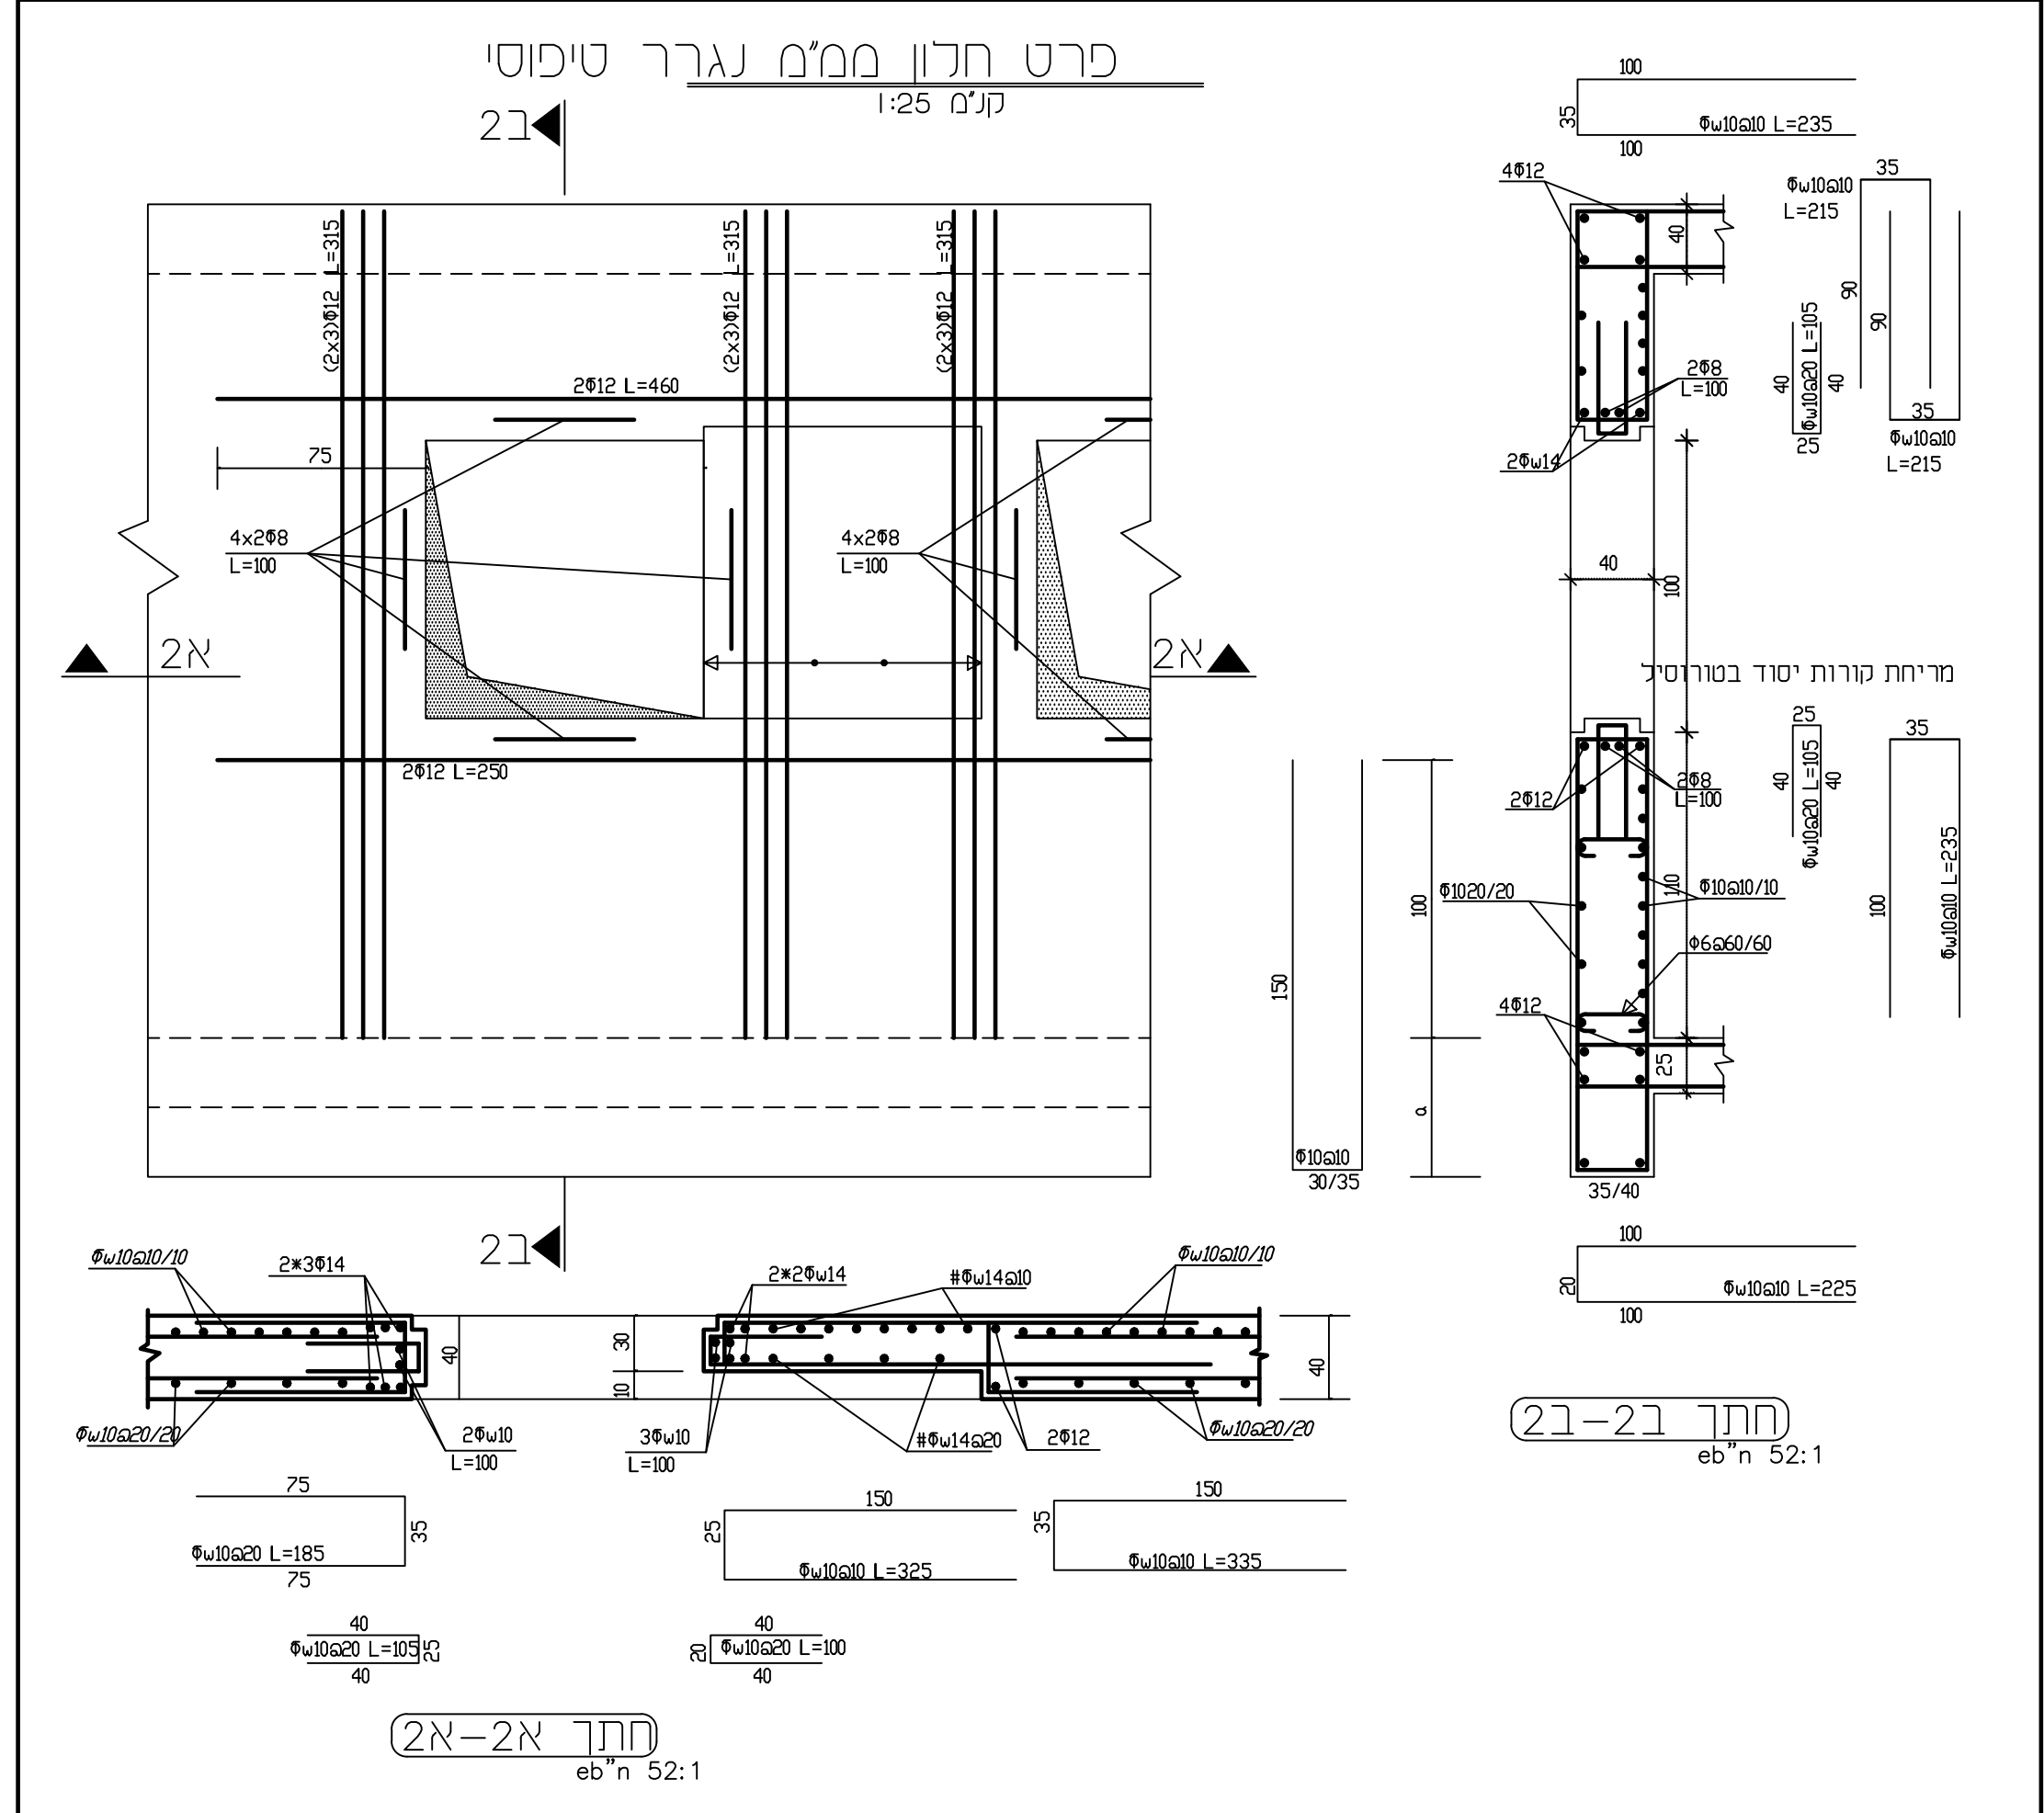
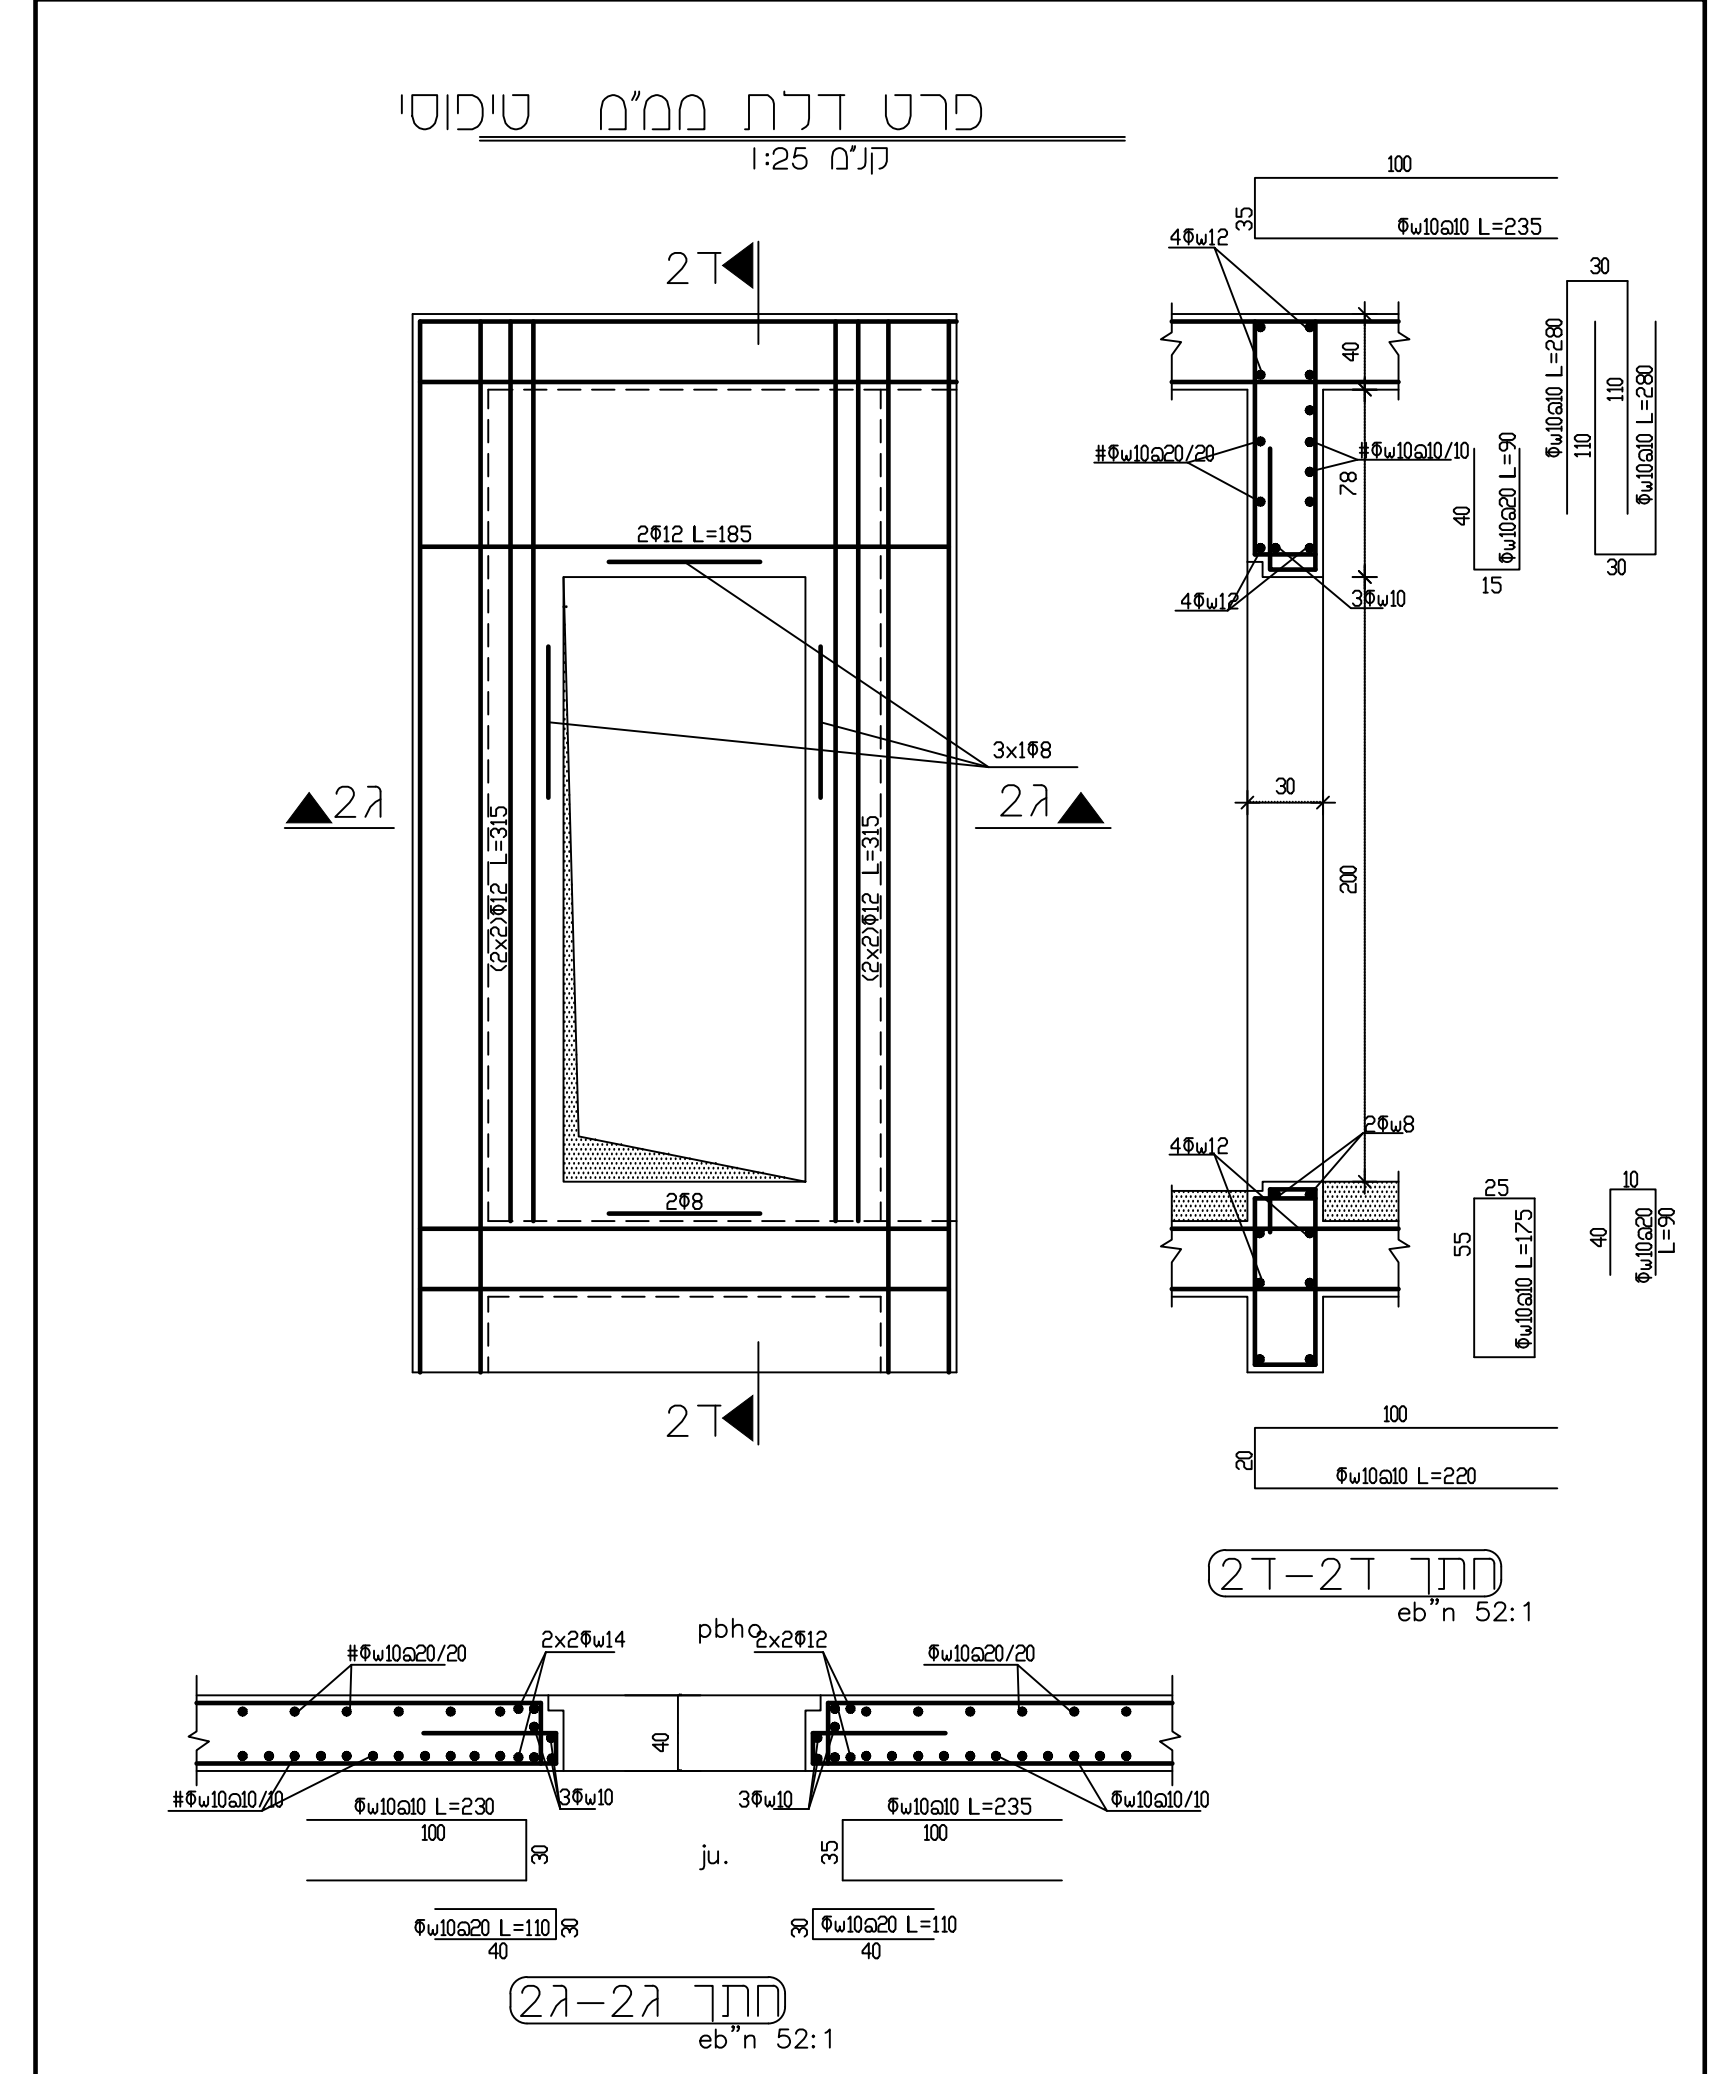
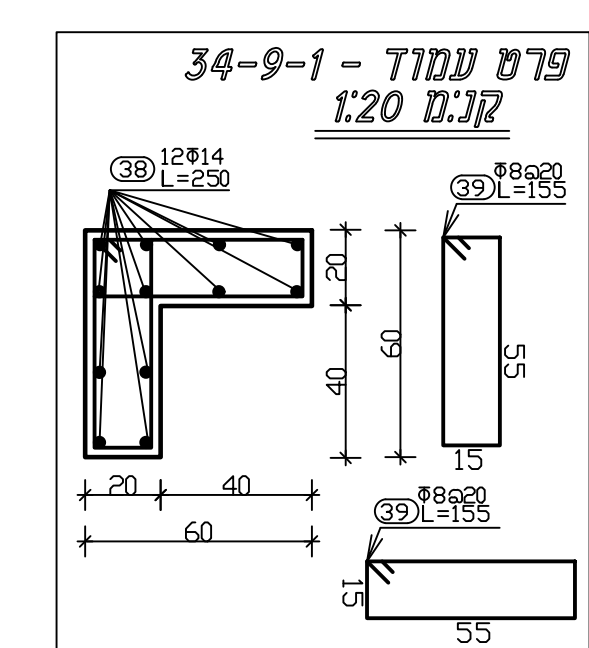
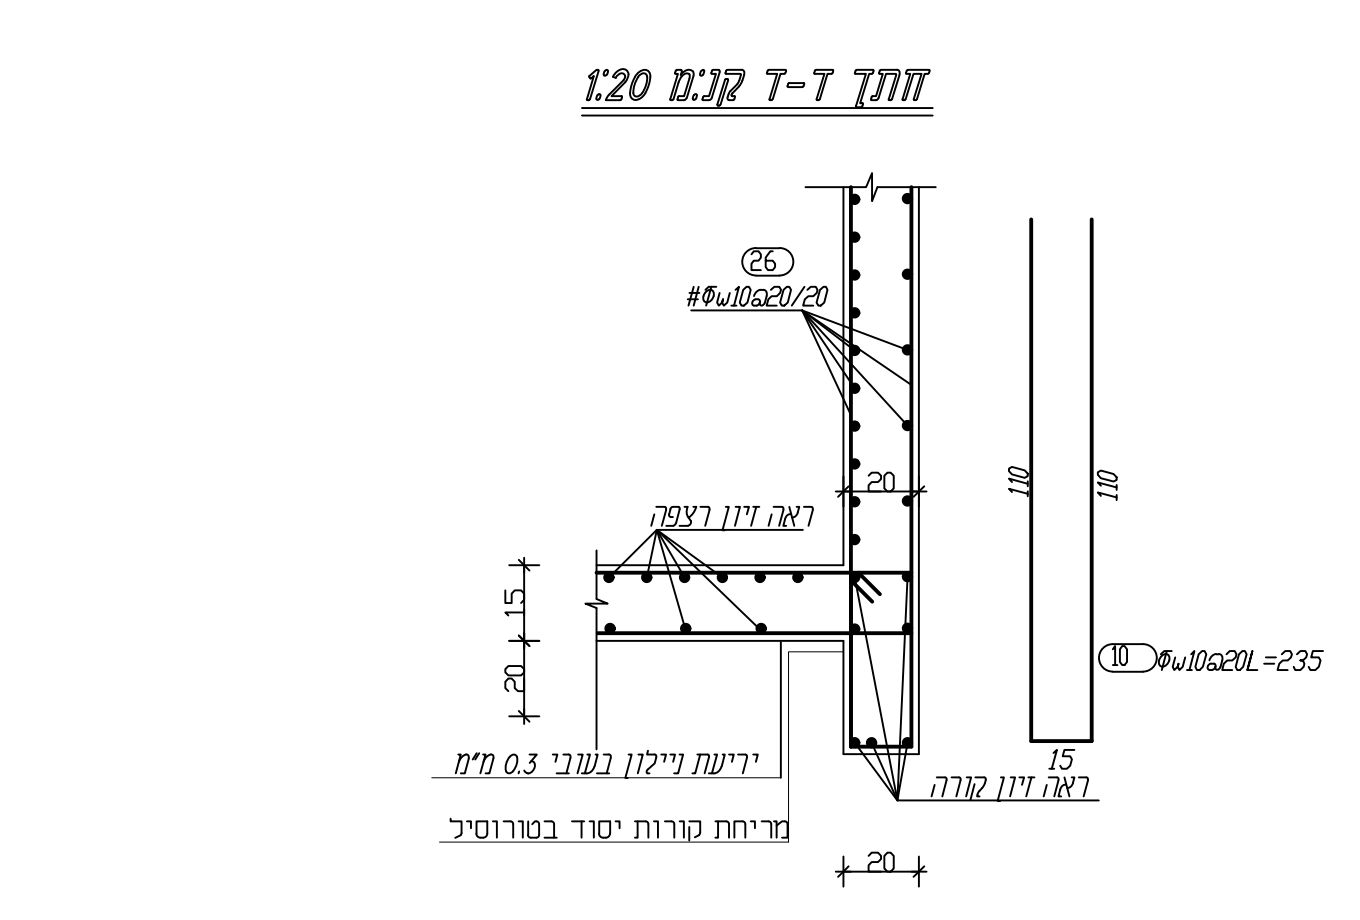
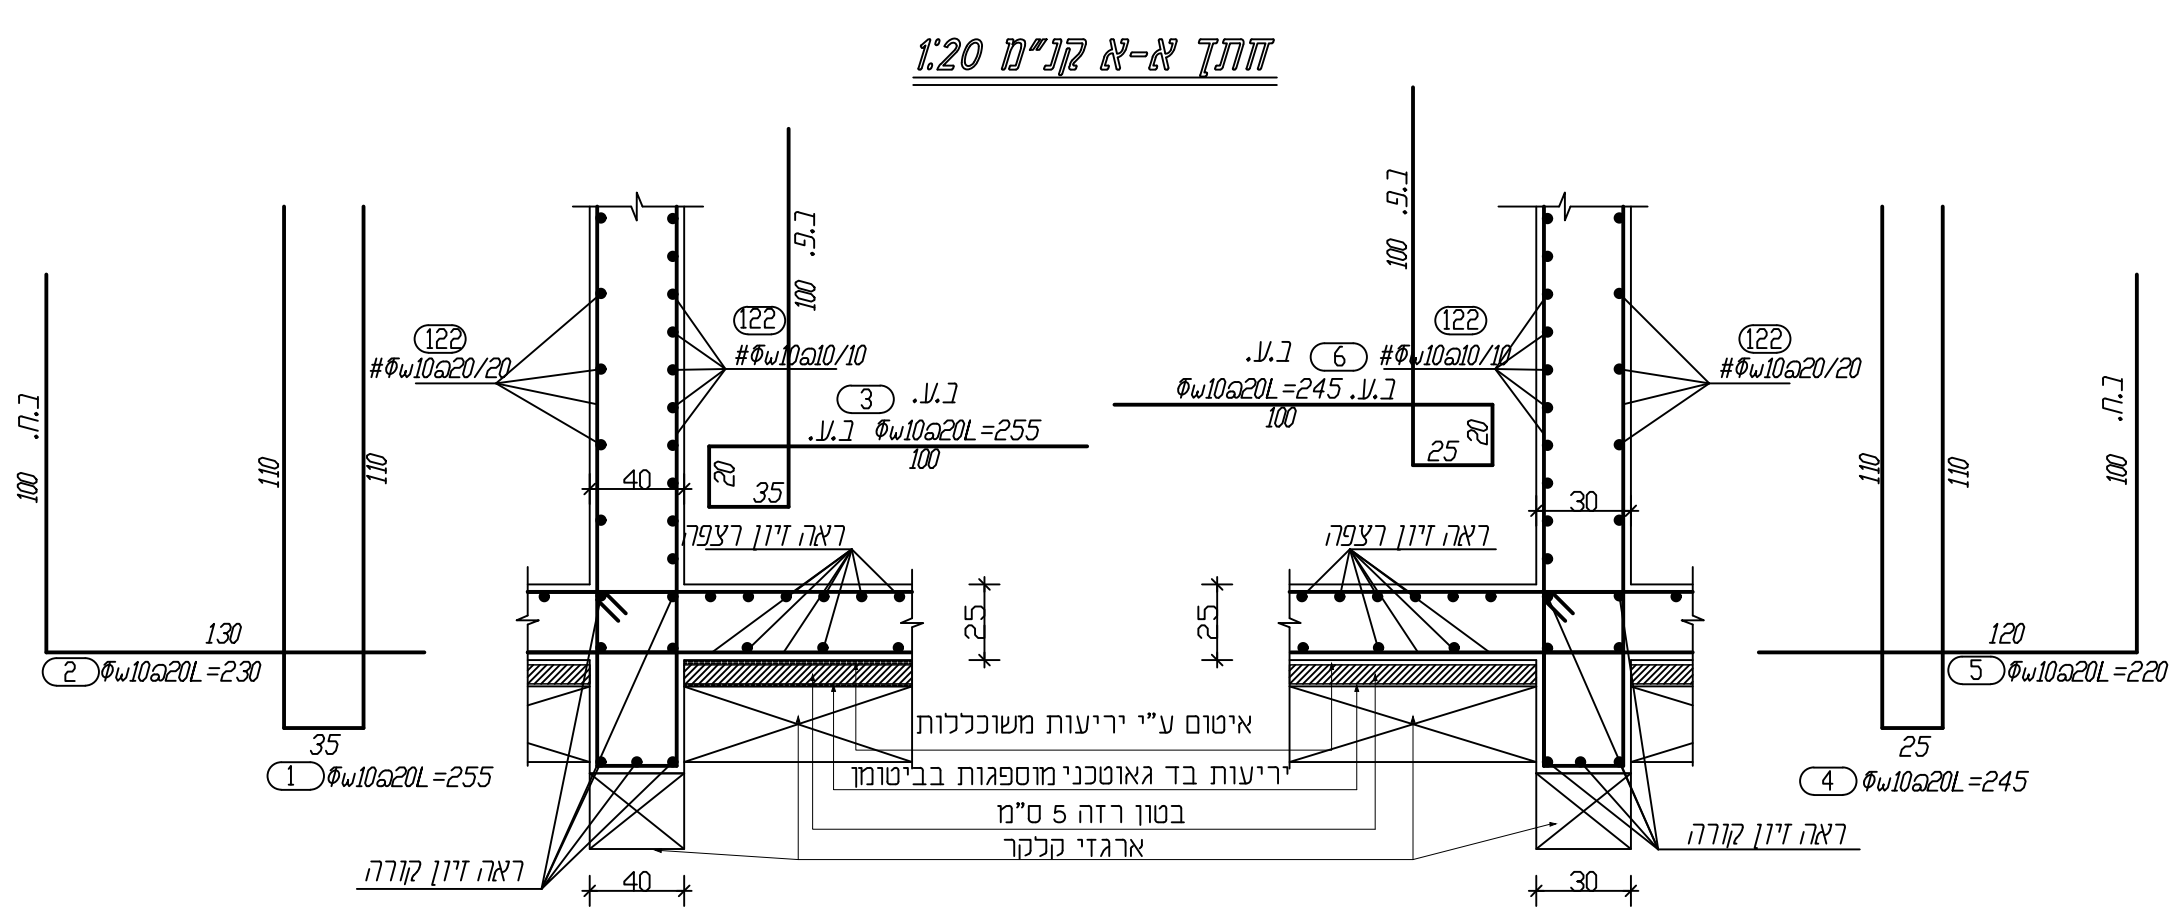
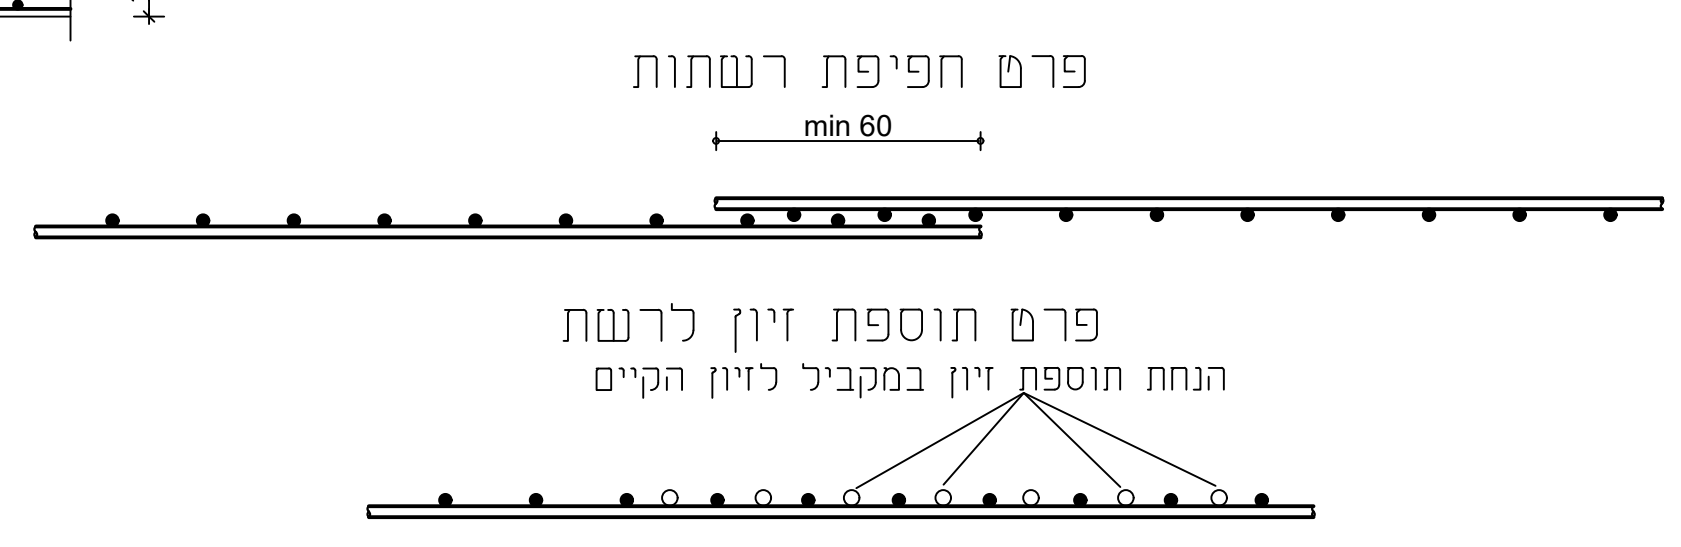
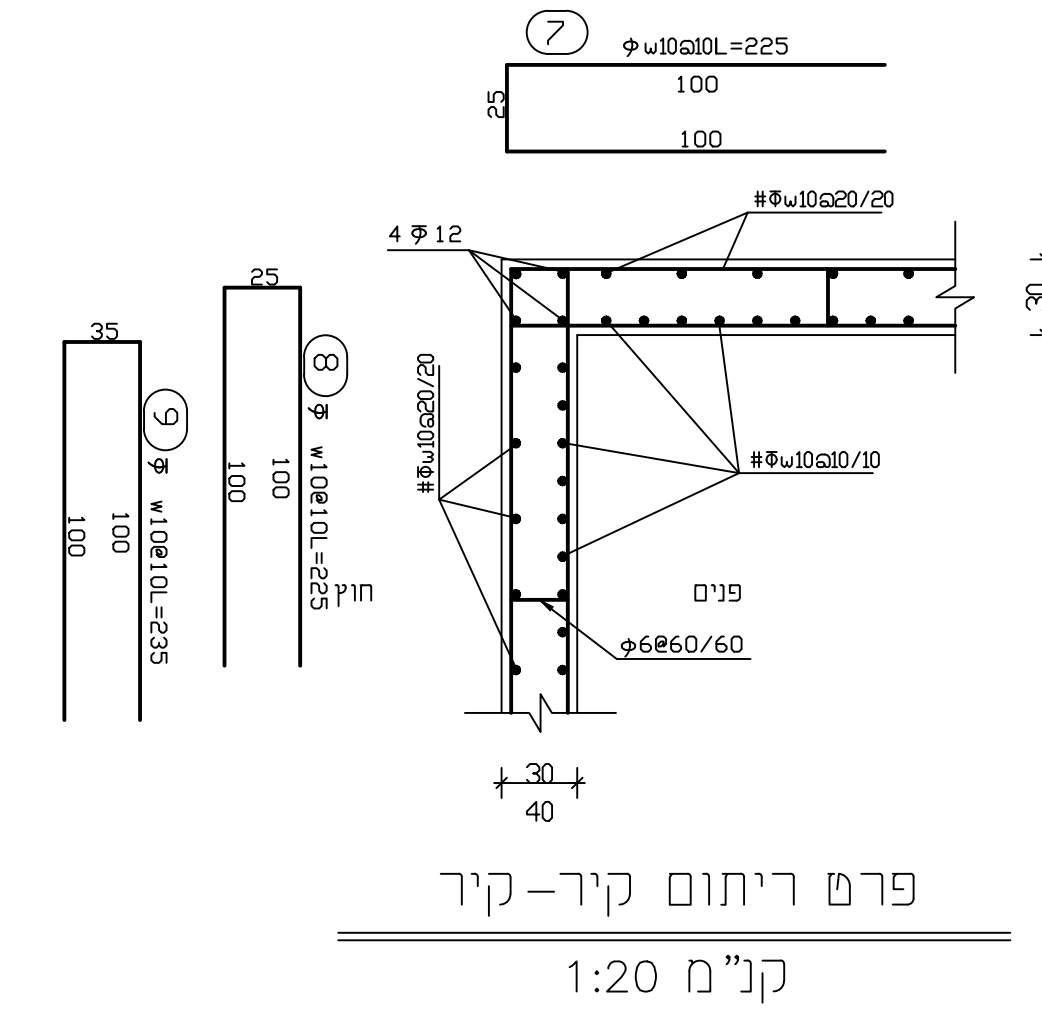
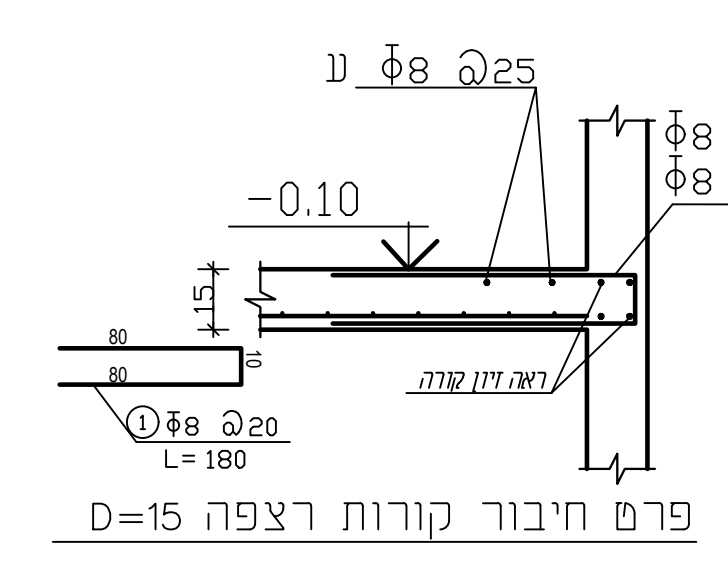
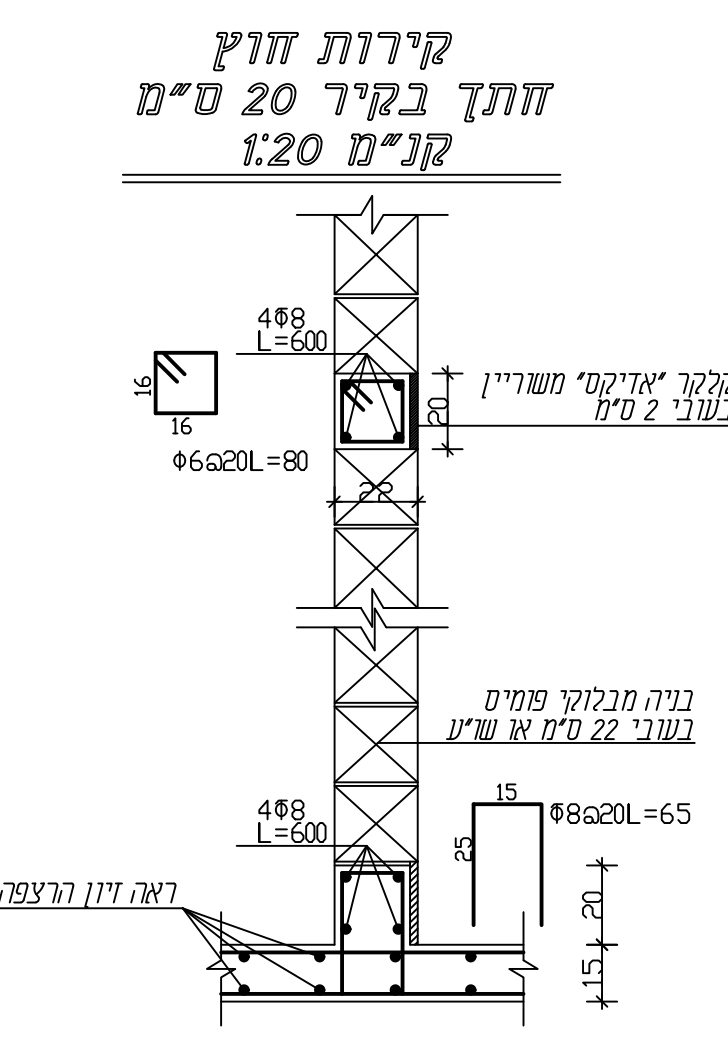
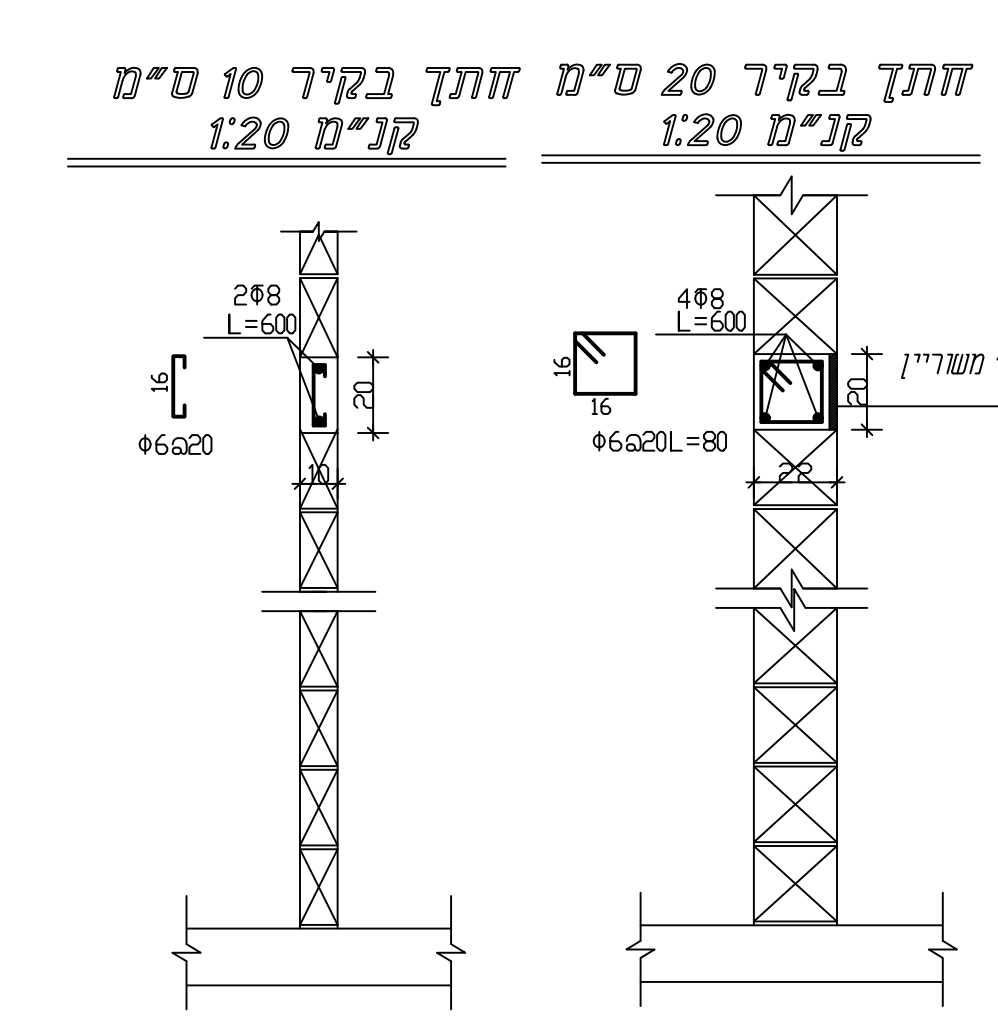


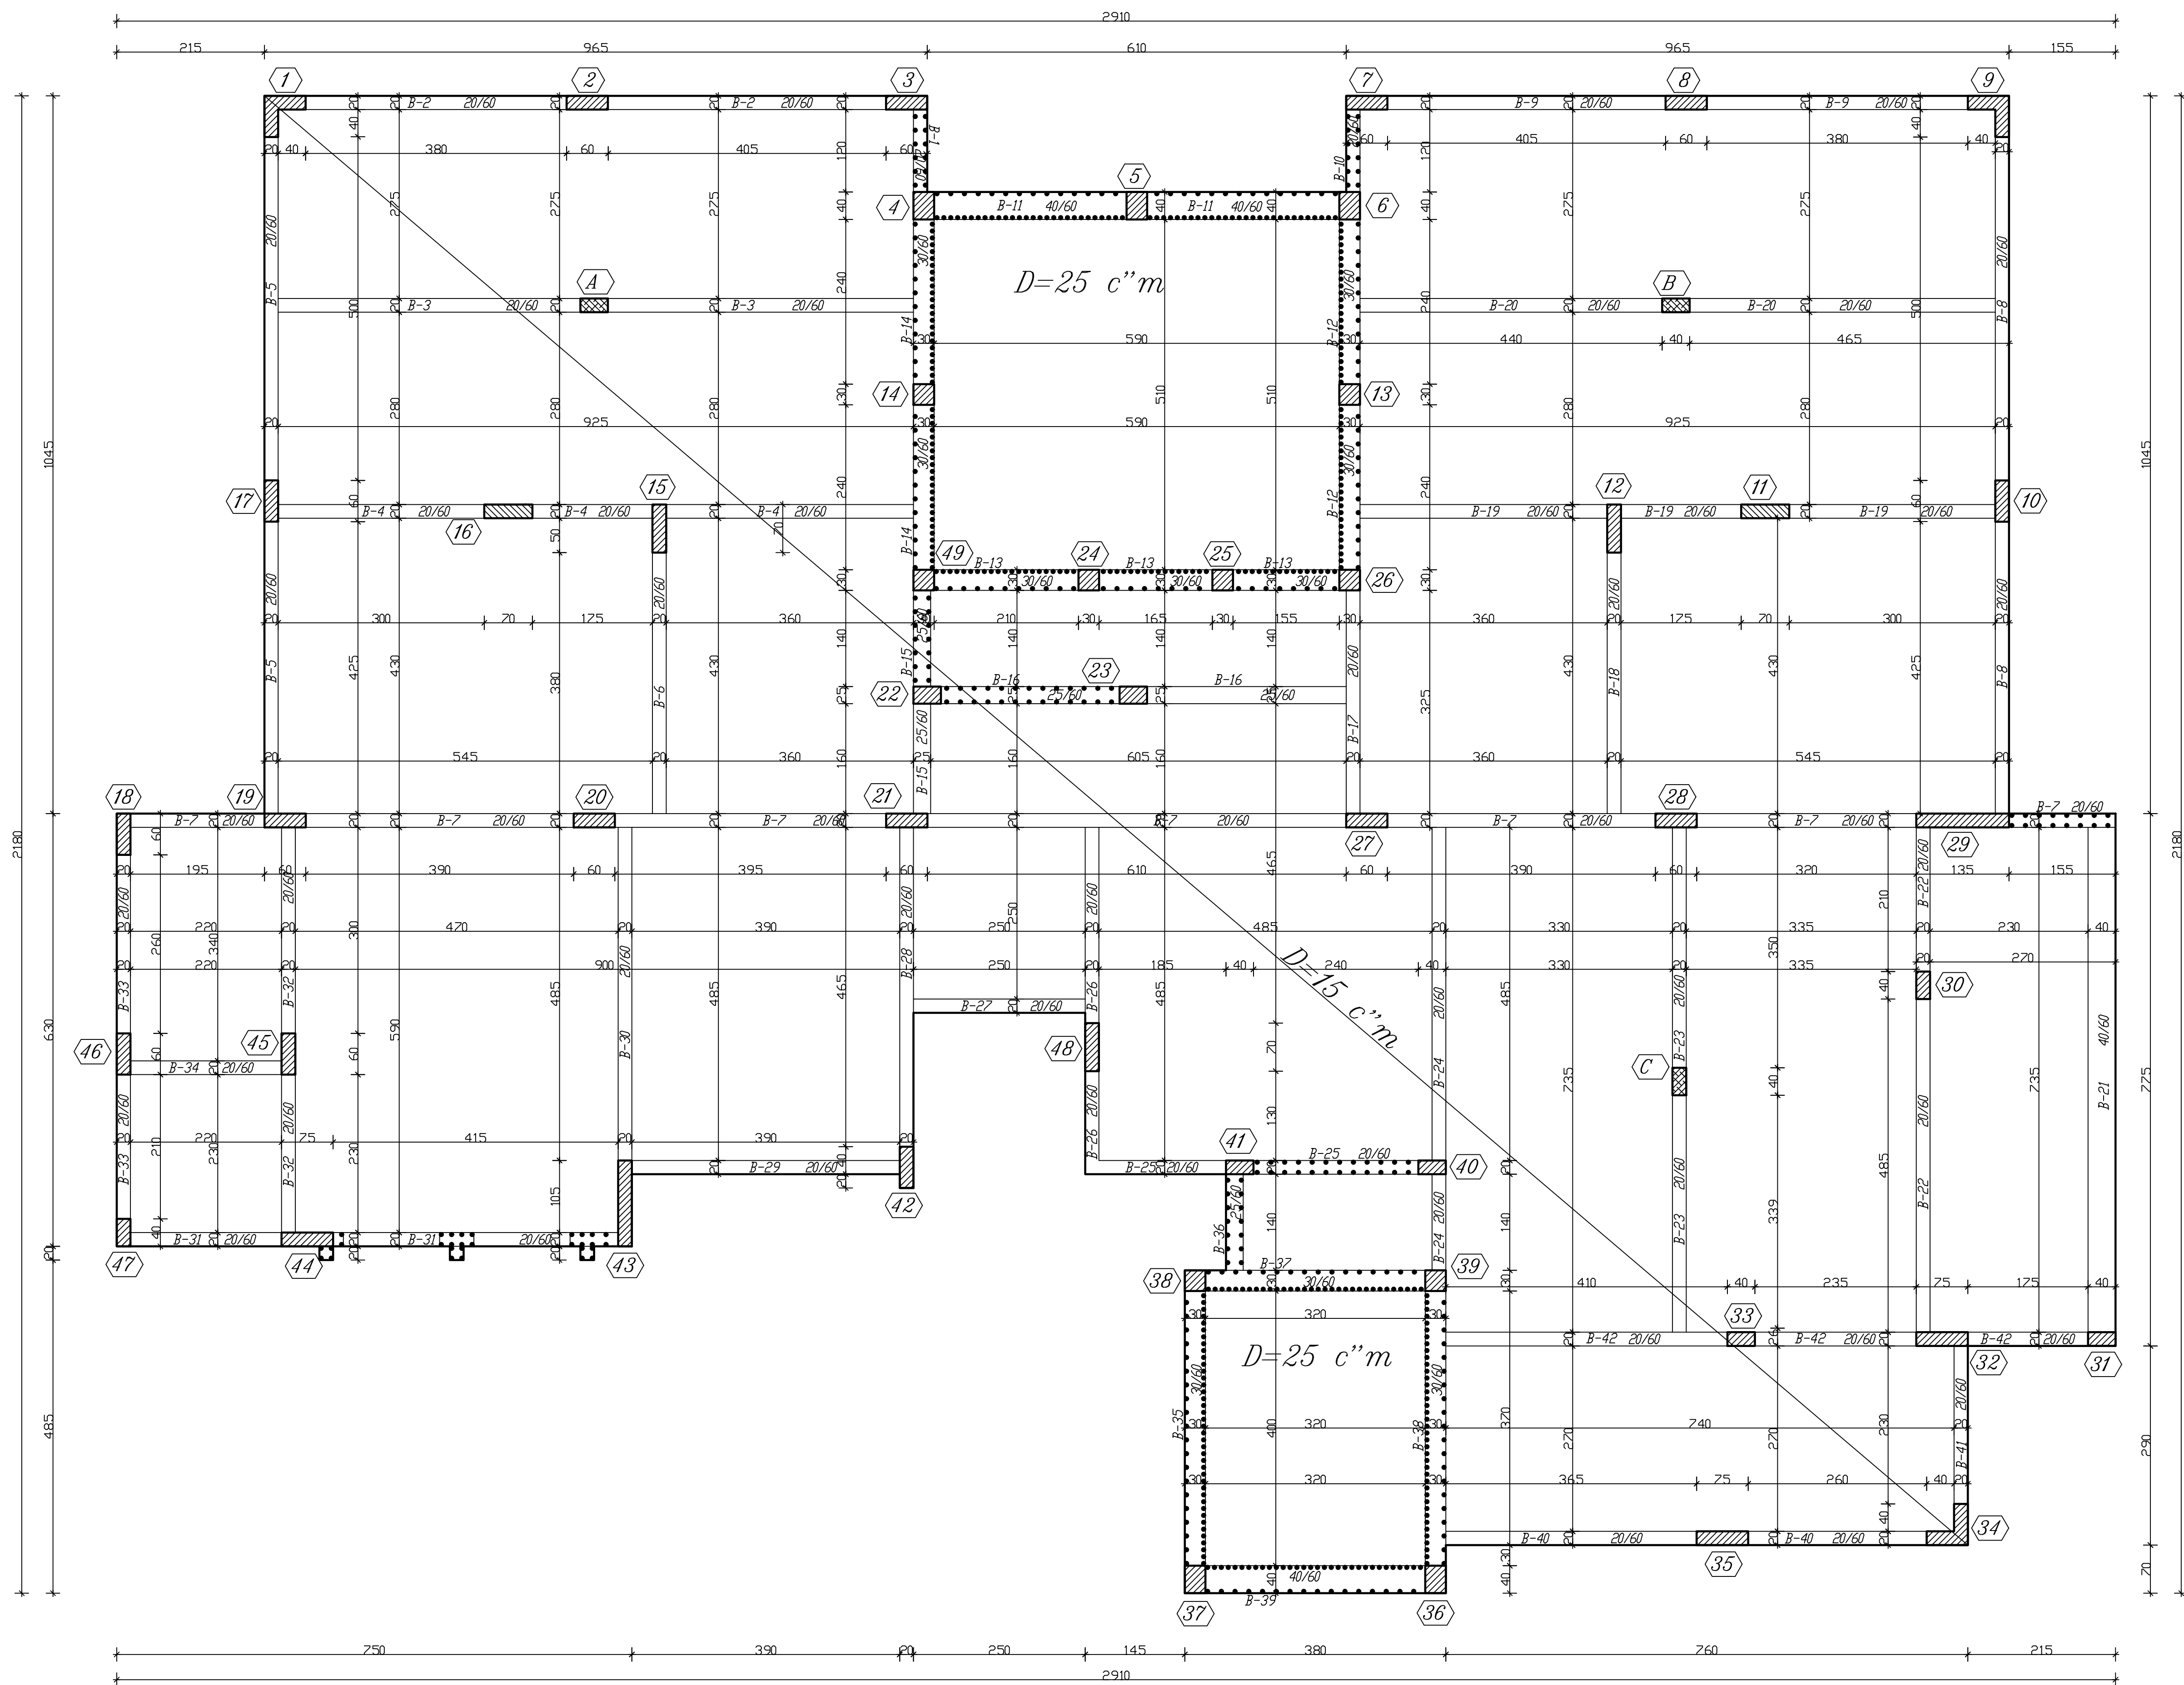

טבלת עמודים				
חישוק	חישוק	מיד' ?	מיד' ?	מס' ?
10 מ. געליון וזחוחות	במשך עונה וגומד	ד"ר		
36	36	20/40	30.31.32.33.40.41.47.A.B.C	
29	29	20/60	2.3.7.8.10.12.18.19.20.21.27.28.42.45.46	
31	31	20/70	11.12.15.16.48	
32	32	20/75	32.35.44	
33	33	20/125	43	
34	34	20/135	29	
35	35	25/40	22.23	
36	36	30/30	13.14.24.25.26.38.39.49	
37	37	30/40	4.5.6.36.37	

מקדם חשיפת הבטון : 3

הערות:

- 1) סוג הבטון ב-30
- 2) הפרדת הרצפה ע"י יריעת ניימן וכמו כן קורות ויסוד
- 3) יש להקטין אושר המוצגם והאחרים 197 ר"ד ק"מ

ארכיטקט:
אבו רומי אדריכלים מהנדסים ויועצים בע"מ
ארכיטקט: בני ערים ויועצים והנדסים
טל: 04-9047402 / 04-9048136
פקס: 04-9048136
סמל ח"ר רמי - 56 / ת/מ - 56
E-mail: abu_romi@netvision.net.il
aburumi@netvision.net.il

שירותי הנדסה אורחית
אני חתומה האני
בניין ארספא - קומה ה
נצרת - הנגנונה המזרחית
ת.ד. 569 יפוע, מיקוד 16955
טל: 04-6460515, טל: 052-8591649
hani@gse.co.il

הערה:

מעון יום אבטין
חזן הבנין:
תכנית רצפה
הכין עבור:

תאריך: 13-12-2019
עקב:
הרבא שלבי
אשר:
האני חתומה
טל: 04-9047402
טל: 04-9048136
טל: 04-9048136

טל: 04-9048136
טל: 04-9048136
טל: 04-9048136