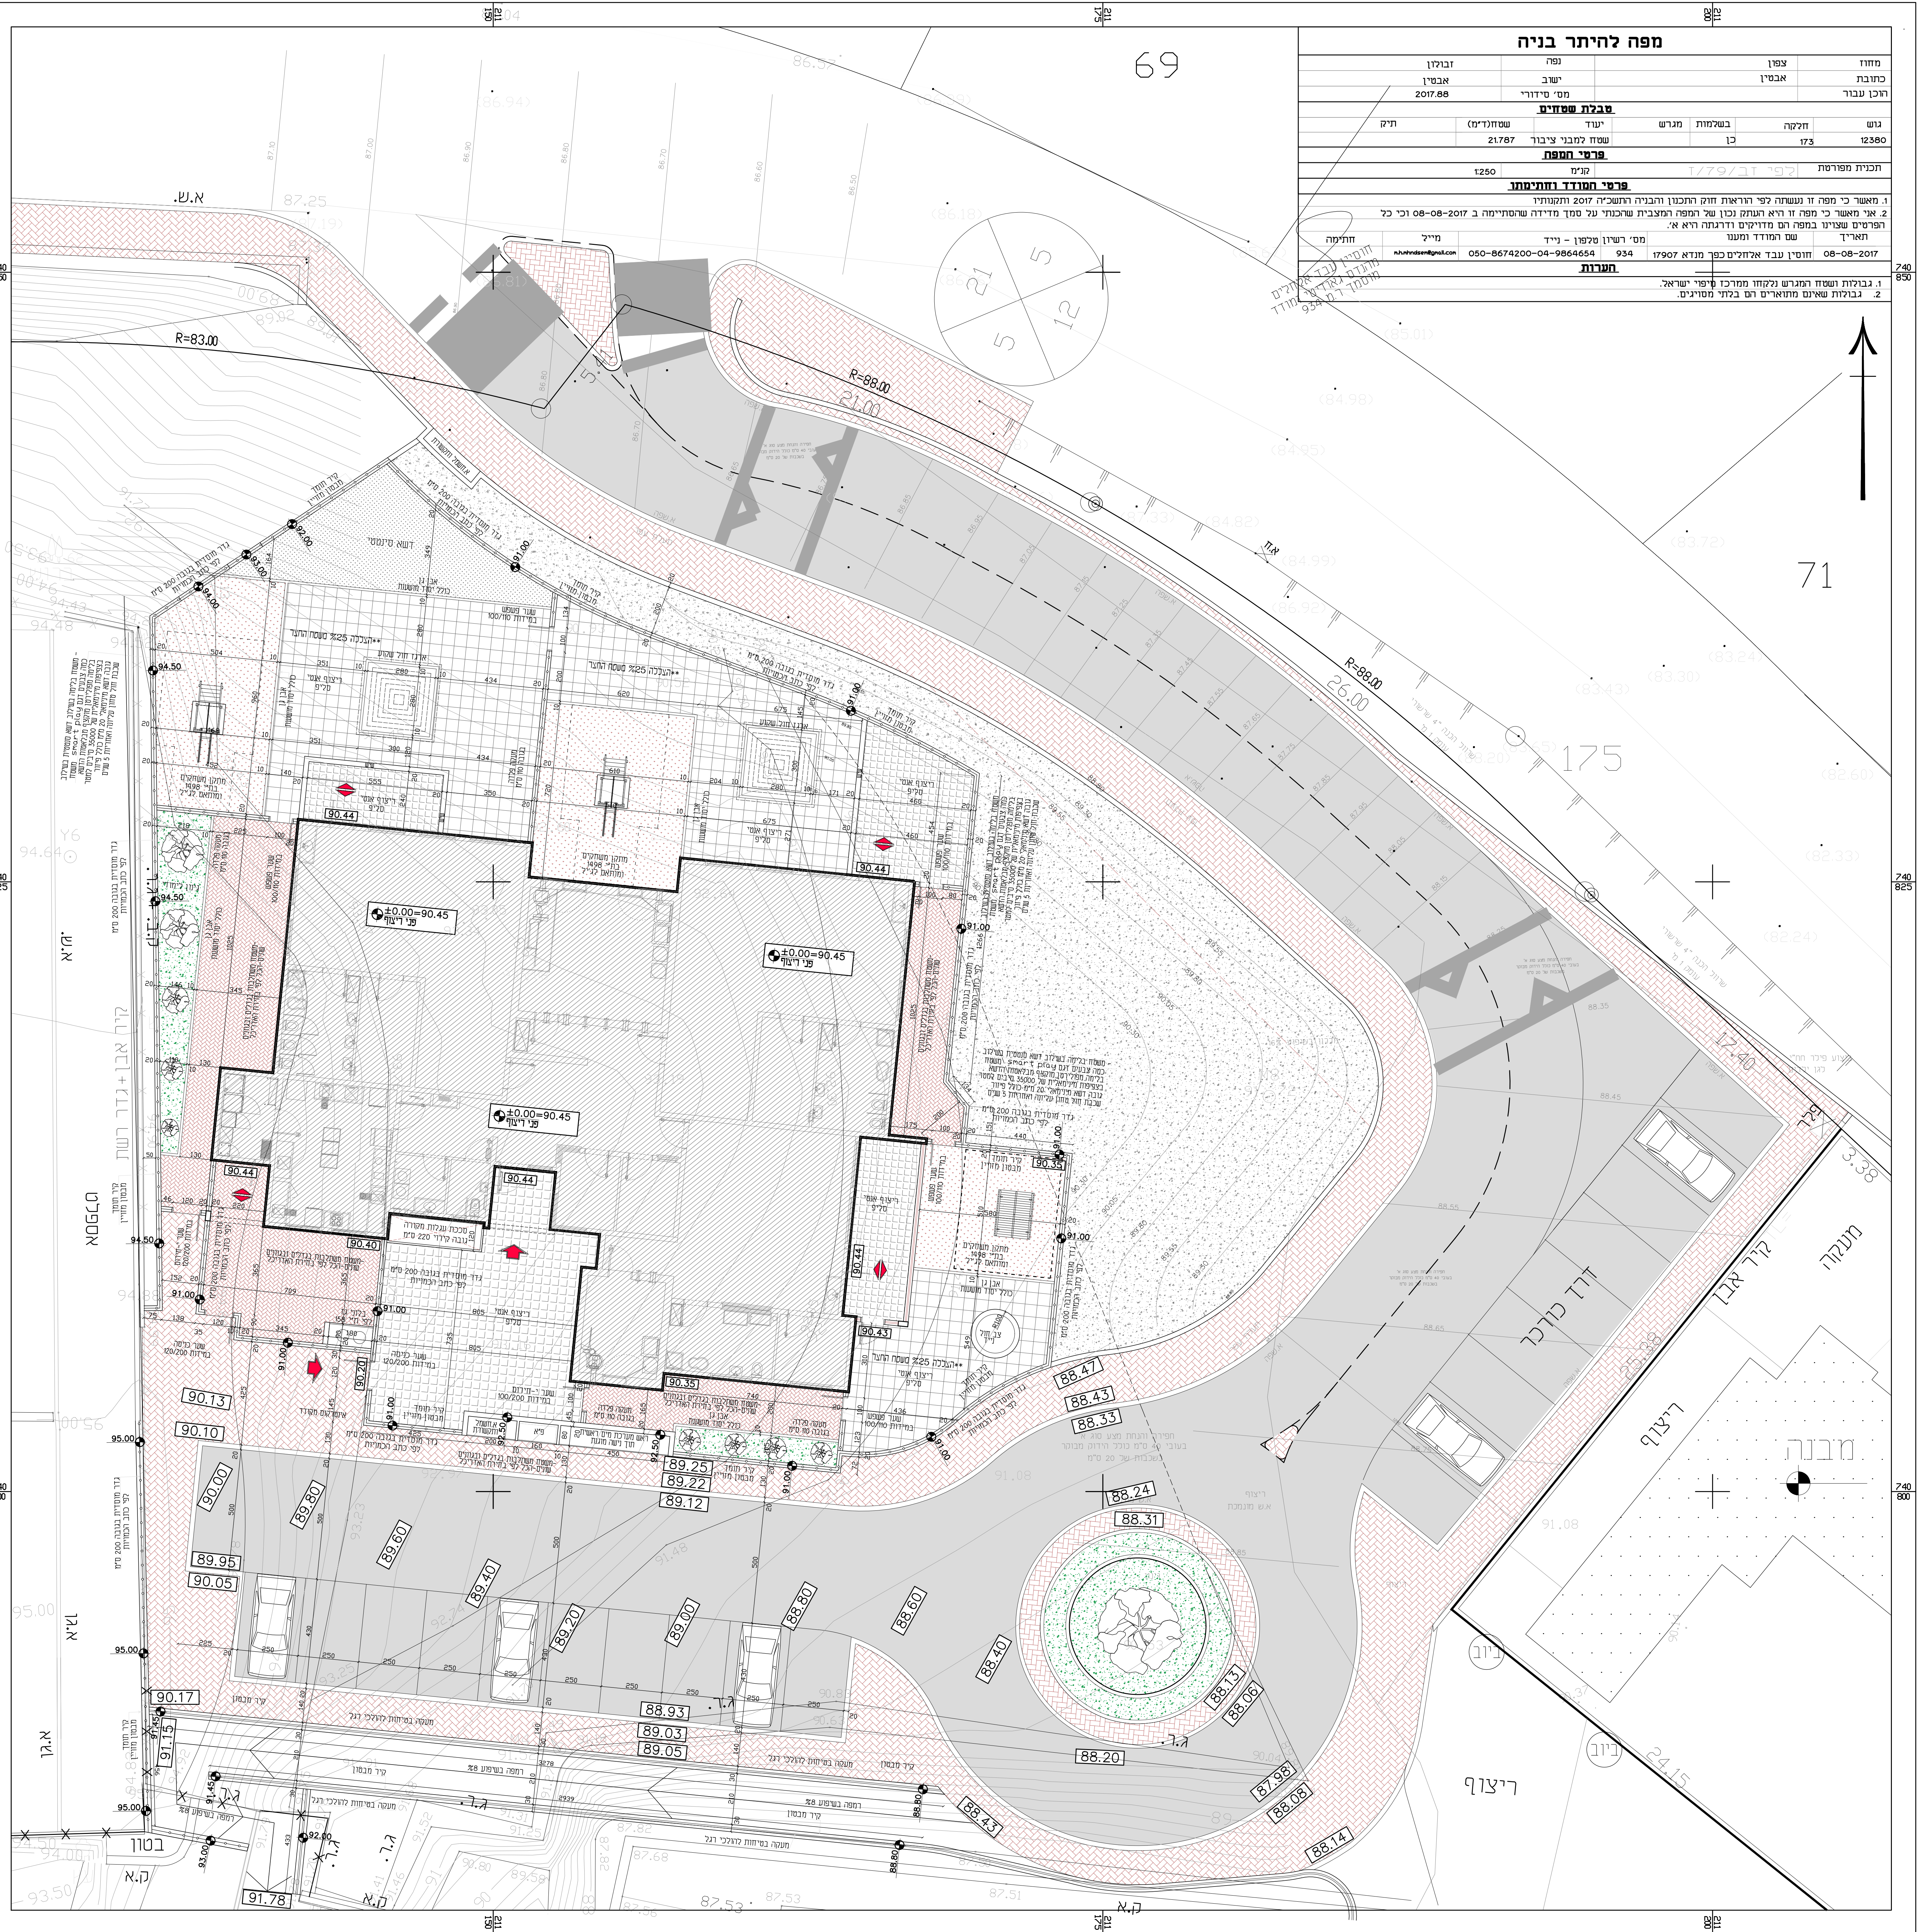


[illegible]

הערות :

**** תכנית פיתוח זו תקבל אישור מהגדס המועצה לפני התחלת העבודה**

**** באחריות הקבלן לתאם ודיבורי מים ובניין מול תמאד**

מים ודיבורי חשמל ותקשורת מול חברת חשמל ובזק

**** את כלנת מידות מהשרטוט**

**** ההבנן יואל כבסיחות האתר בעבודה כוכל הכנת תכנית מאשרת על ידי זעק בסיחות**

אדריכלות :

אבו רומי אדריכלים, מהנדסים ויועצים בע"מ

אדריכלות - בינו ערים ושירותים הנדסיים
04-9947402 / 04-9948136 : טל
04-9948136 : פקס

מסדה : רח" ראשי - ת/ח - 55 / מינקו 30811
*E-mail: abu_romi@netvision.net.il
aboromi@netvision.net.il*

קונסטרוקציה :

אינסטלציה :


חשמל :

מיזוג אוויר :

לעינו	למכרז	לבצוע
	●	

מס'	תאריך שינוי	מות השינוי
-1	10/06/21	פי' תכנית תנוחת/ביטוח לאגים במסות ג'ס "סוד" + תכנית צורה קורות מסב' למסון

הערות :

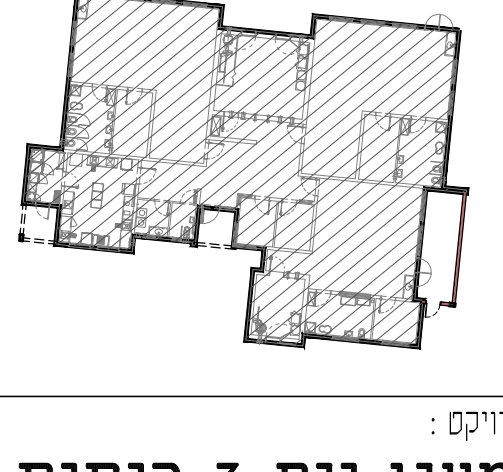

שם הפרויקט :

מעון יום 3 כיתות איבטן - זבולון -

תוכן הגיליון :

תוכנית פיתוח

הוכן עבור :

מ.א. זבולון

תאריך : 08/09/2019	מס גליינו : O-N
אדריכל אחראי :	
מוסמף אנדרופי :	
מרדכי :	
מס עבודה :	
מחשב מס' :	ק"מ : 100

פרטים / א/ב/ג/ד/ה/ו/ז/ח/ט/י שונים
 3/ דרג / פיתוח / מכרז / מעון יום