

הערות כלליות :

- עובי קרום חיצון חידד 22 דמי"מ
מסמנת הבניין והתעודת 2.1045
יש להציב אישרת המתחברת על שני הבליקים
המקבילים בריצוף של התחנות העבודה,
אין לקחת מידות המוטומוט.
ההבליק המצביע בקבר ארז תרומית ולדעתי
להתחבר על שני סתיית מעות או אי תרמאה מסרם
המשך בעברות.
במקרה של סחירה בין תרומית ואדריכל לבין
לבין תרומית ולדעתי המצביע המצביע שני תרומית
לדעתי המצביע המצביע אישרת המוטומוט.
ההבליק ארזי לבדיקת מידות התחנות
ולתאמתו במסמך.
במידה ויש אי התחברת על ההבליק לדעתי
להתחבר אל המסמך 21.
ההבליק נמצא בדמעות של חסידים
המקבילים בריצוף של התחנות העבודה
לפי אישרת המצביע על דרכיהם,
יש שני פריטים המצביעים בריצוף שני הבליקים
ש משום כך תלגרות מעות ומידות מידת מידת
כל ההלכות במסמכת הציוריים צריכים גורמת דני ותחשבו
וגד החיות 26 ו 25 אפי"א לא נא נעלמה מידת מידת התחברת
26. מצב תרומית
27. מצב תרומית

אדריכלות :

**אבו רומי אדריכלים
מהנדסים ויועצים בע"מ**

אדריכלות- בינוי ערים ושירותים הנדסיים

04-9947402 / 04-9948136 : טו
04-9948135 : טז

מסרה רח"ר אשי" - ת/ד/ 55 - מיקוד 30811
E-mail: abu_romi@netvision.net.il

קונסטרוקציה :

אינסטלציה :

חשמי :


מיזוג אוויר : אוסאמה פרז מהנדסים ויועצים

אינסטלציה-מיזוג אריר
חל : 04-6021943 פקס : 04-6000149

לעיון	למכרז	לביצוע
-------	-------	--------

[illegible]

הערות:

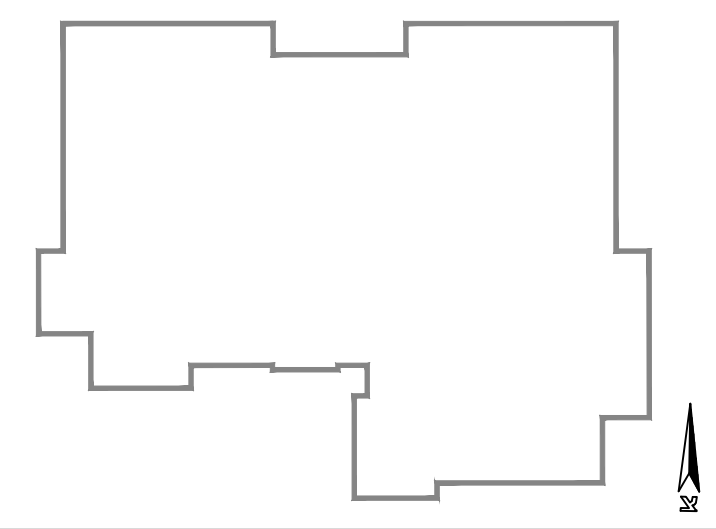

שם הפרויקט:

מעון יום
אבטין




תוכן הגליון :

תכנית שיפועי גגות

הוכן עבור :

מ.א. זבולון

תאריך :	26/08/2019
אדריכל אחראי :	מסמכת אבו-דוסי
שרוסט :	חנא רייאם
מס עבודה :	4099
קו"ם : מחשב מס"מ :	מס גליון : ח-2 אשרן יו, שרידשט, אשן / זנלון / אשבים / מ 3.dwg / אדריכח / מבר
HP_color :	150

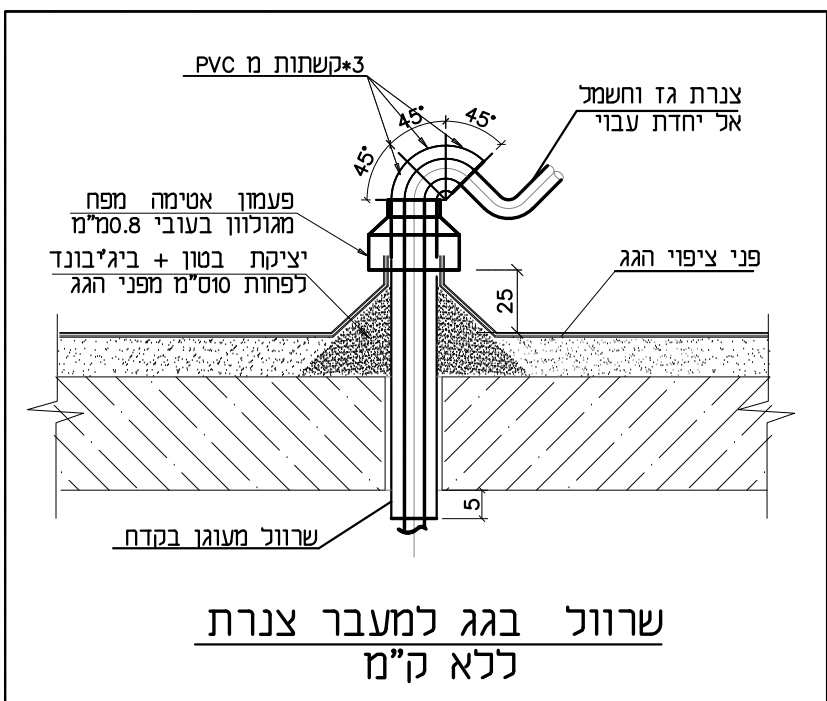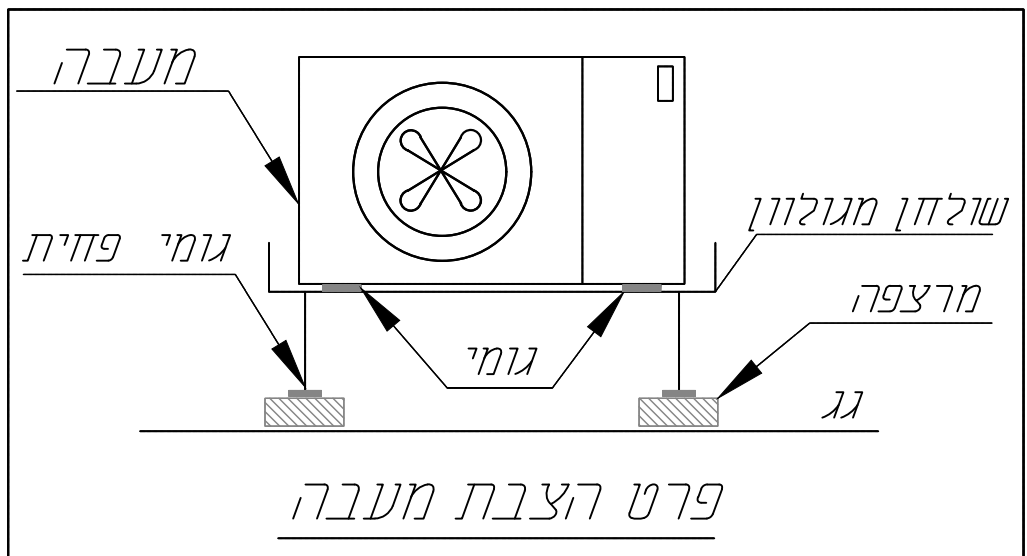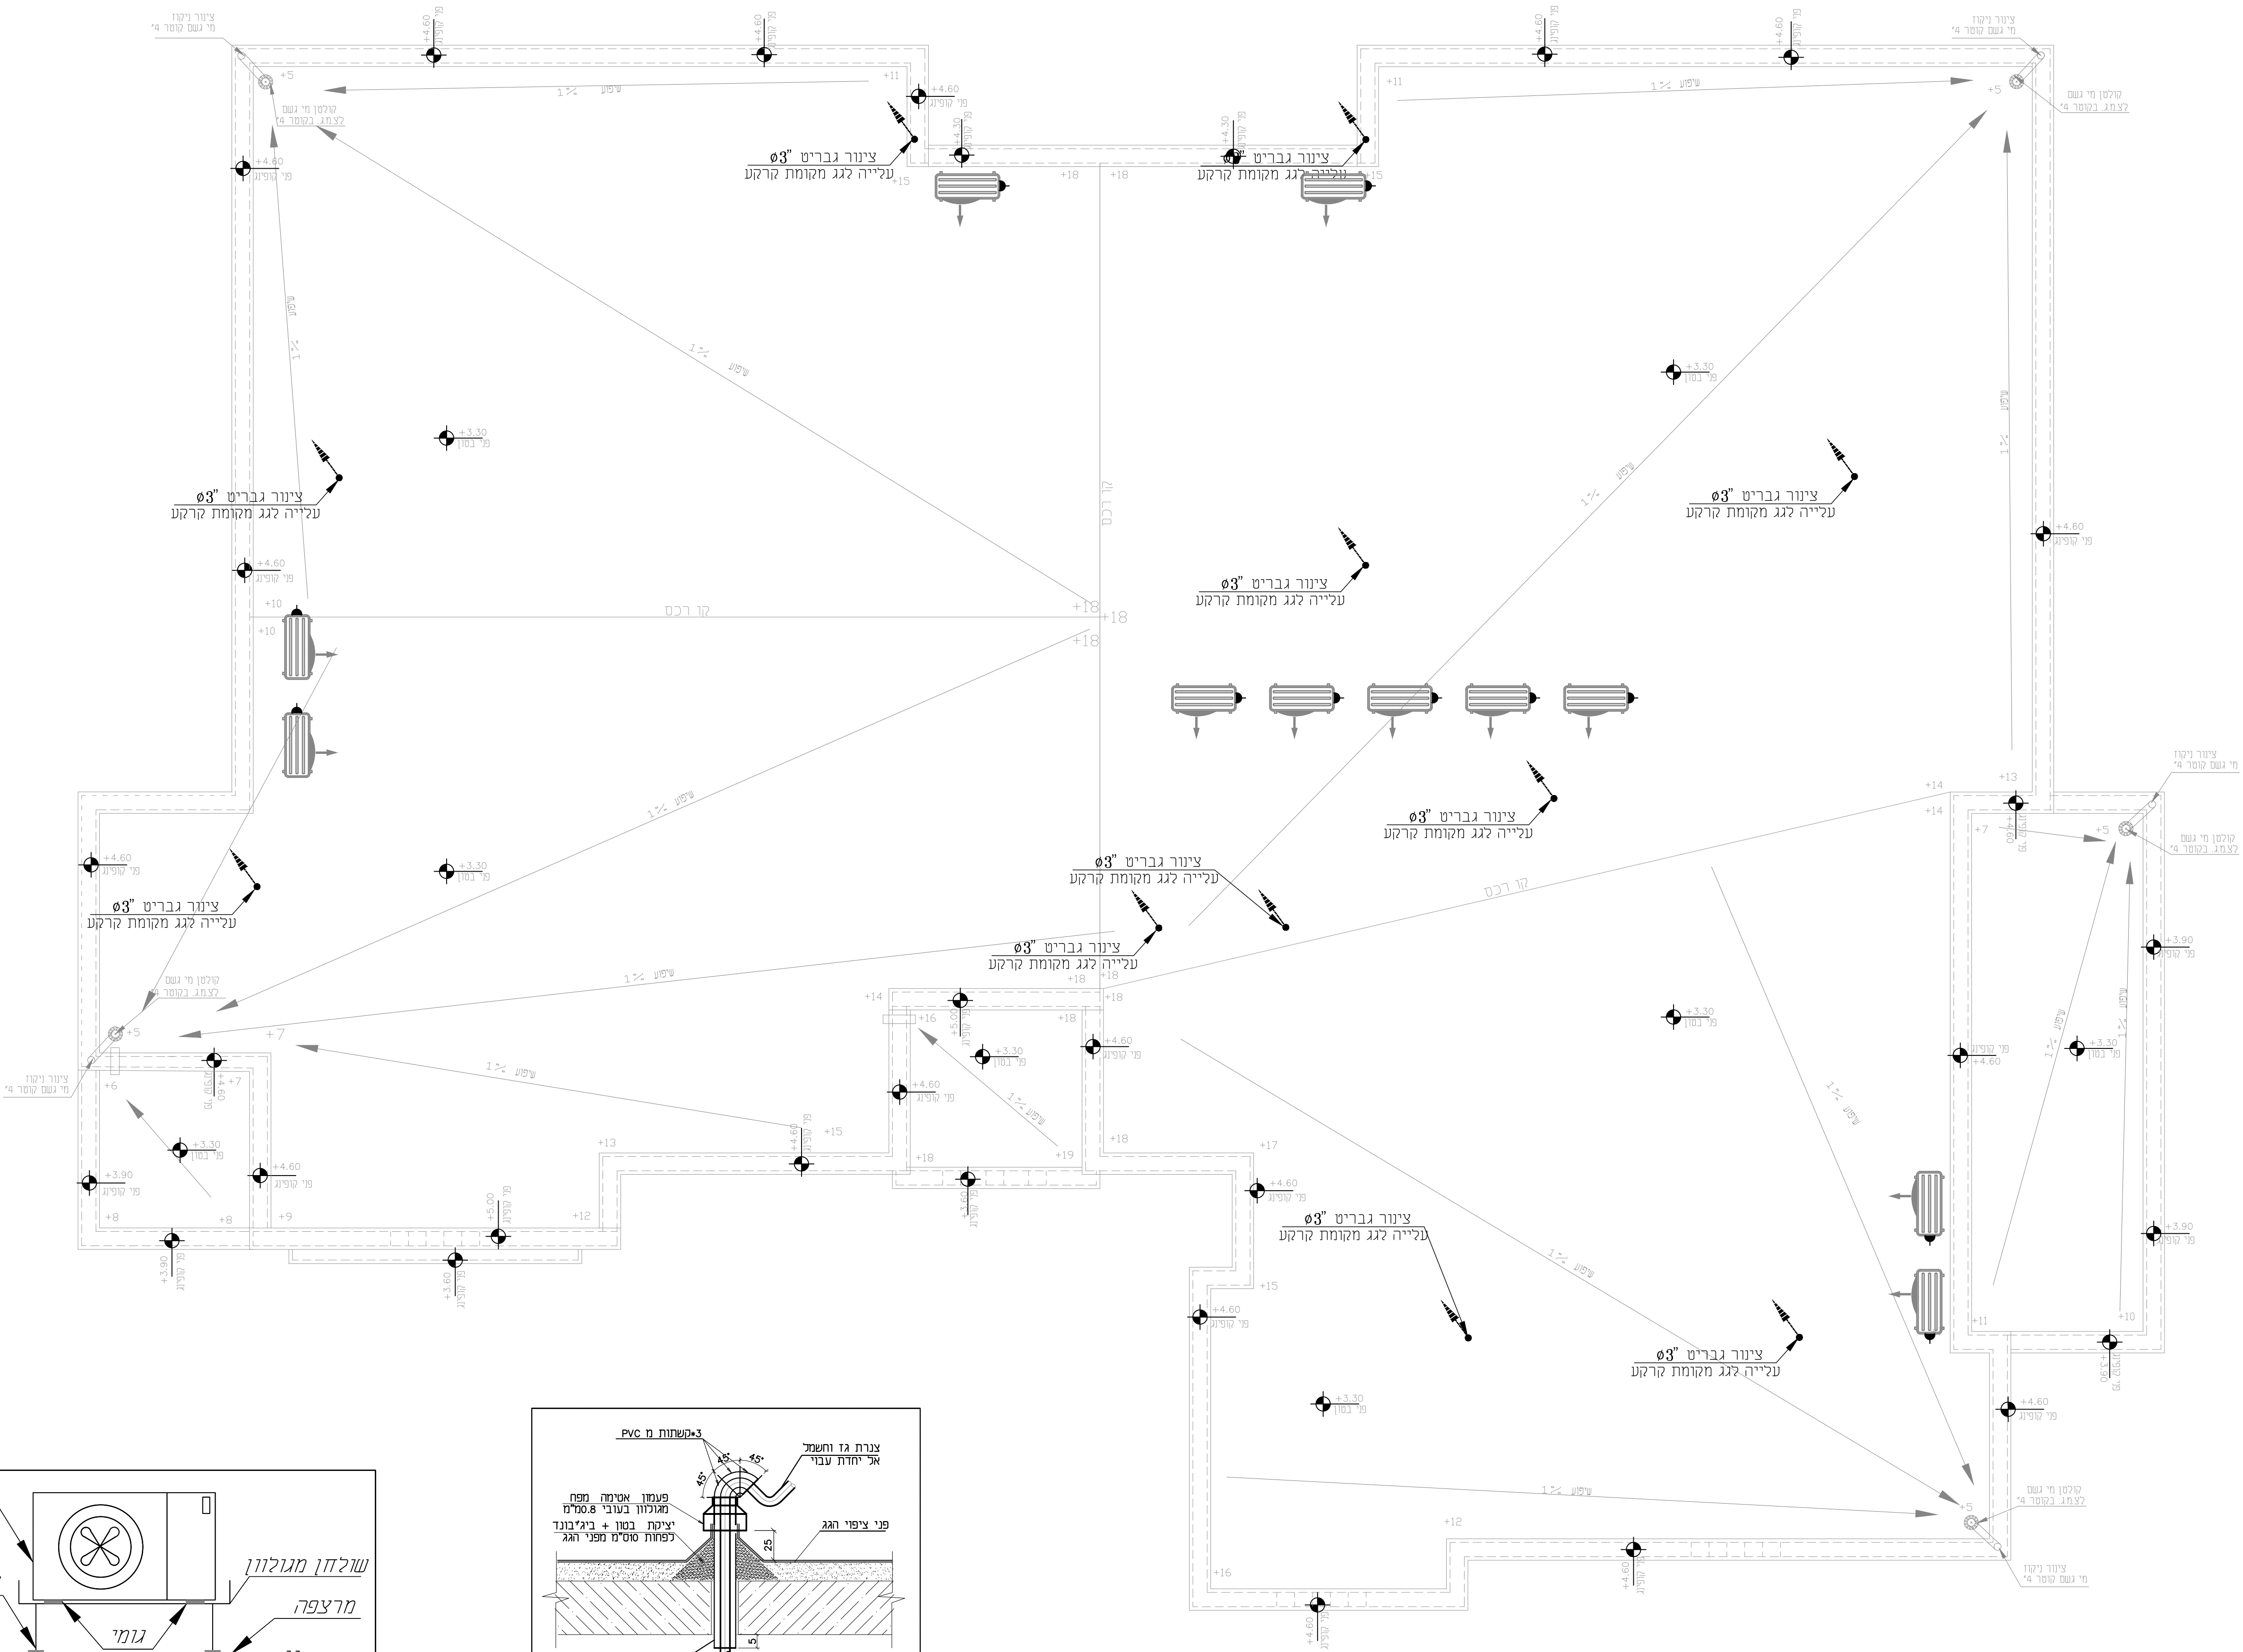

תוכנית שיפועי גגות
קנ"מ 1:50