

הערות:-

- 1) סוג הבטון ב-30
2) המילוי יהיה מבזוקי איטונג 60/30/25
3) יש לקבל אישור מהנדס ואחראי לפני
דריצוקה.

אדריכלות :
אבו רומי אדריכלים
מהנדסים ויועצים בע"מ
אדריכלות- בניי ערים ושדות תעופות
טל : 04-9947402 / 04-9948136
פקס : 04-9948135
סמל ח"ר וא"ר - ת/ו/55 - סקד 30811
E-mail: abu_romi@netvision.net.il
aboromi@netvision.net.il

קונסטרוקציה:

נ"ף
שירותי הנדסה אזרחית
אנג' חליליה רואני
בניין אלסטא - קומה א'
נצרת - העכוונה המזרחית
ת.ד. 569 יפיע, מיקוד 16955
מ"ל 052-8591649, ס"ל 04-6460515
hani@qse.co.il

אינסטלציה:


חשמל:

מיזוג אוויר:

כעיון	למכרז	כביצוע

מס"	תאריך שבני	מחוז השינוי	אישור

הערות:

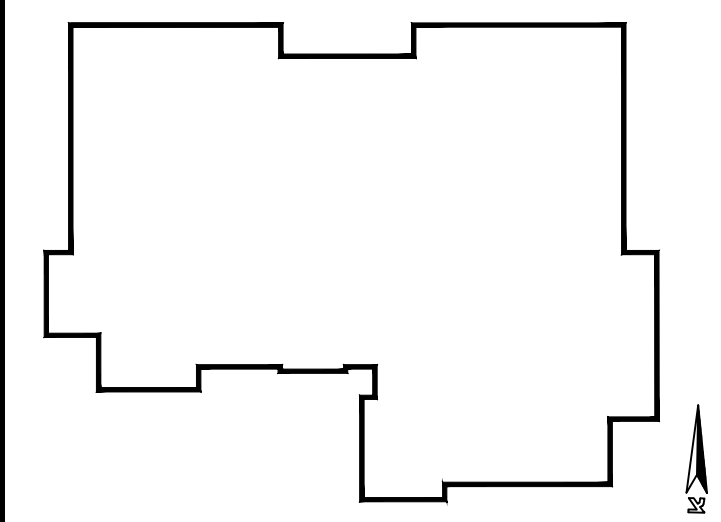

עם הפרויקט:

**מעון יום
אבטין**


מכון הגליון:

צלעות תקרה

הוכן עבור:

מ.א. זבולון

תאריך:	13/12/2019
עדכן:	סוהא אגבריה
אשר:	האני חליליה
מס' עבודה:	מס' 55
קב"ס:	מחשב מס"
Hp_server	1:50
מס' גליון:	ק-43
מחשב:	מחשב \ דרישט \ מחשב \ זכרון \ שיבות \ M:\
3d.dwg	אדריכלות\מכרז

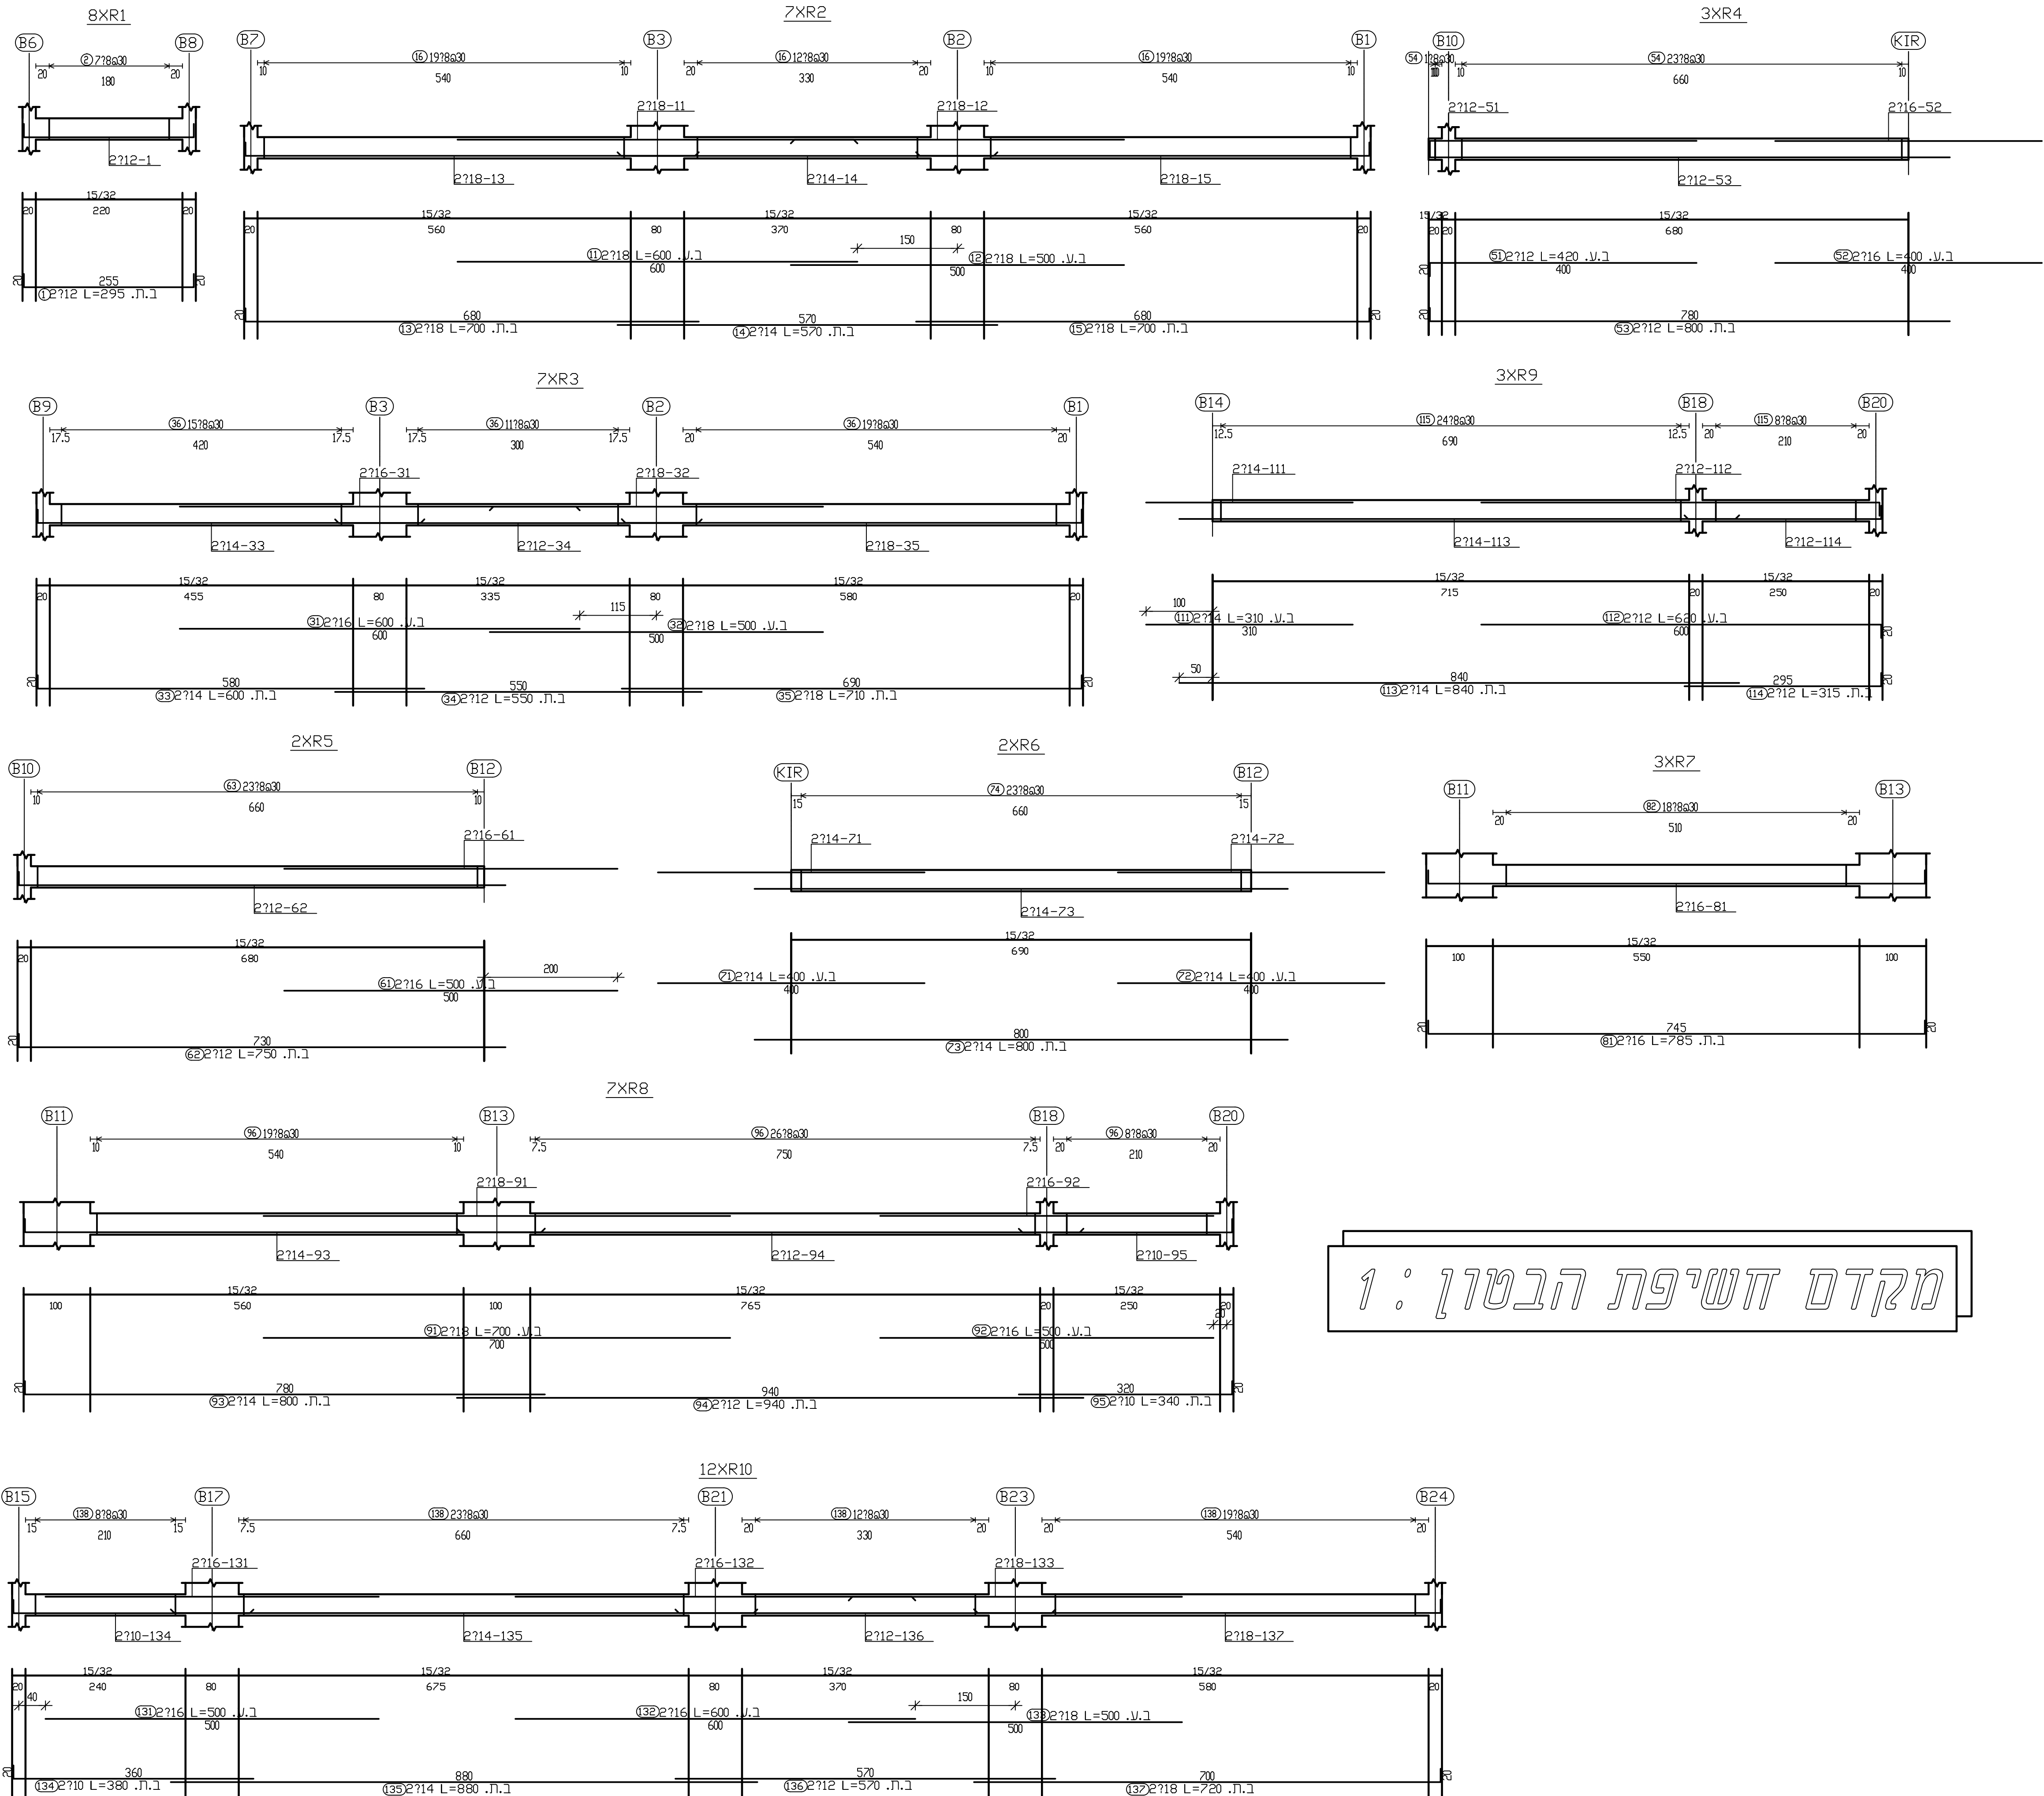

מקדם חשיפת הבטון : 1°