תכנית פיתוח-קומה קרקע

מפה להיתר בניה

מחוז	צפון	נפה	זבולון
כתובת	אבטין	יישוב	אבטין
הוכן עבור		מס' מיזורי	2017.88

סבלת שסחים

גוש	חלקה	בשלמות	חלק	יעוד	שטח(מ"ר)	תיק
12580	173	13			21787	

פרטי המפה

תכנית מפורטת	קיבוץ זבולון/7	סולם	1250

פרטי המודד ותחימתו

1. מאשר כי מפה זו נעשתה לפי הוראות חוק התכנון והבניה התשכ"ה 2010 ותקנותיו
2. אני מאשר כי מפה זו היא העתק נכון של המפה המצבית שהכתתי על סמך מדידה שהסתיימה ב 08-08-2017 וכי כל הפרטים שנרשמו במפה הם מדויקים וודרגתה היא א'

תאריך	שם המודד ומעמד	מס' רשיון	טלפון - פיי		חתימה
08-08-2017	חוסין עבד אזחלים כפר מנדא 17907	934	050-8674200-04-9864664	a.h.khsiben@gmail.com	מייק

הערות

1. נקודות ושמות המגרש נלקחו ממרכז מיפוי ישראל
2. נקודות שאינם מתואמים הם בלתי מסויימים

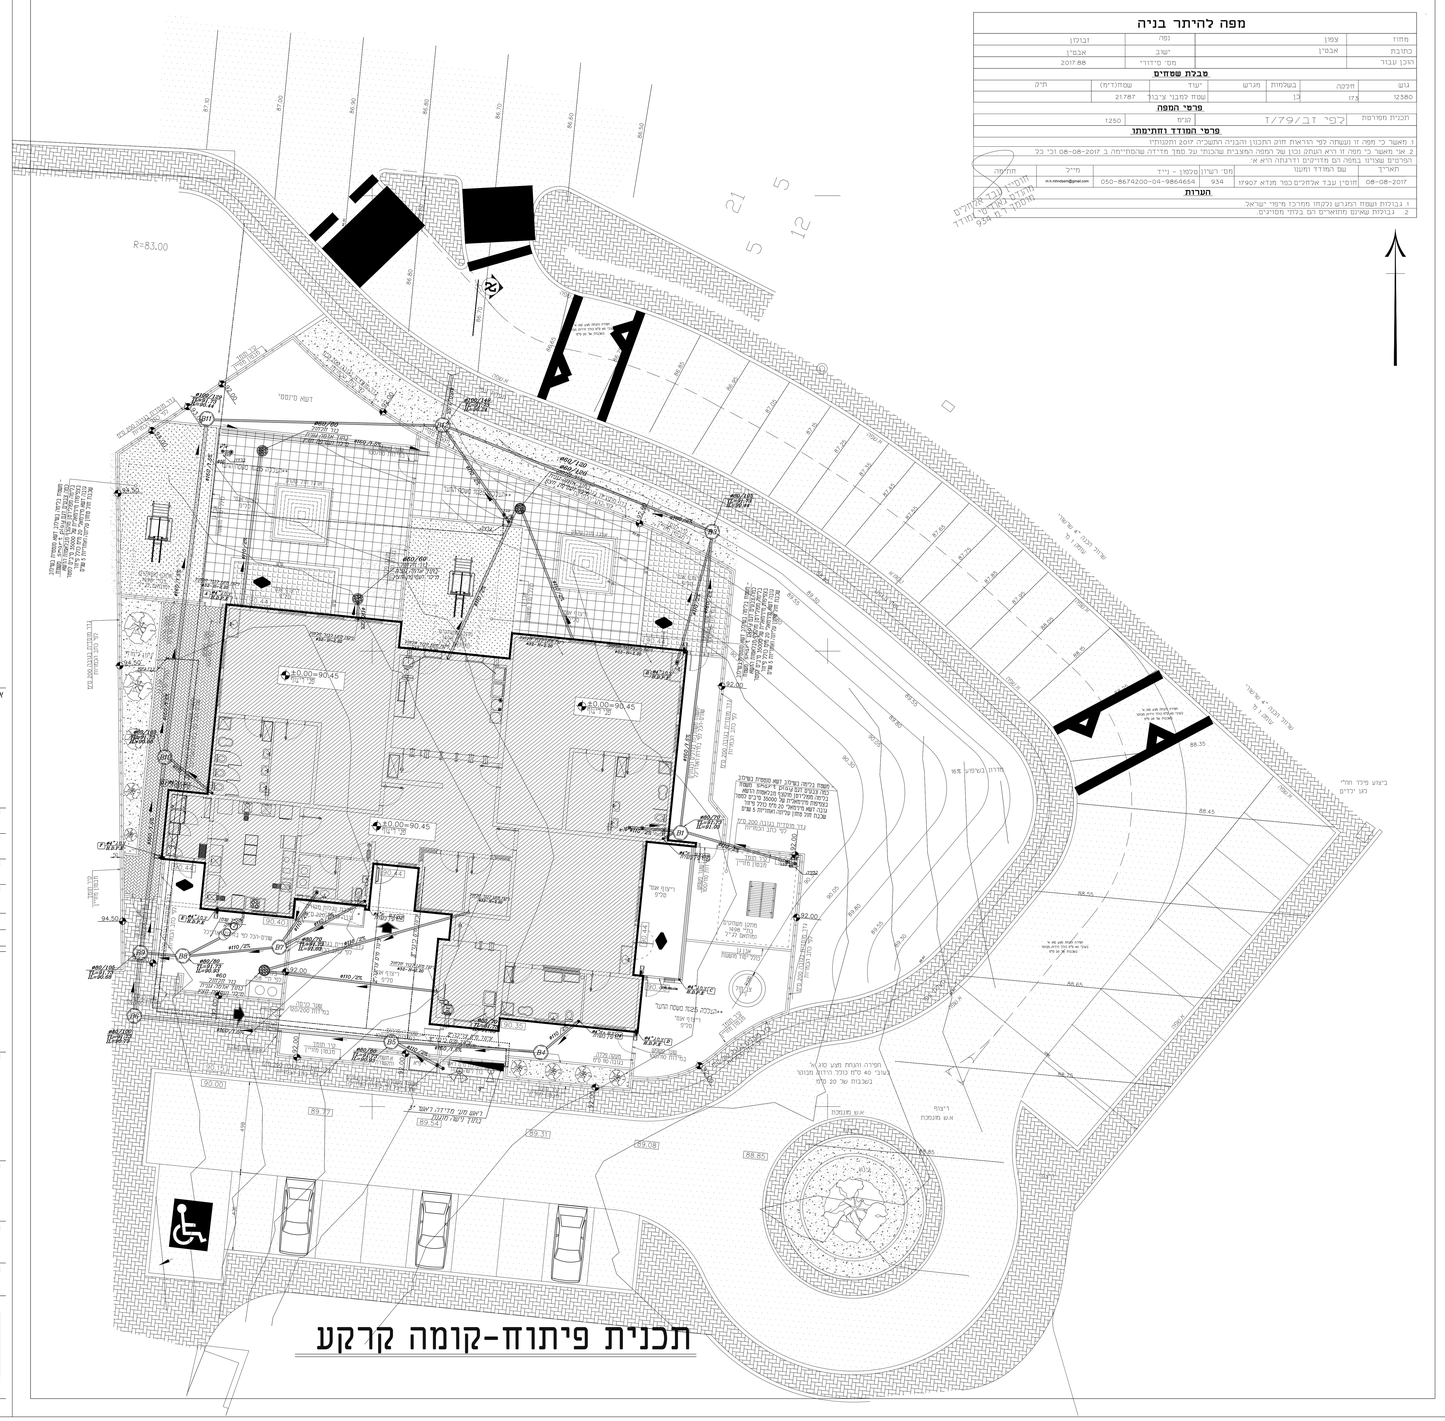
R=83.00
דוח מיפוי
מגרש חניה
מבנה ציבור
מגרש חניה
מבנה ציבור
מגרש חניה
מבנה ציבור