

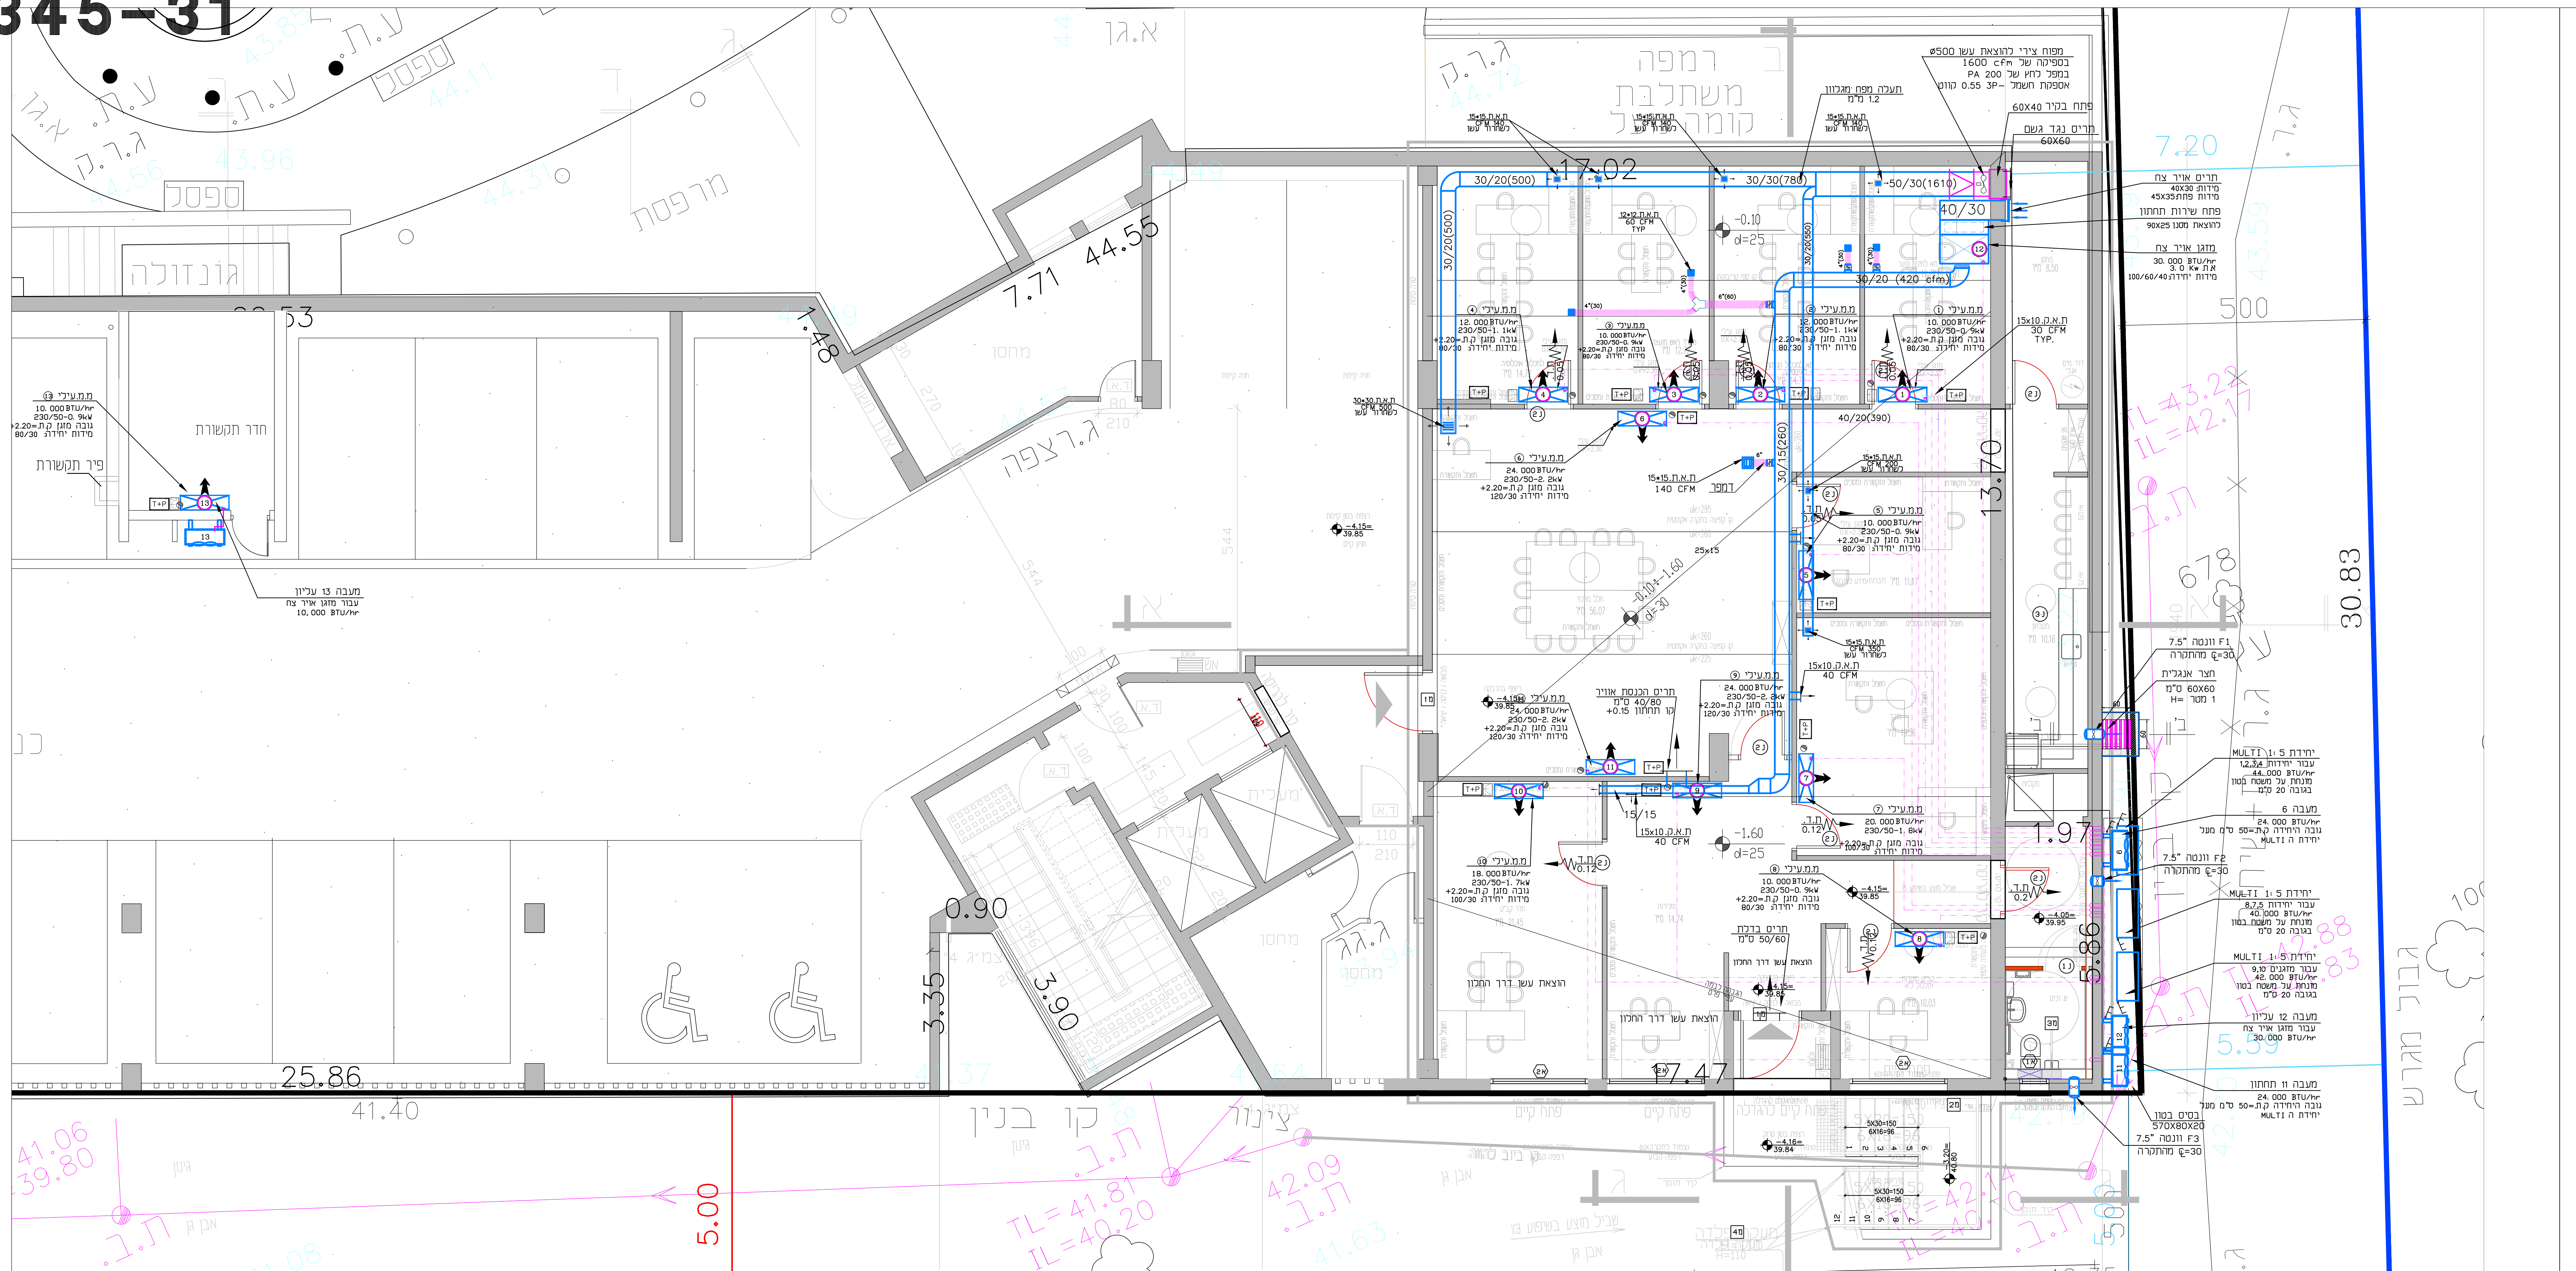


1345-31

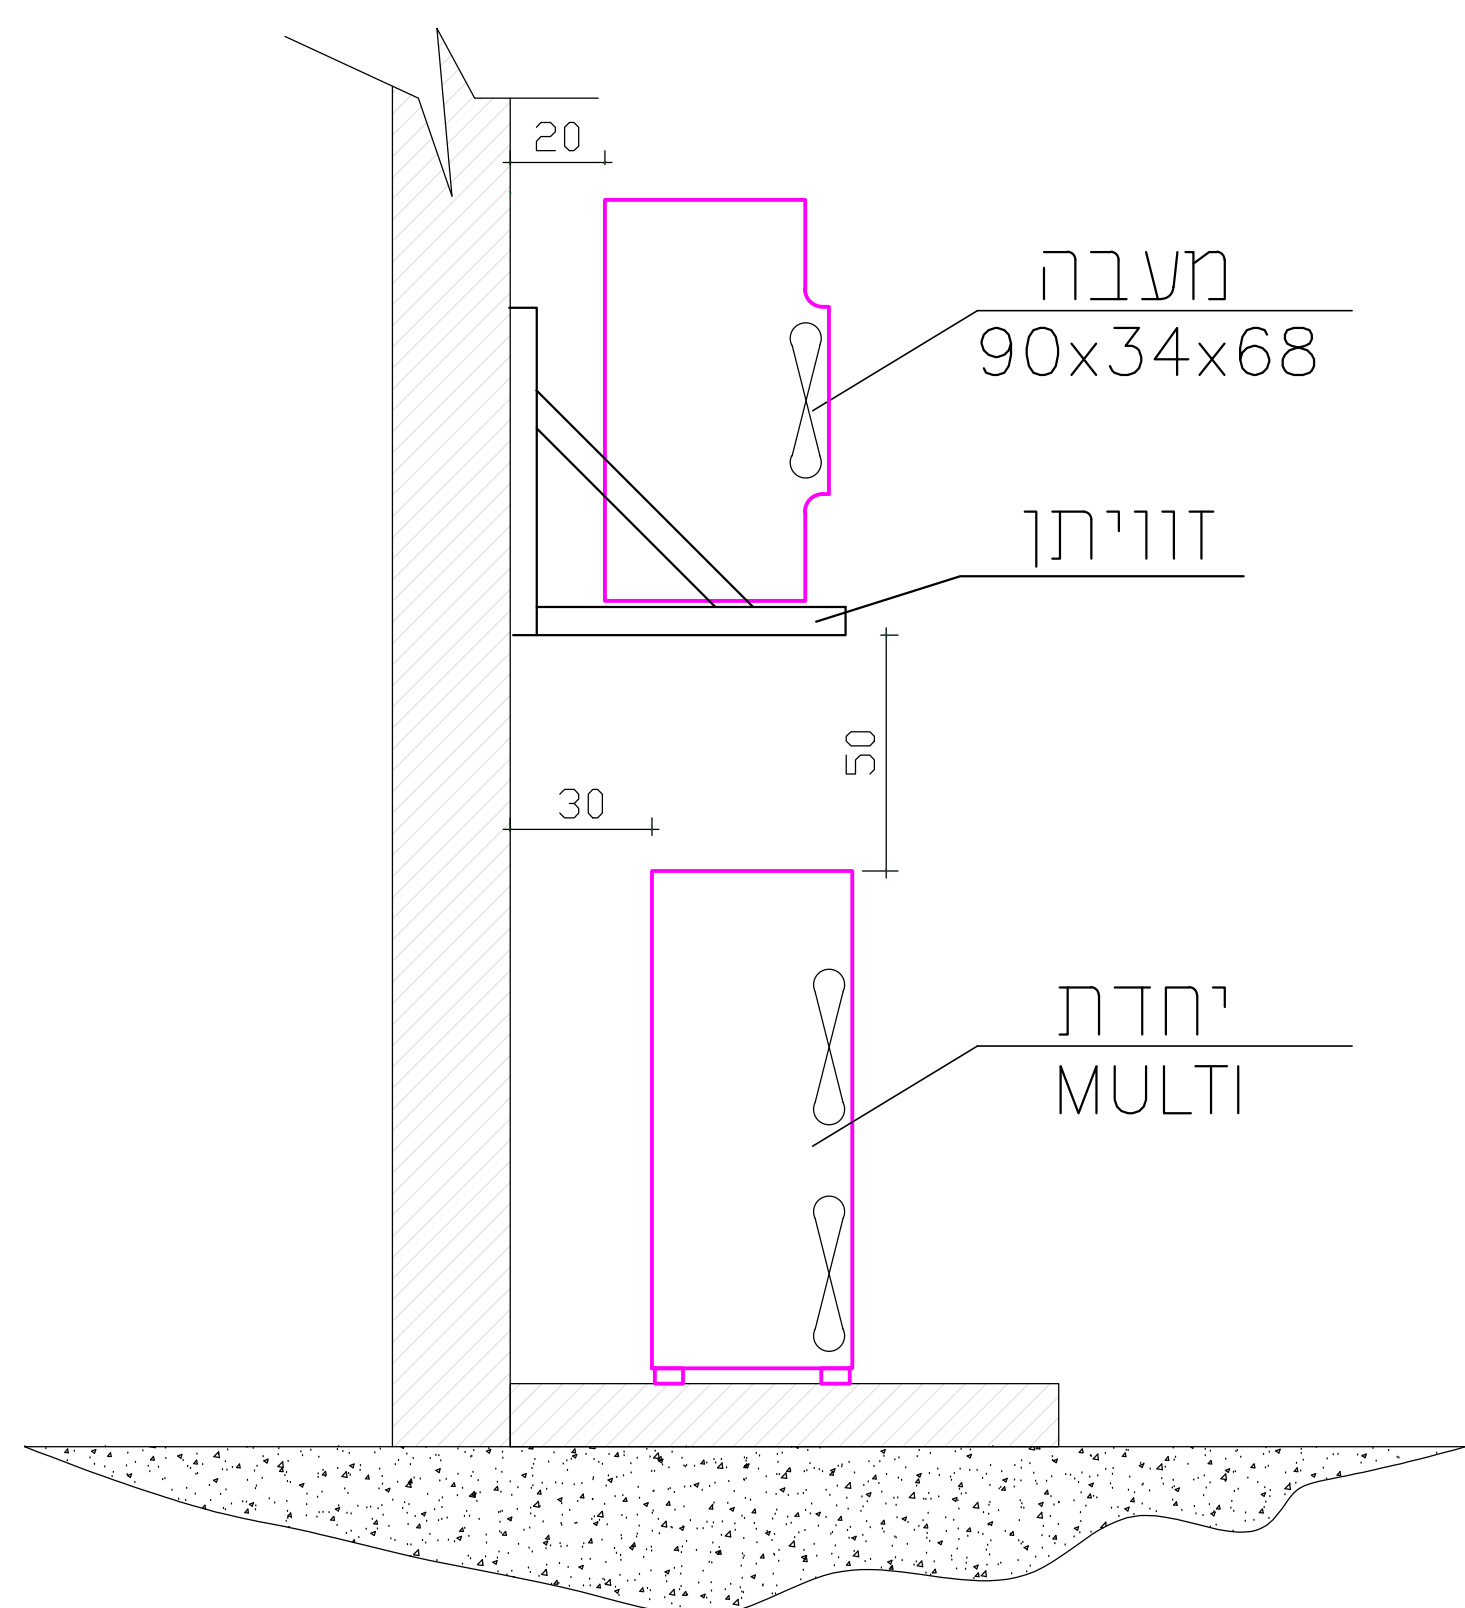

תוכנית מפלס -4.15


קנ"ח 1:50

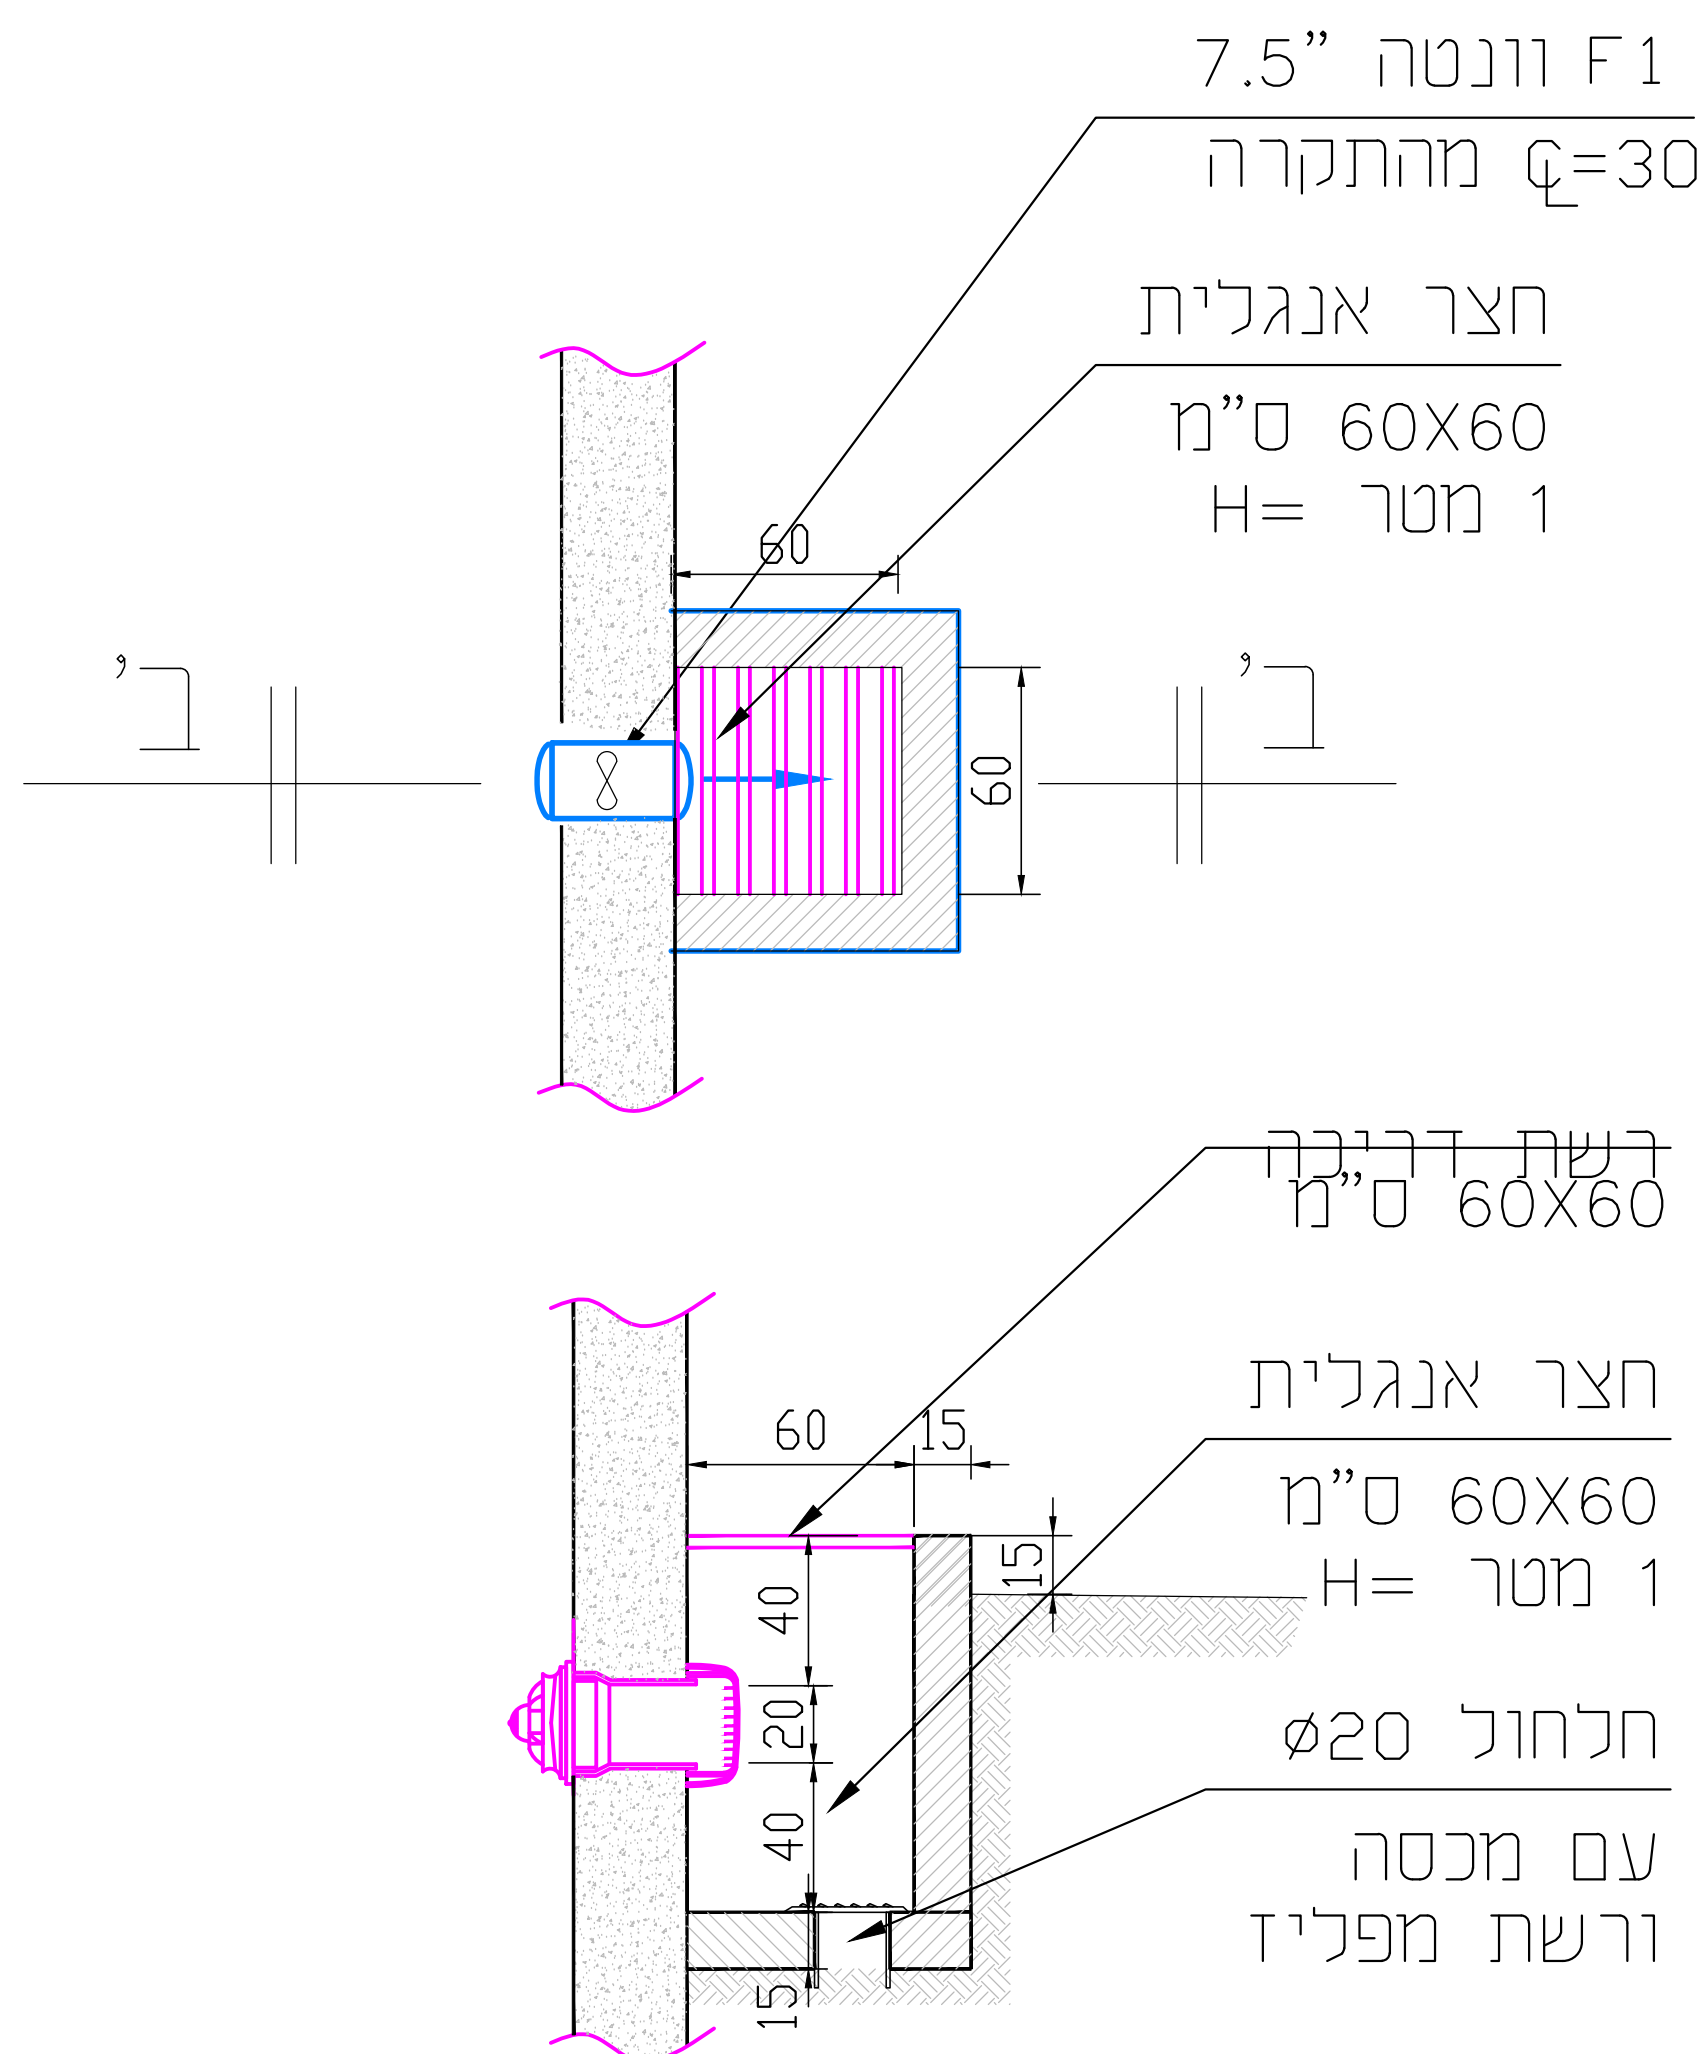

פרט להעמדת יחידות חוץ

רשימת תפוצה									
שם		מספר		מחיר		אשראי			
1	יום								
2	אדריכלות								
3	פוטוסטורקציה								
4	העמל								
5	פיתוח								
6	ייעוץ בסיסיות								

מקרא

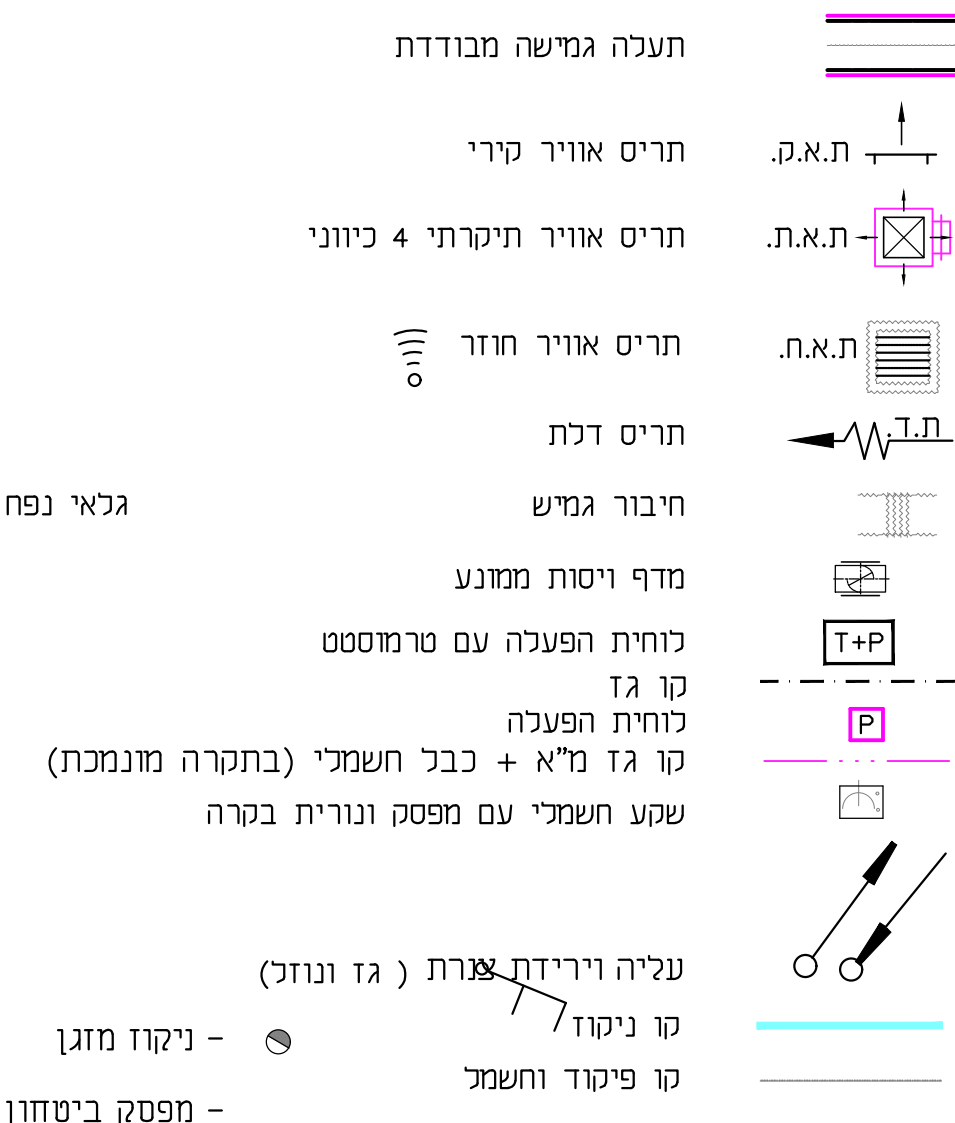

הערות

- [illegible]

מחיר מ"ר	מחיר מ"ר	מחיר מ"ר	מחיר מ"ר
0.9	10.000	45.000	1
1.1	12.000		2
0.9	10.000		4
0.9	12.000		5
1.8	20.000	45.000	7
0.9	10.000		8
2.2	24.000	45.000	9
1.5	18.000		10
2.2	24.000	מ.מ.מ.מ.	6
2.2	24.000	מ.מ.מ.מ.	11
2.8	30.000	מ.מ.מ.מ.	12

כל הזכויות שמורות ל –
פת הנדסה

05.09.2021		עודכן - סגבר תחנות איורורד - מיקום חריצים-סופסת מערכת שחריר עשן		3	
14.06.21		טוכרן- נשיעי מיקום חרים אוריר צוז + חצר אננית		2	
02.06.21		למכרו		1	
		תאריך			ימיני

הקבלן אחראי לבדיקת המידות והתוכניות והתאמתן לשטח.
בכל מקרה של אי התאמה עליו לפנות מיידית למתכנן.
בכל מקרה - אין למדוד מהתוכניות.

פת הנדסה

תכנון, יעוץ ופיקוח מע'
מיזוג אוויר ואינסטלציה

לעיון למכרז לביצוע

שם הפרויקט:	בית זורות - חדר הפעלה בחירות		
נושא היעיל:	תוכנית מיזוג אוויר , איוורור + שחרור עשן מפלס -4.15		
הנ"ל	שם קובץ:	100 : 1	
	1345-31		
תאריך:	01.06.2021		
שרטוט:	מ.ח.		
אישור:	א.פ.		