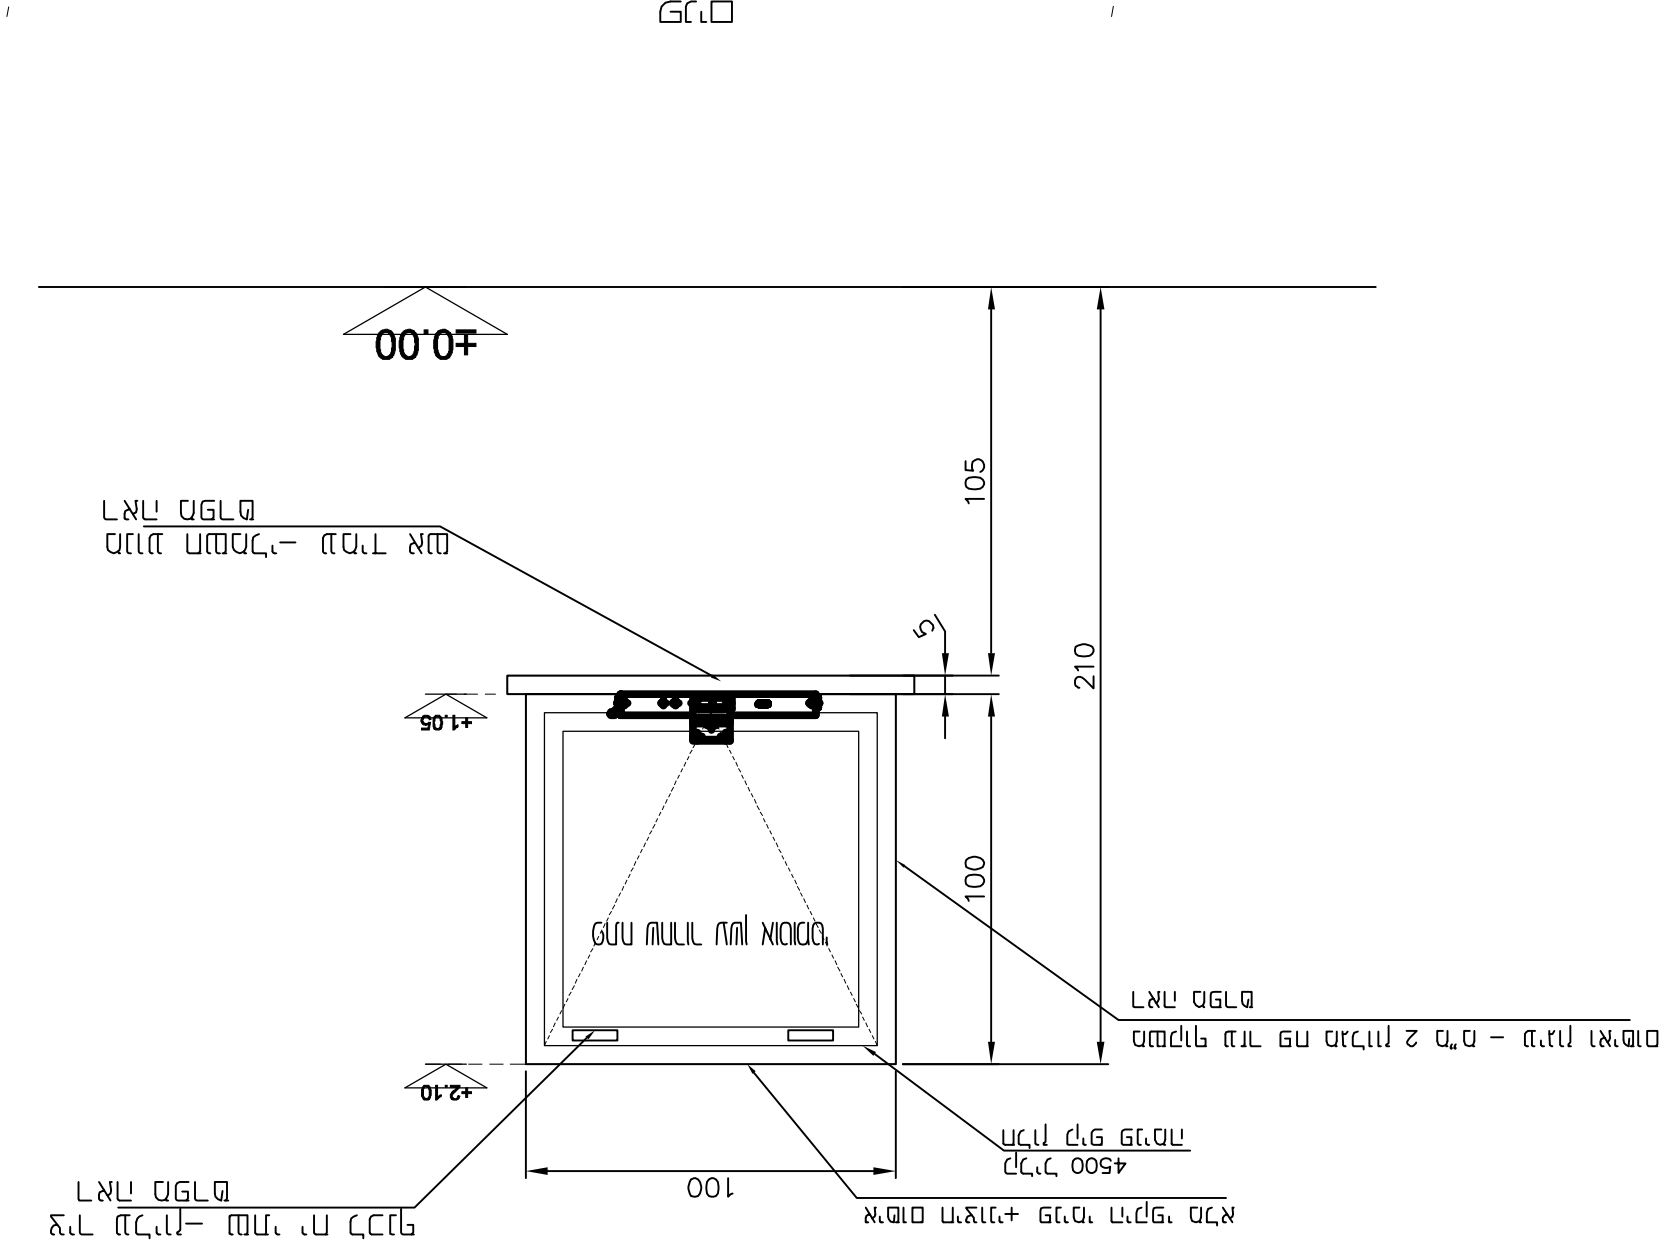

רח' הרב קוק 15 / אלון 25–20 מרכזית– רמת גן דגמים מאוירים					
פרוג'קט: מגדל המסחר, הום אש מסחר מגרש + מגו עזריה בנין בלב					
תכולה: – תכולה דגמים 4+0.76+4 מ"מ מרכיב בדגמים מאוירים					
מידות המגרש: 100 * 100 מ"מ					
מרחב: מסחר בודד					
מאיר המגרש: מבנה מרווח בלב אחר מרב מרכז + מגורים + מגורים המסחר, המרחב בפנים בנין					
מס"ב מסמך בנדון	1				מס"ב מסמך 06 – מסגרת אל חלד
בנייה	בטיחות	מדרגות	1:20	15.12.2022	מהדורה 01
מבנה מגורים	מבנה מגורים מרווח מרווח				מהדורה
מבנה מגורים מרווח מרווח					מאיר מבנה
BRAVO					
Email –Bravo007@014.net.il					
04 9870 660 / 0507 305 320 פל"מ					
07	607–00				מס'