



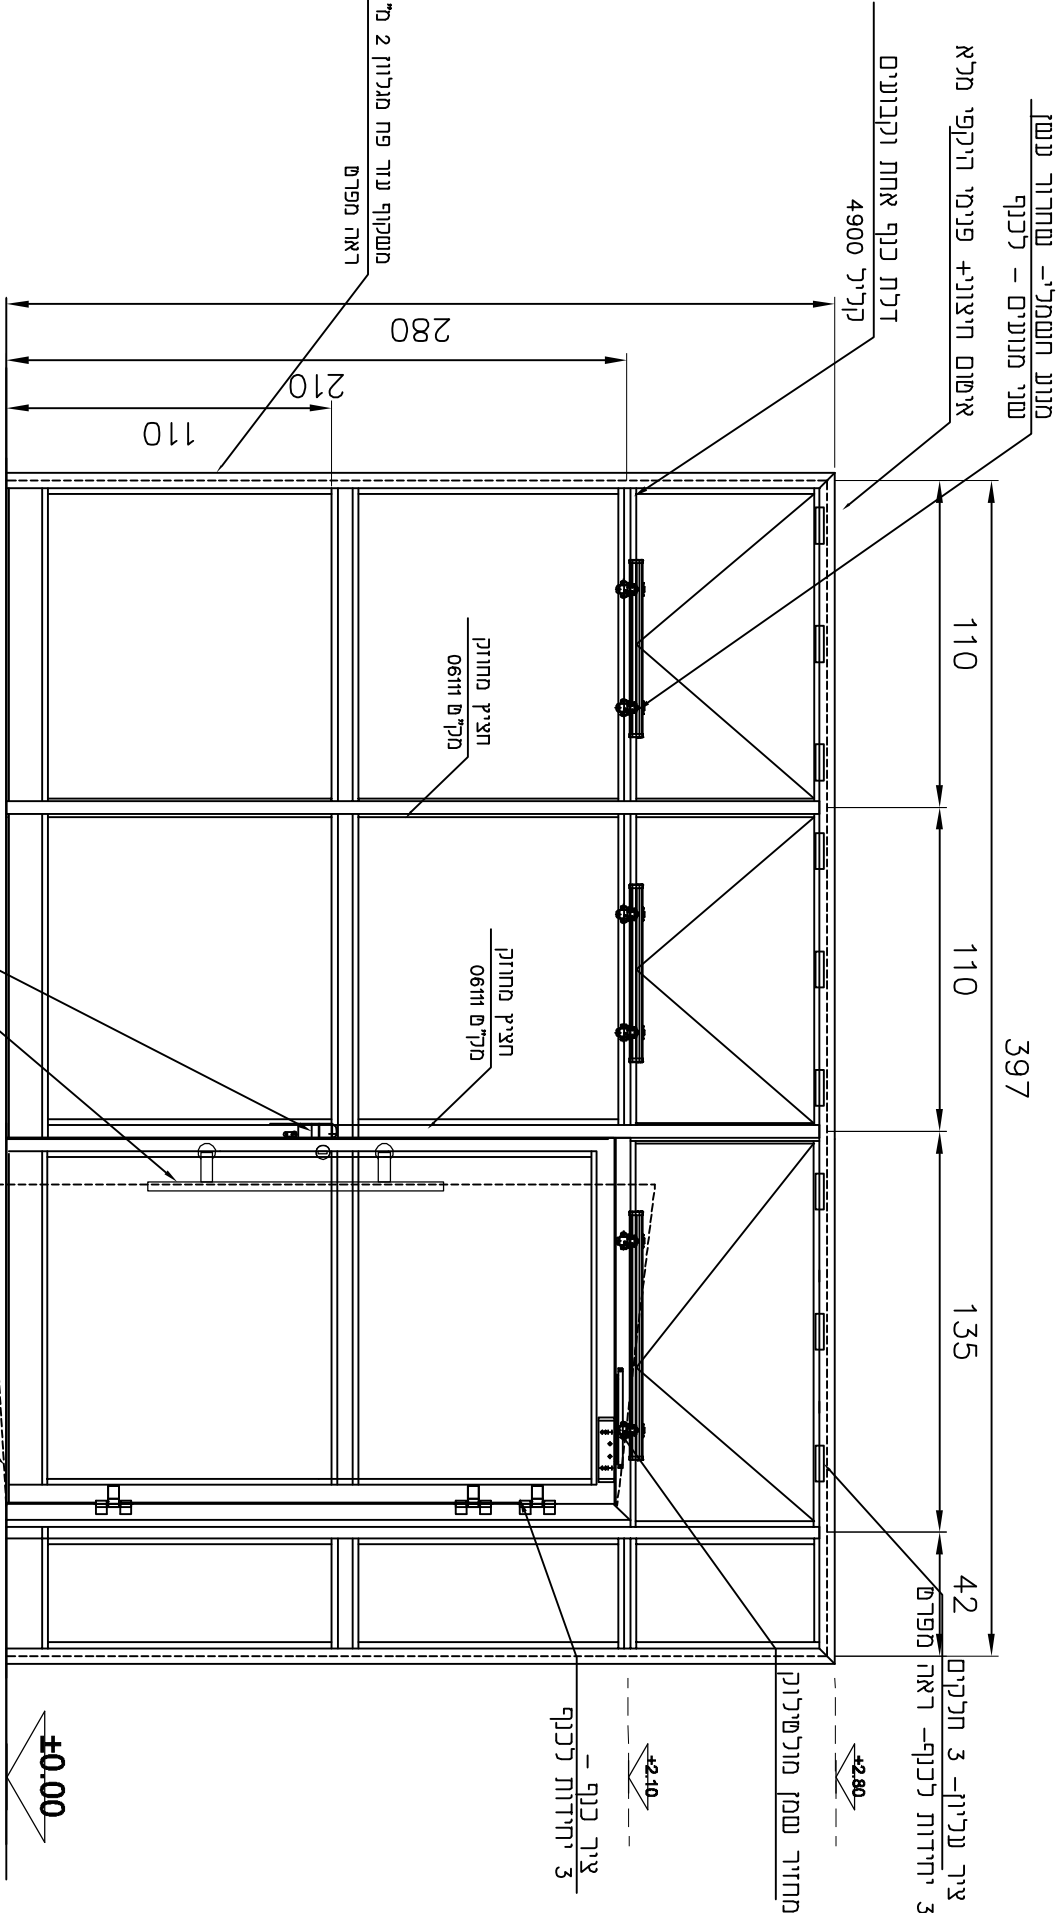

מנוע רגיל+ צילינד תוצר ירדני
מפתח מספר + כפתור פנימי
ידית אחיזה דו צדדית
קוטר 25 מ"מ- אורך 500 מ"מ
מסופר אחורי לכנף- ברצפה

גמר פרופילים צבע סופ-דור 15 / אלגון 25-20 מיקרון- גוף לבחירת האדריכל				
פרזול : לכל כנף 3 צירים שלווה 3 חלקים תוצרת קילר + מנועל רגיל מולשילוק + מחזור עשן דורמא TS-93 + מעצור אחורי נירוסטה + מנוע חשמלי חסין אש משלפרס זכוכית: רבודה שקופה בעובי 5+1.52 מ"מ				
מידות המוצר:	280 * 397	ס"מ	שטח פריפ 11	מ"ר
מיקום : בניסה ראשית				
תיאור המוצר: קליר 4900 - דלת כנף אחת החוצה + קבועי צד+ שלוש חלונות שחרור עשן + החתונה בפתח בנוי				
מספר פריש אל- 16	סל"כ כמות	לביניין	1	
גודל וביקר	חורג'ס	15.12.2022	קל"מ	1:25
תיאור גריון	רשימות אלוטיונים חלונות ודלתות			
אדריכל	דודן קליר- אדריכלות ופיתוח ערים			
פרויקט	מרכז מציאות בספרות			
פרק	607-00	נמור	17	
Email - Bravo007@014.net.il				
04 9870 660 / 0507 305 320				

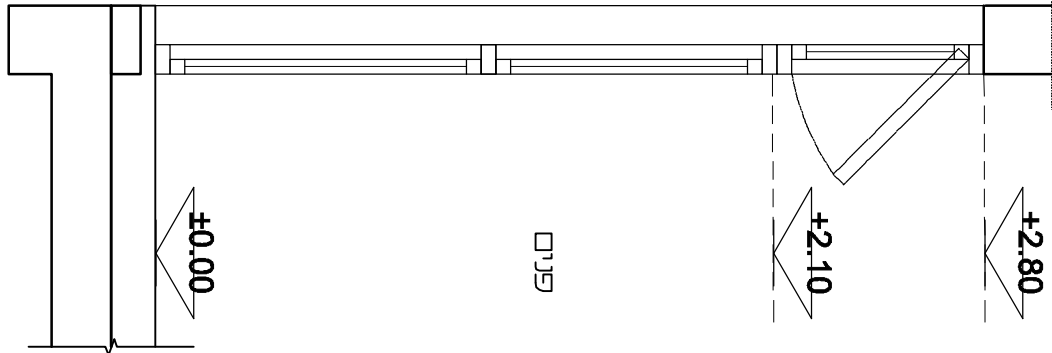