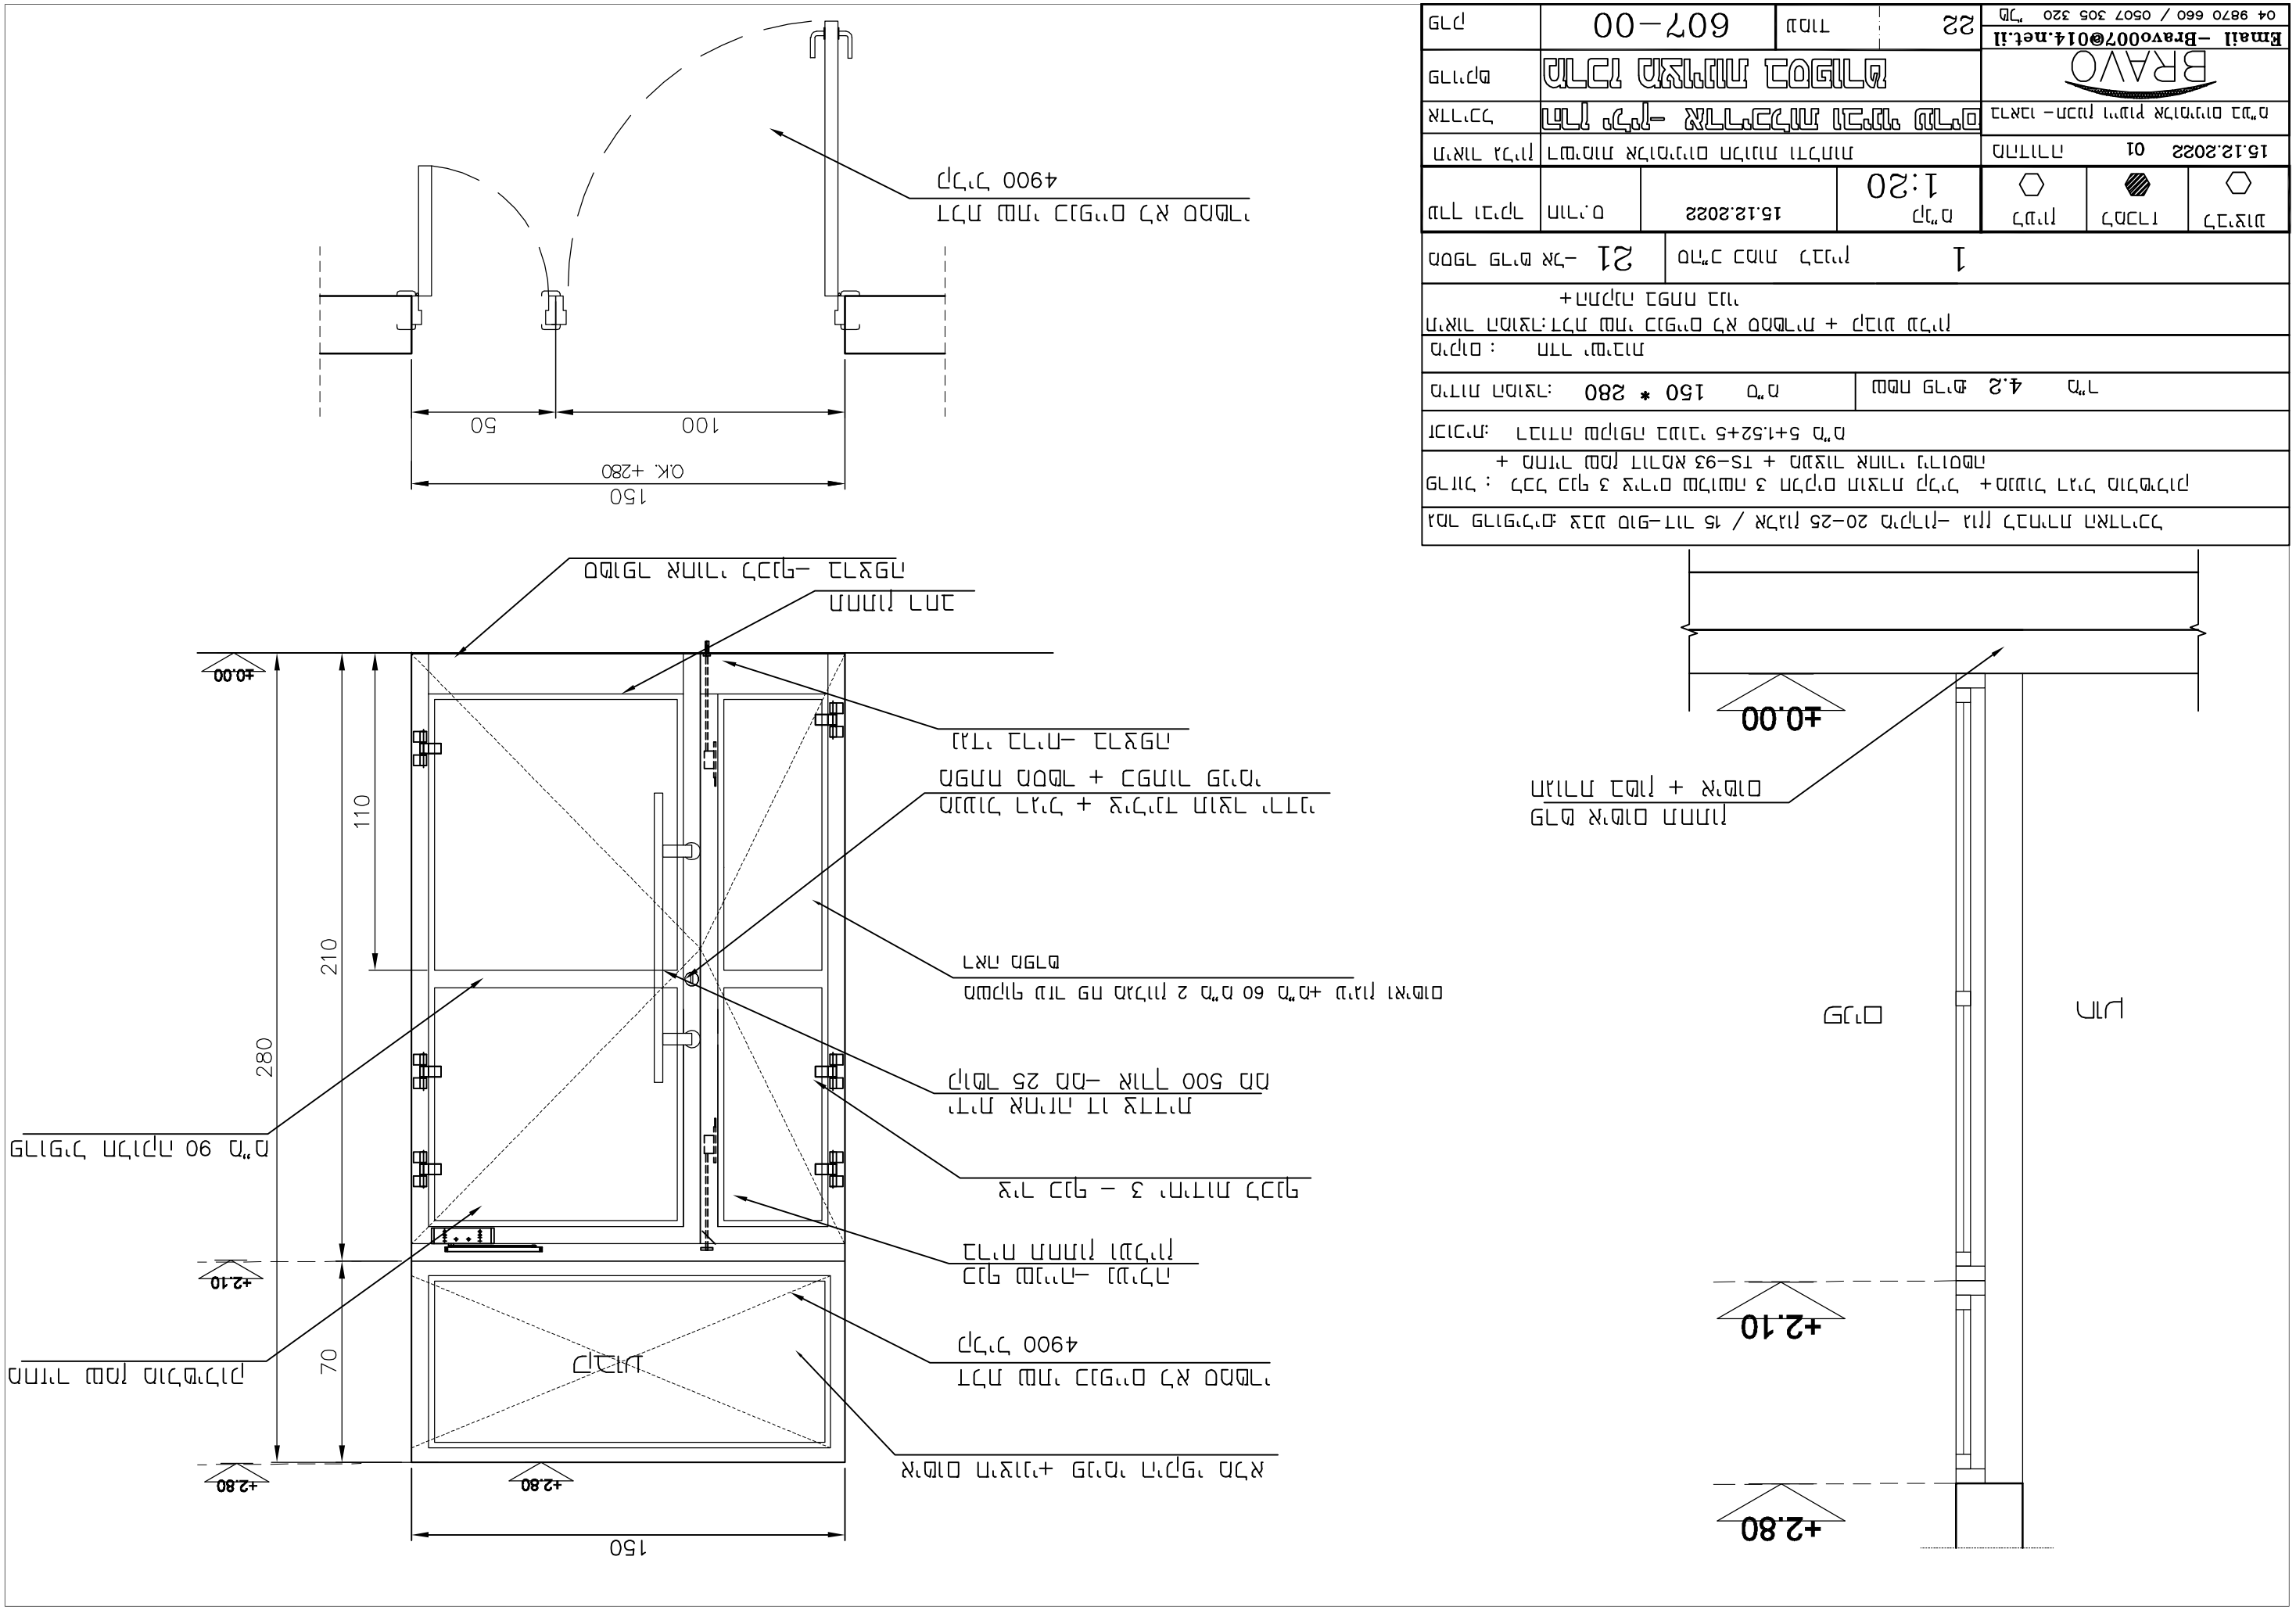
+2.80
+2.10
±0.00
150
70
110
210
280
50
100
+2.80
+2.80
+2.10
±0.00
150
O.K. +280
50
100
