

1. סוג הבטוח;
כלונסאות
ראשי כלונסא

א - מוטות חלקים (פ-240)
 ב - מוטות מצולעים רתיכים (פ-500W)
 (בתכנית יסומן ב)

וא להוסיף $\phi 8 @ 20$ ברוחב 1.2 מ. וב

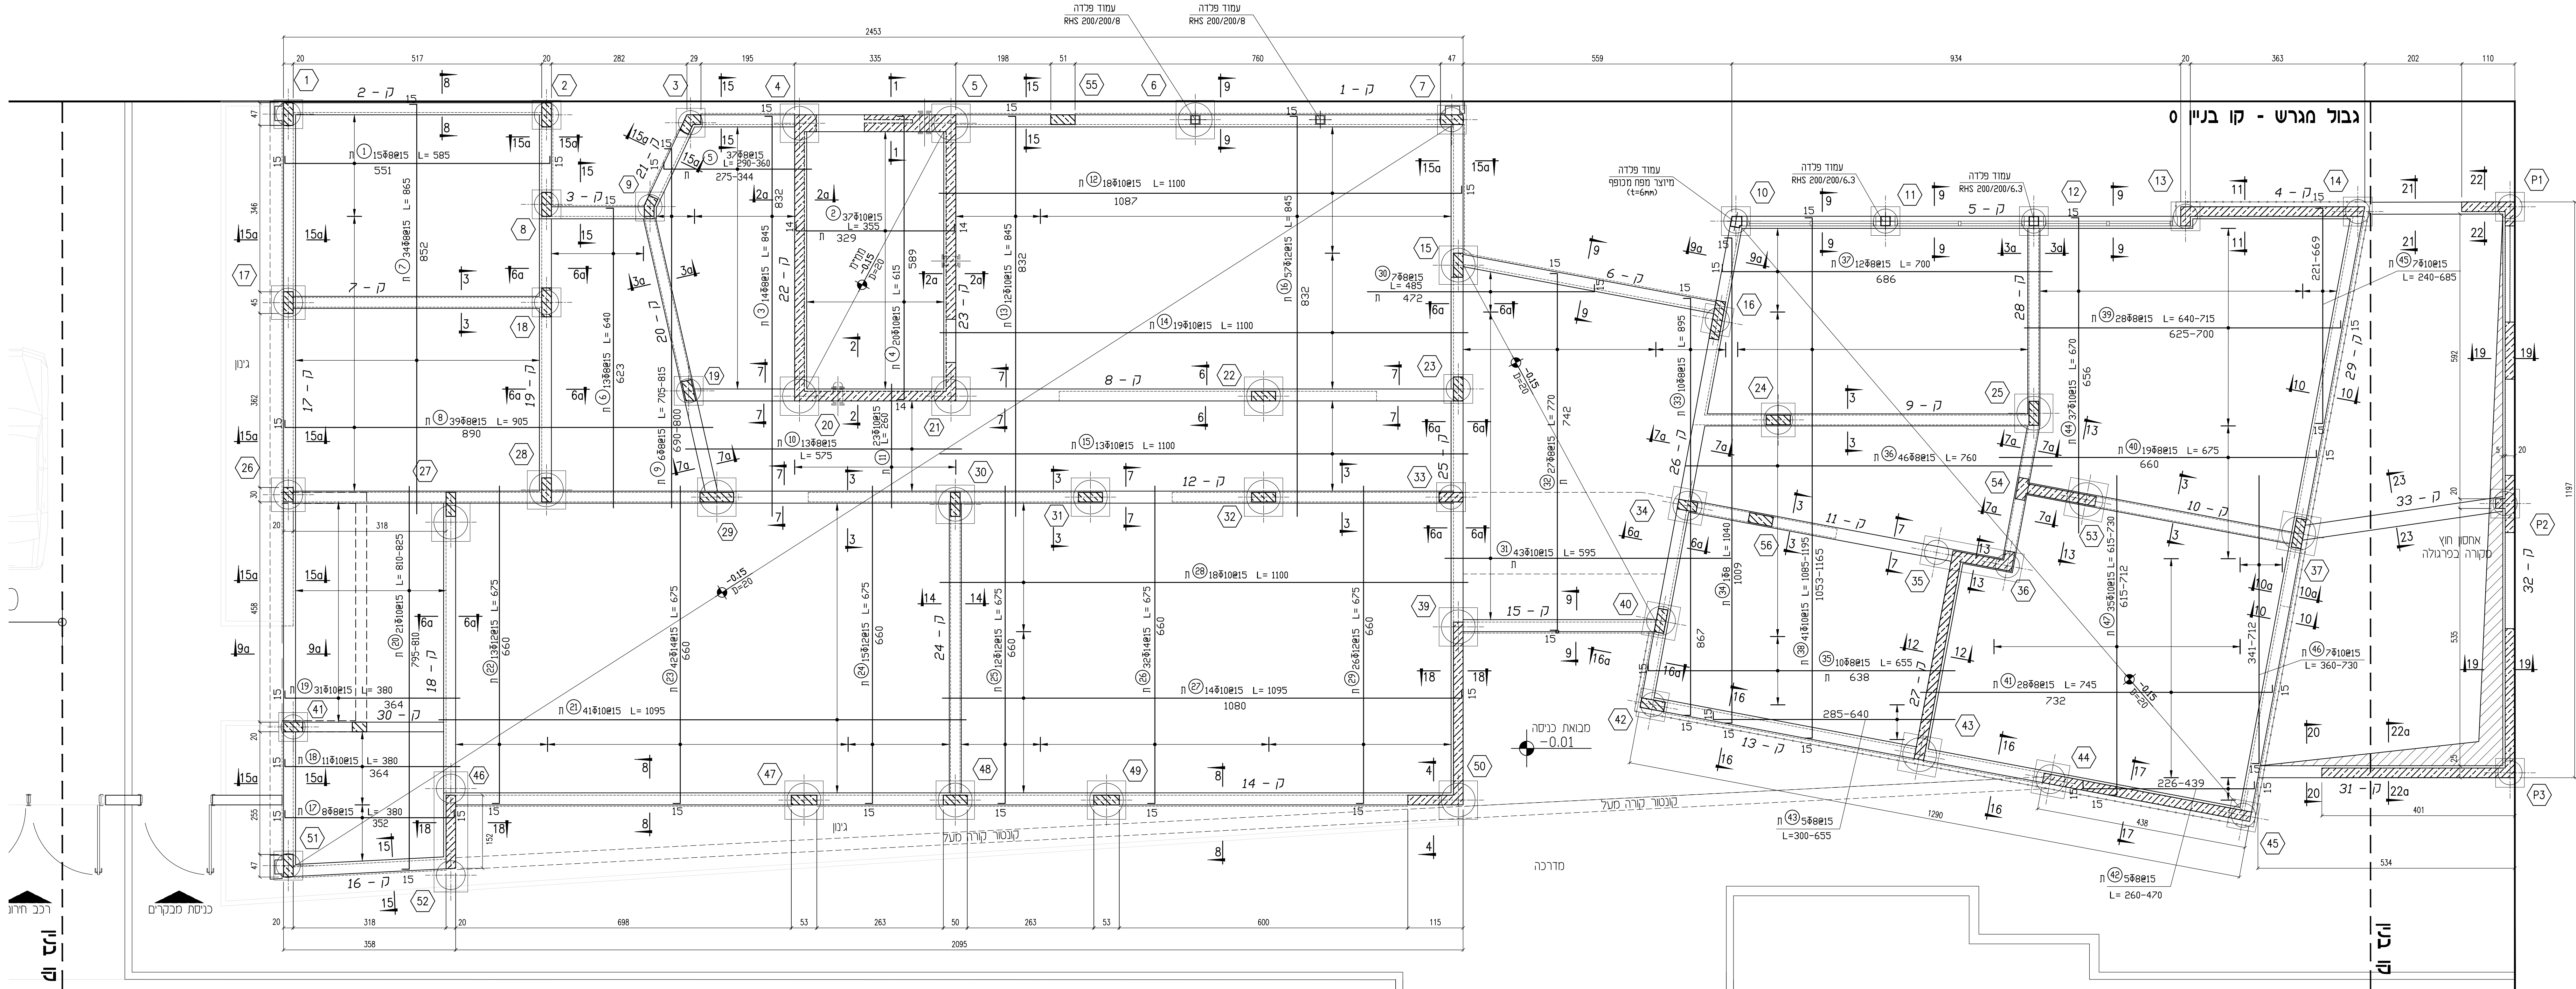
12. $10 = 10$

דרגה 3.

☐ - עמוד בטון צומח ☒ - קיר בטון צומח
☒ - עמוד בטון ממשיך

[illegible]

תאריך	תאור השני	מחזור
24.07.2022		כאשור
01.12.2022		למחר
05.04.2023		לביצוע
		

[illegible]

תכנית רצפה

1:50

עמוד וכלונס מס': 38 - מבוטל