

1. סוג הבטוח:
כלונסאות
ראשי כלונסא

- : סוגי הפלדה :
 φ - מוטות חלקים (פ-240)
 Φ - מוטות מצולעים רתיכים (פ-500W)
 (בתכנית יסומן φ)


מחפית ברזל עליון רק במצב השדה;
מחפית ברזל תחתון רק מעל הסמר.
מחפיה ברששות 60 ס"מ לפחות .
או להוסיף 5820 ברוחב 1.2 מ, ובאורך כנדרש.
מחפית בין הברזלים

- | | | | |
|----|-------------|----|-------------|
| 14 | 100- Φ | 14 | 100- Φ |
| 16 | 115- Φ | 10 | 70- Φ |
| | | 12 | 85- Φ |
- יש לקרוא תכנית זו ביחד עם תכניות ואדריכלות.
פרטי אינסטלציה וחשמל ראה תכ' ועיצובים.
מיקום מרזבים וצינורות איורור ראה תכניות אינסטלציה ואדריכלות.
דרגת השיפה עפ"י טבלה 32 ת"י 466 חלק 1
דרגה 3.

מבטים: A3,A2,A1
ראה בגליון ק - 30




ארגון המהנדסים
והאדריכלים
העצמאיים
בישראל
ISRAEL
ORGANIZATION
of CONSULTING
ENGINEERS & ARCHITECTS

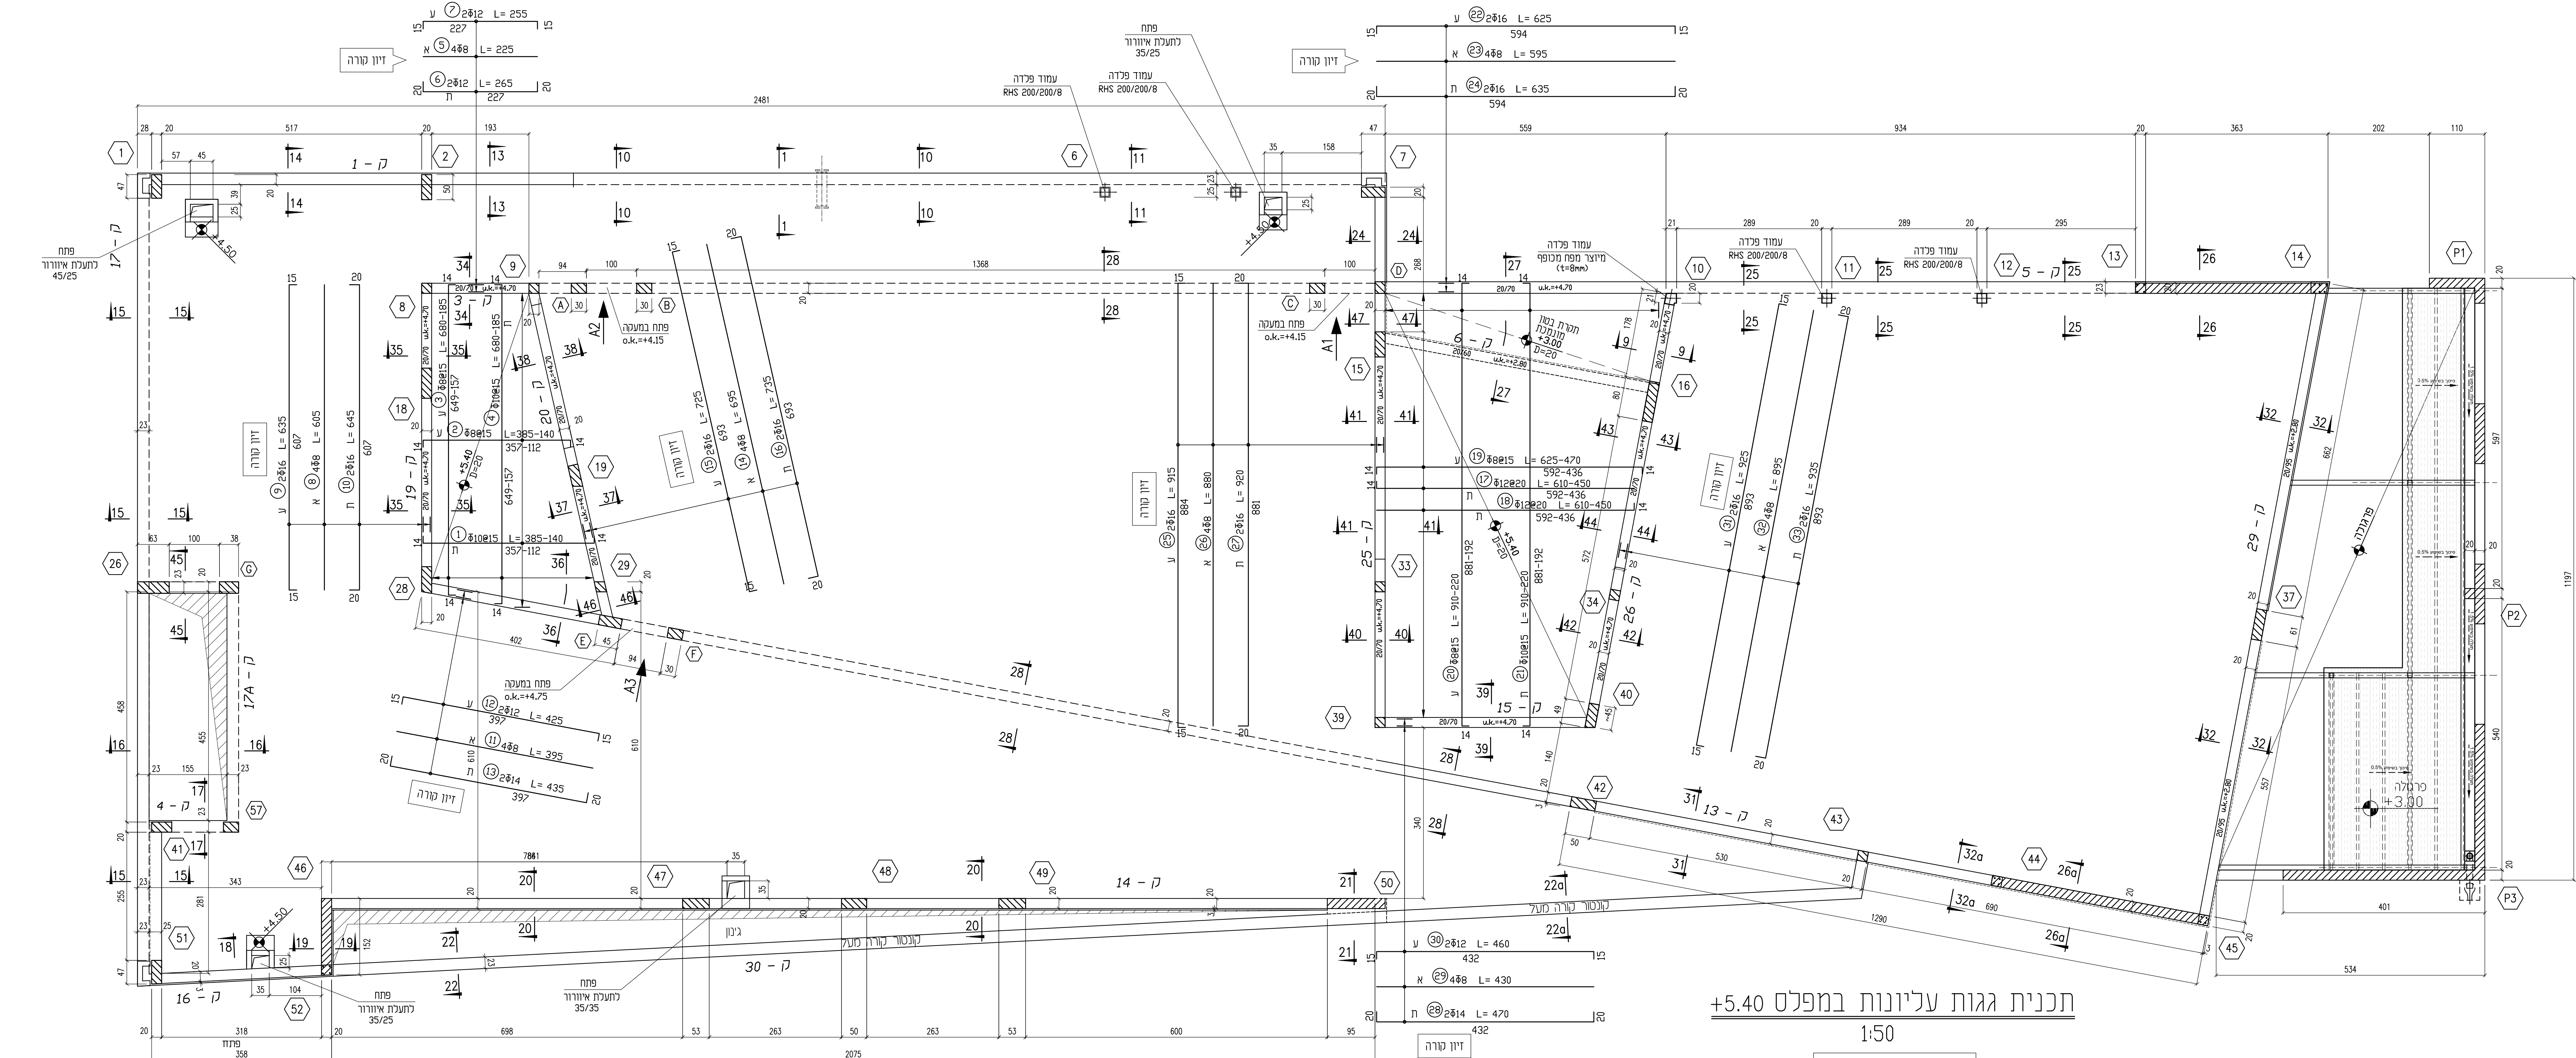[illegible][illegible][illegible]


תכנית גגות עליונות במפלס +5.40

1:50


עמוד מס': 38 - מבוטל

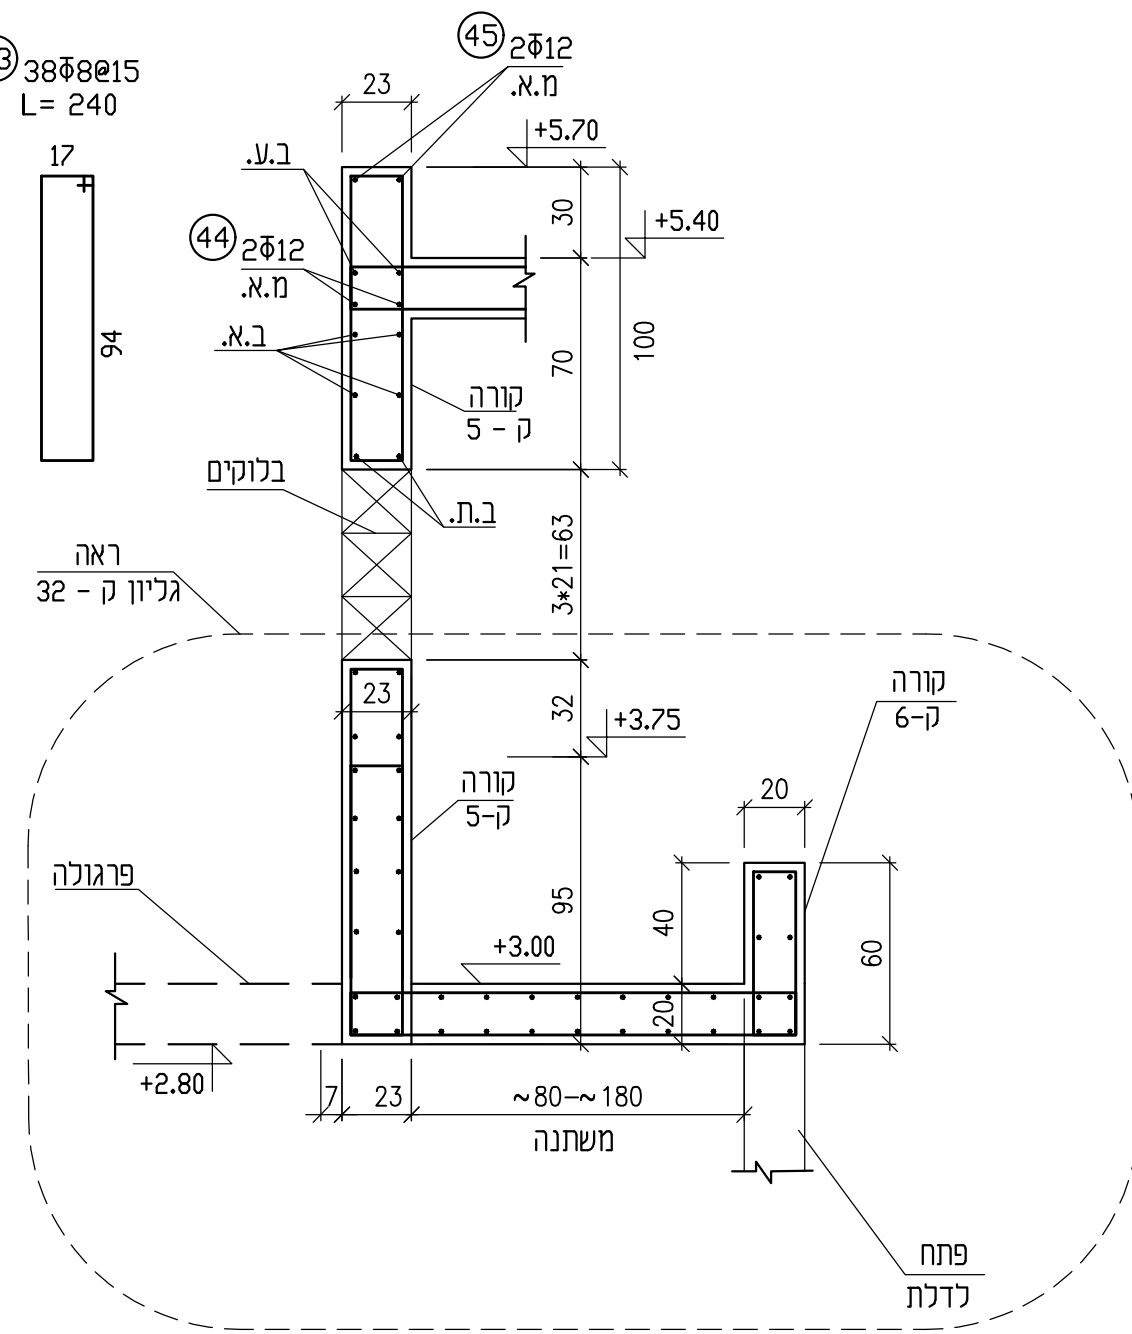


27-27 חתך
1 : 25

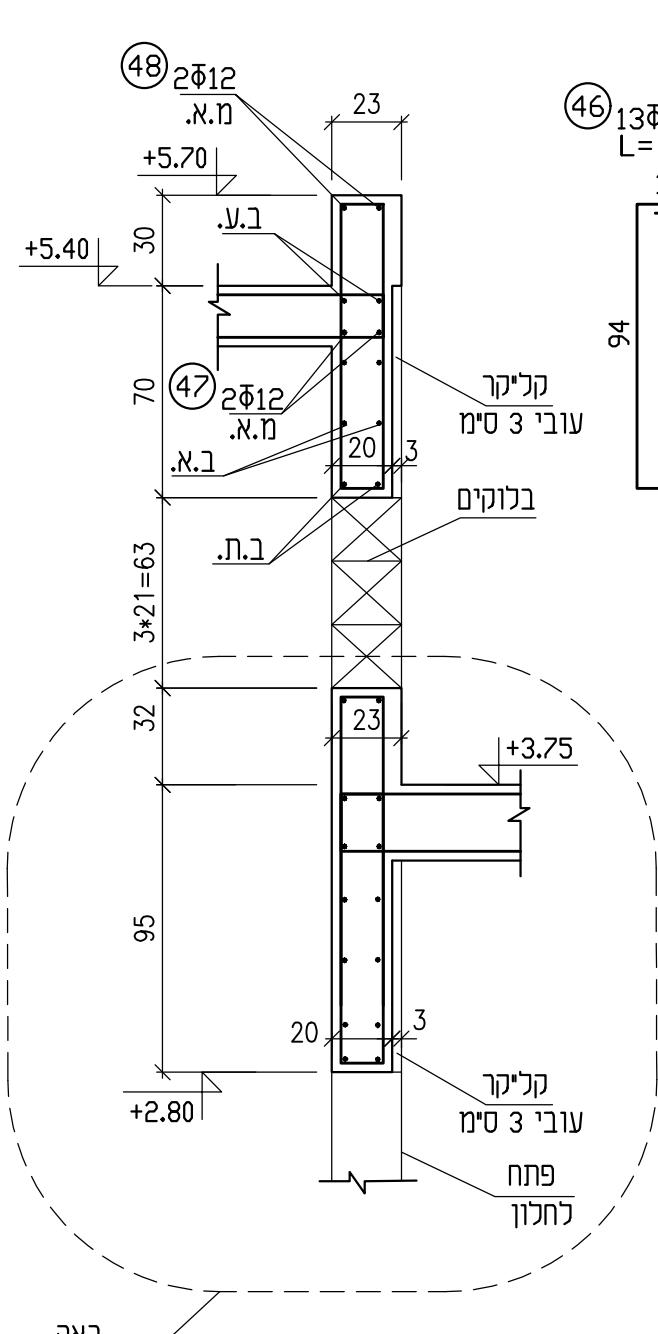


חתך 34-34
 1 : 25

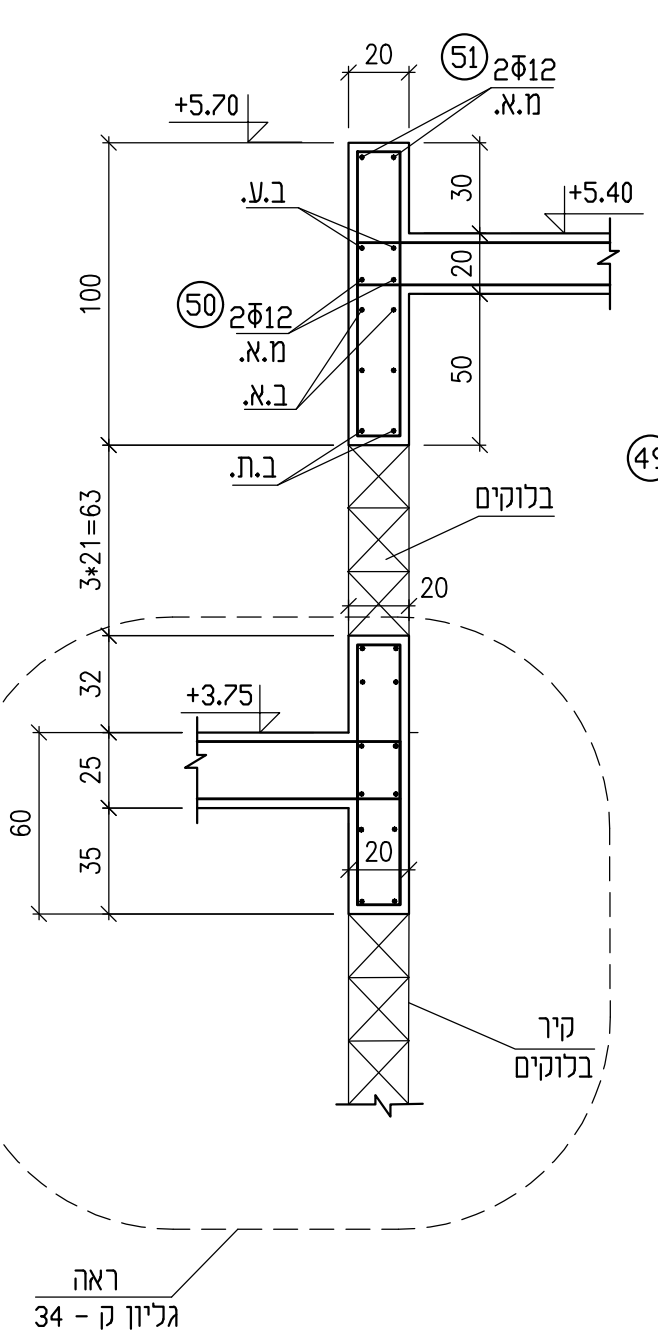


35-35 חתך
1 : 25

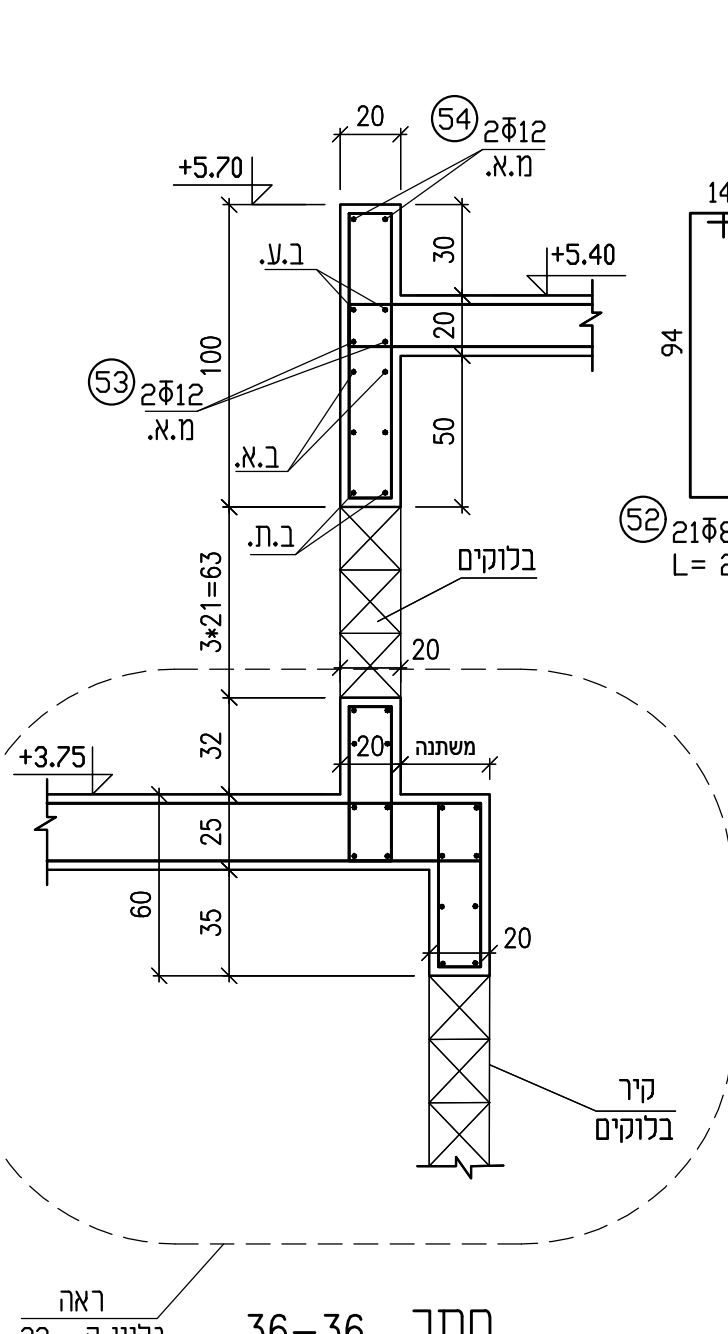

36-36 זתך

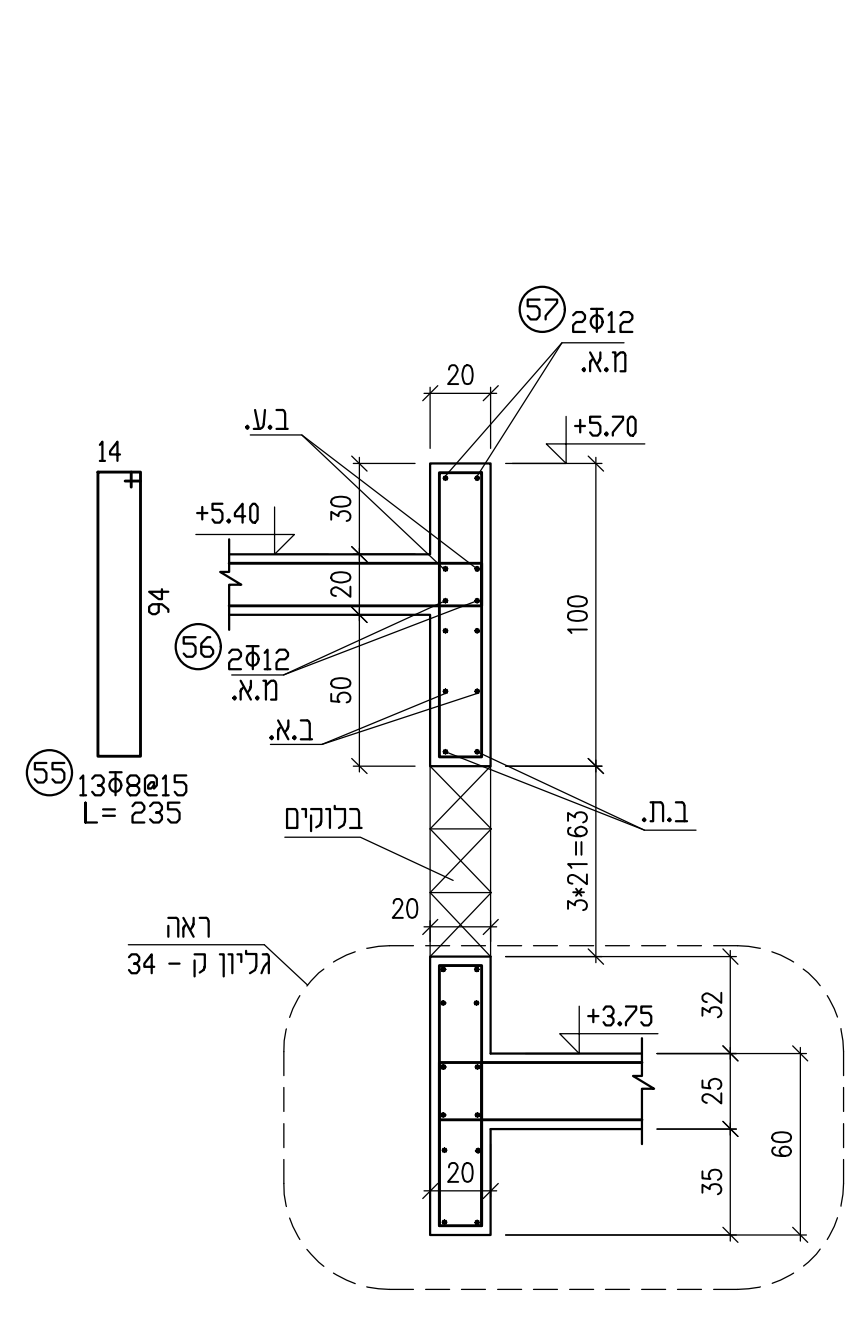


37-37 חתך
1 : 25

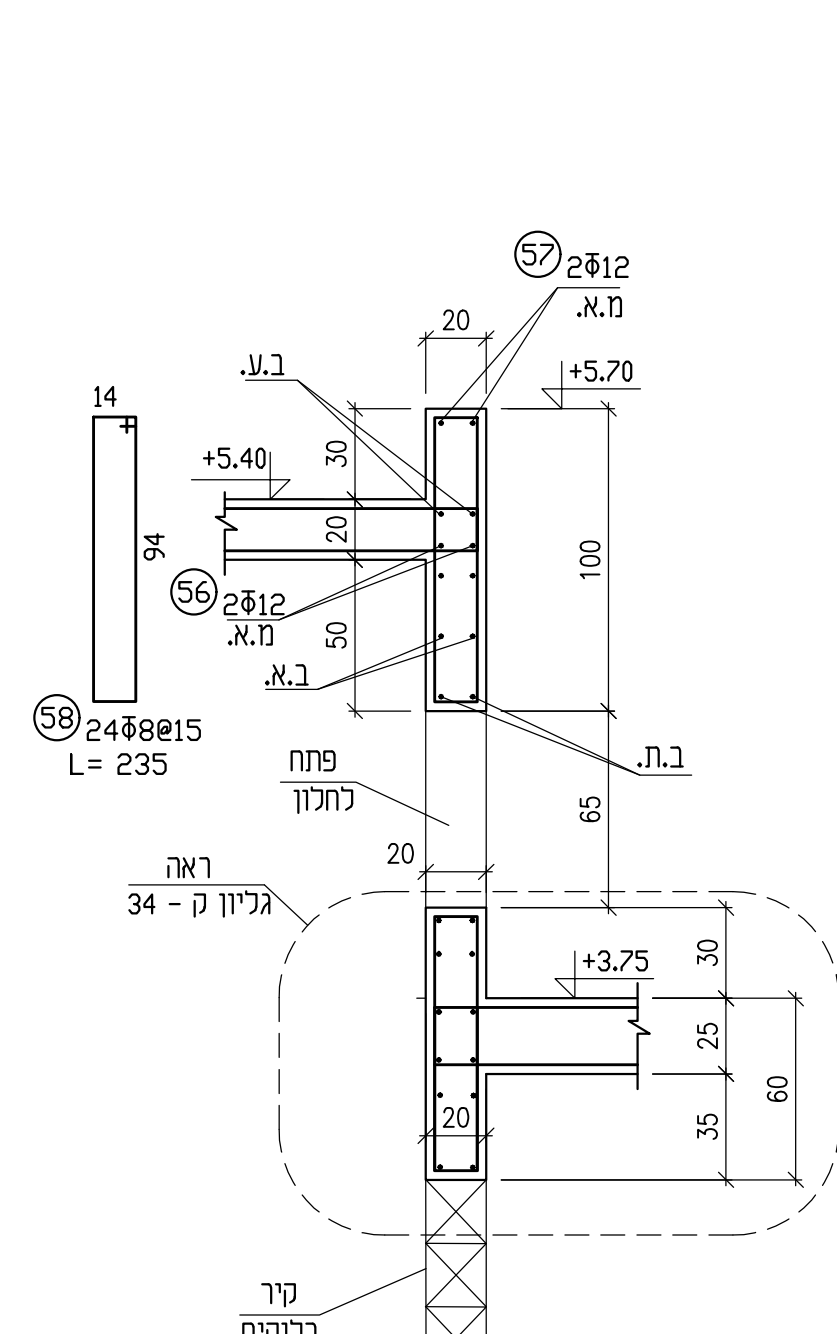


38-38 זתך


1 : 25

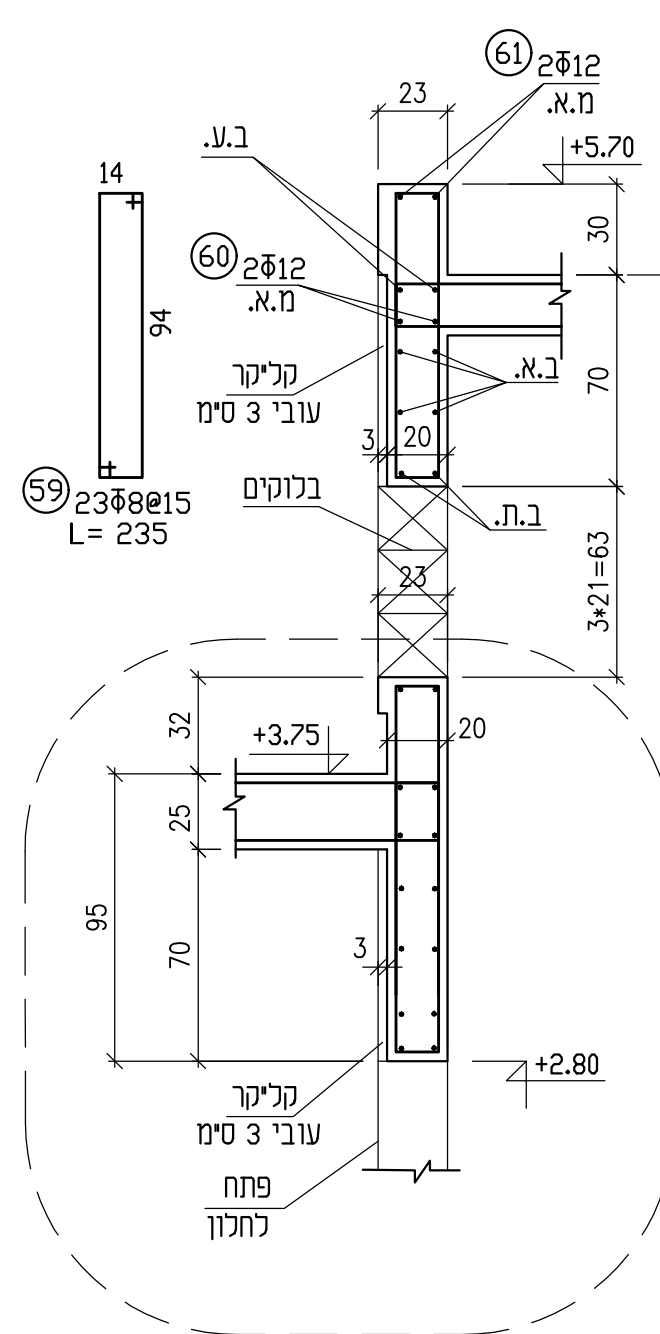


חֲתָךְ 39-39
 1 : 25

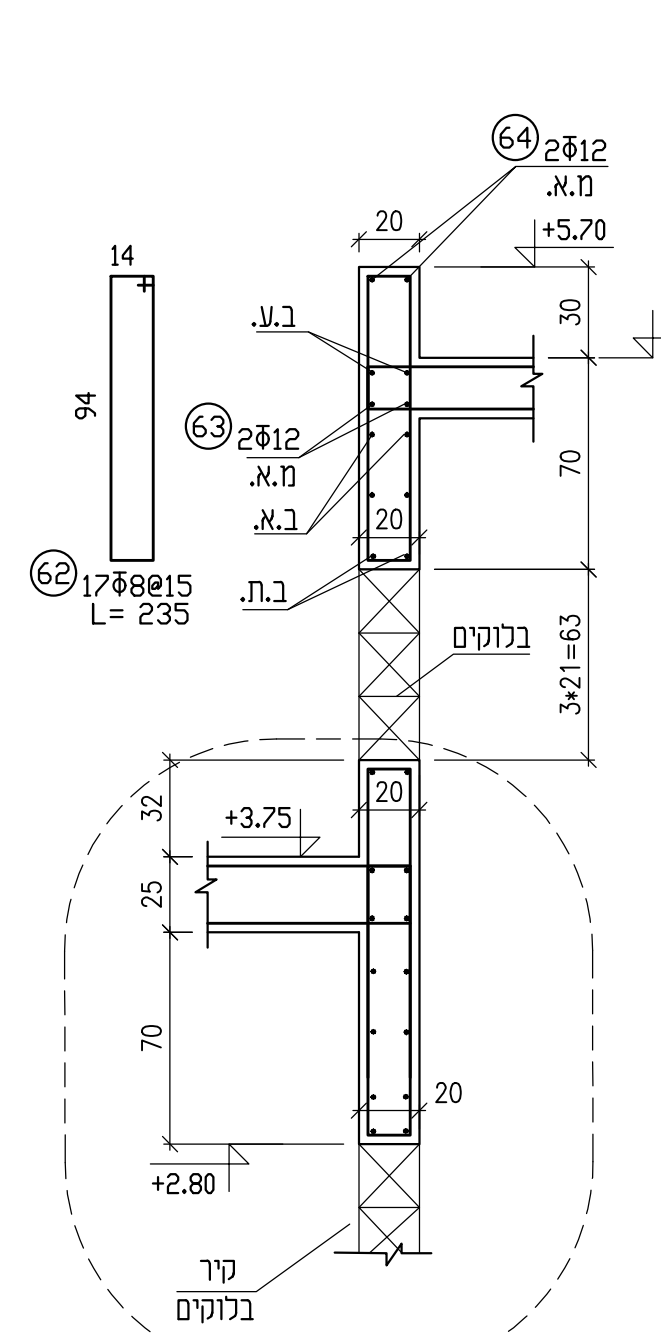


$$\begin{array}{r} \text{חֶתֶךְ} \\ 40-40 \\ \hline 1 : 25 \end{array}$$

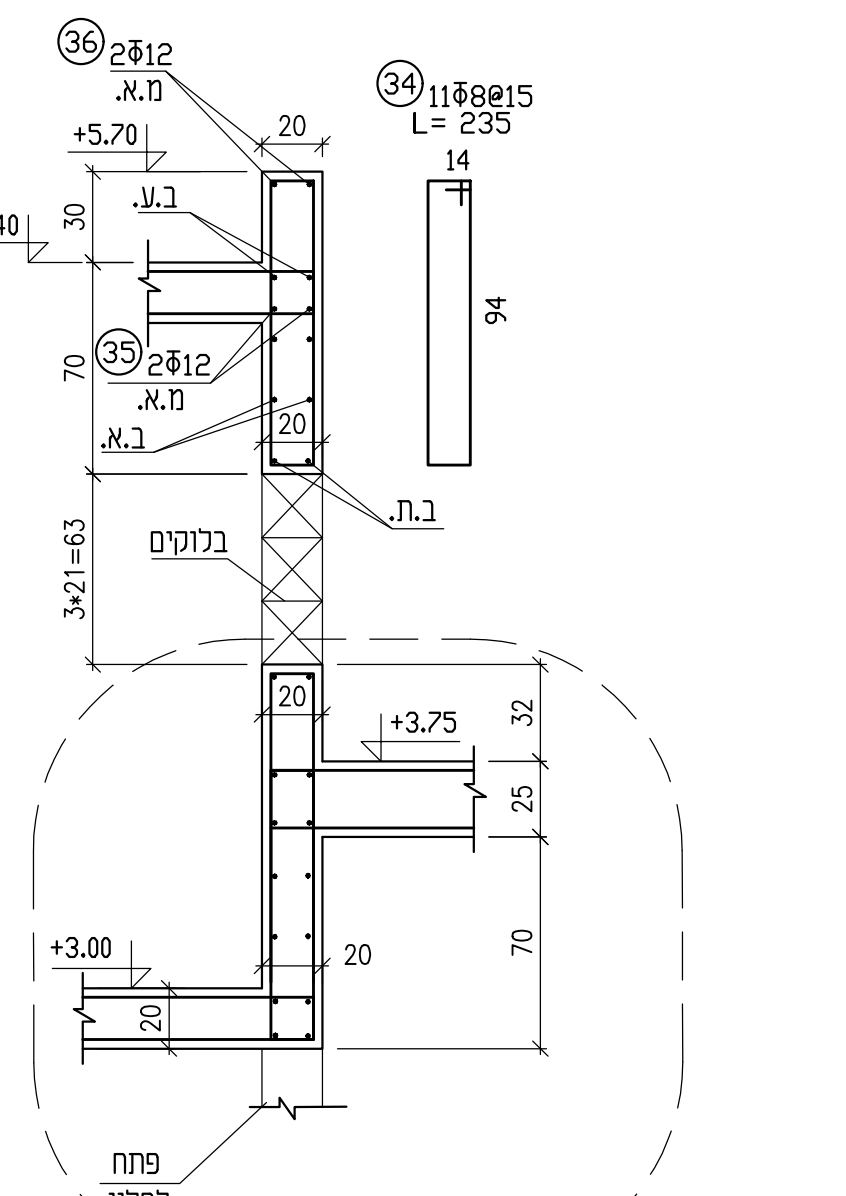


$$\frac{9-}{1}$$

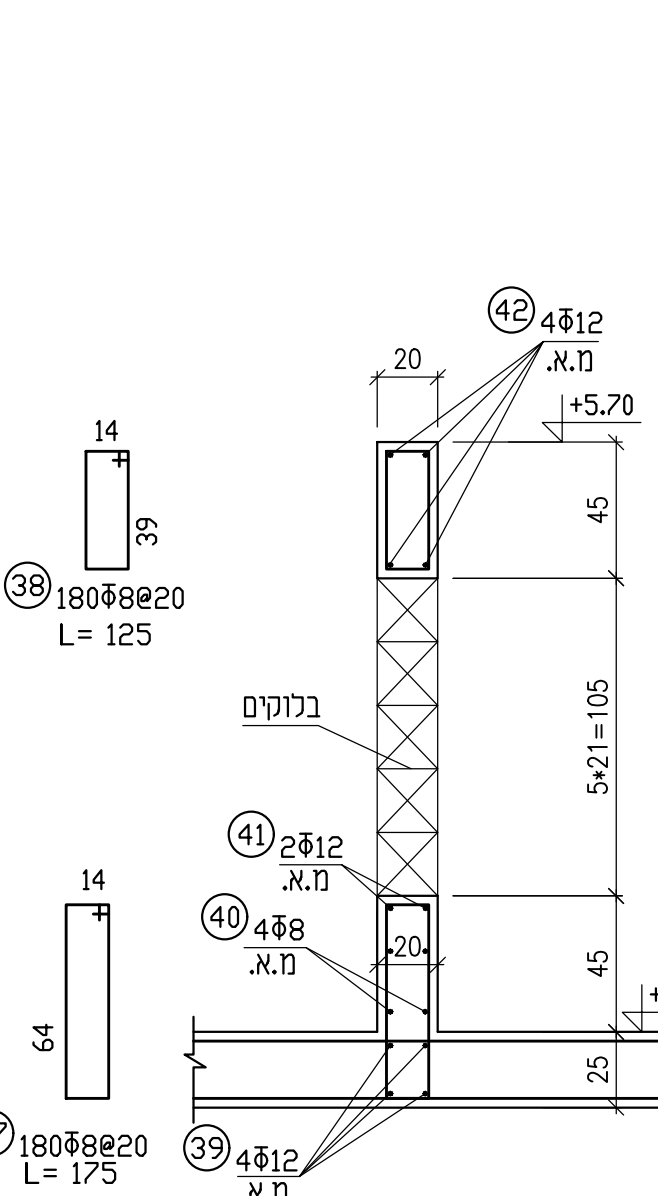


28-28 חתך
1 : 25

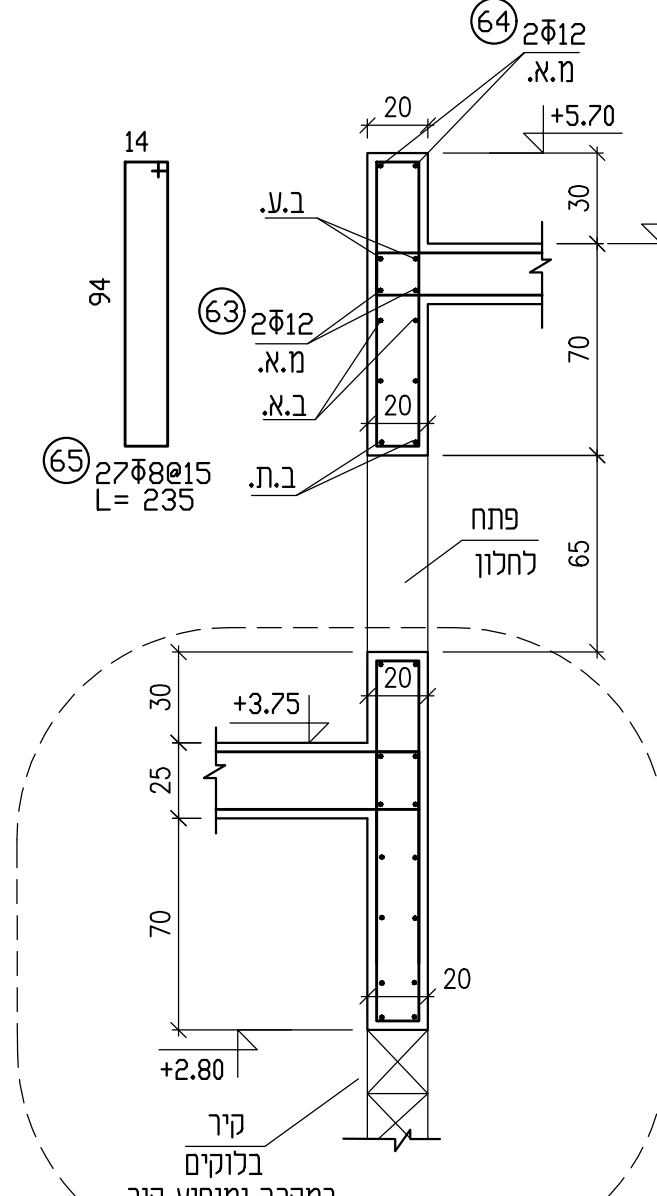


ראה
גליון ק - 34 41

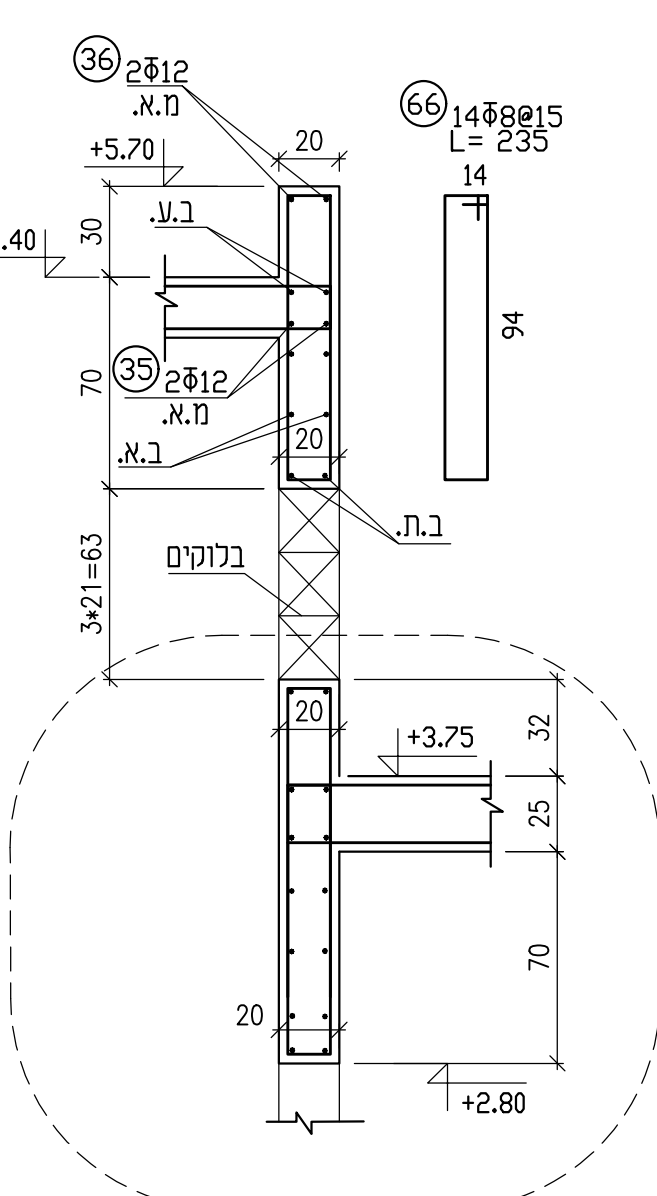


$$\frac{42-42}{1:25} \text{ חתך}$$

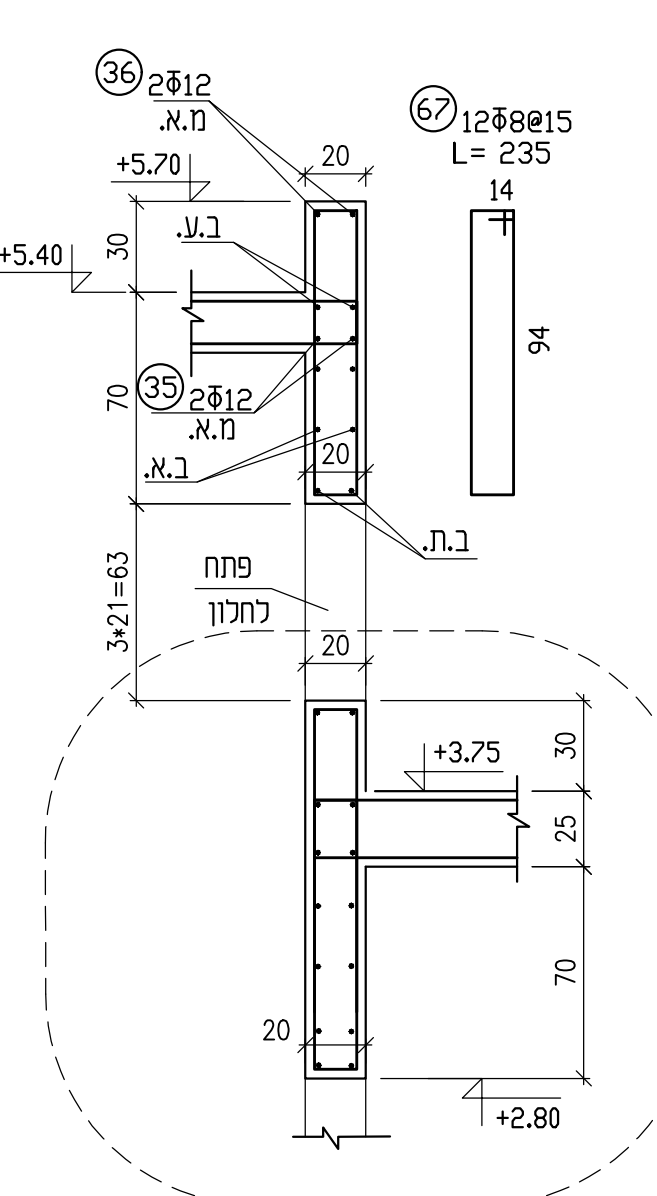

43-43 חתך
1 : 25

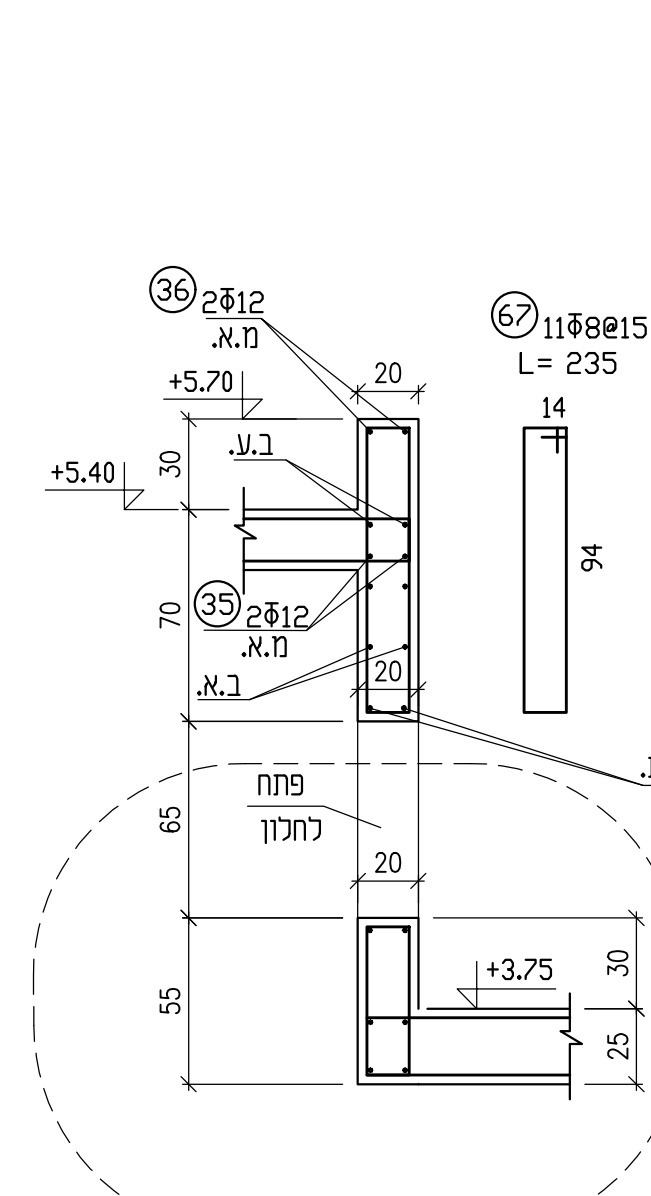


$$\frac{44-44}{1:25} \quad \text{חתך}$$

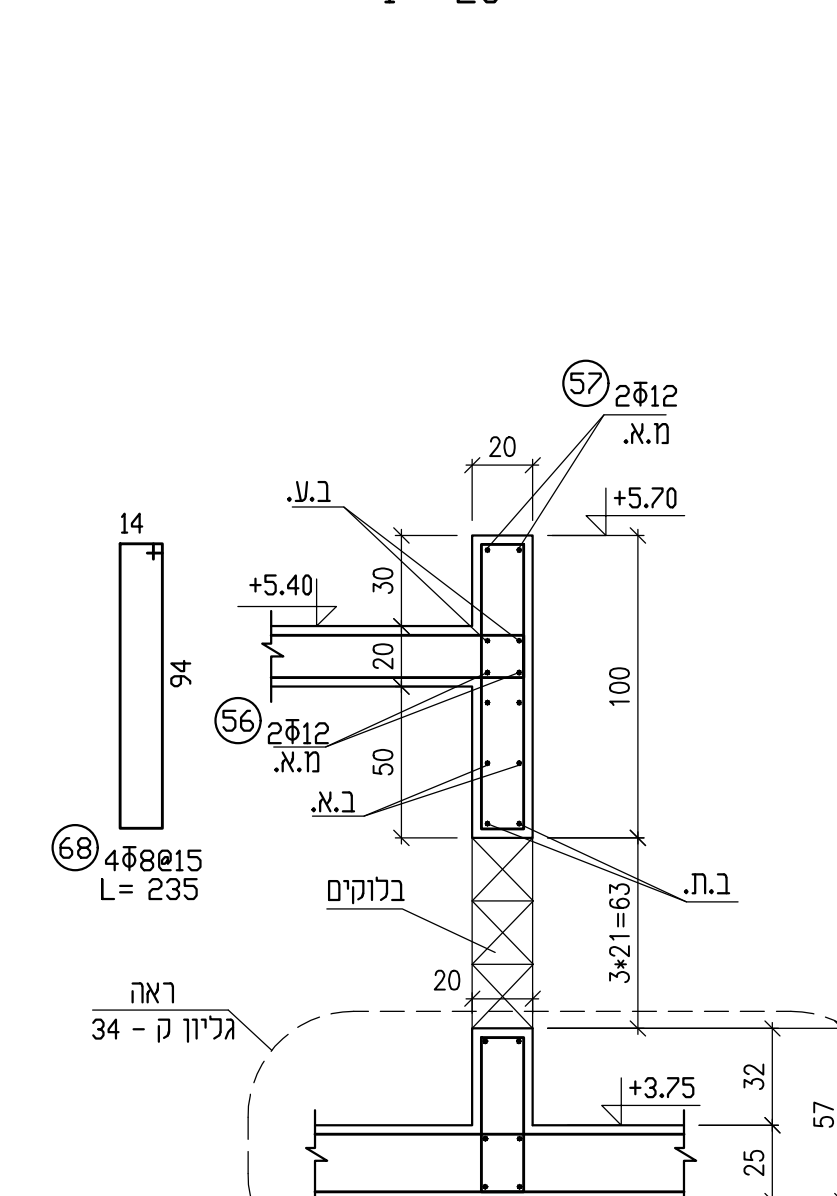

6-46 חתך

1 : 25

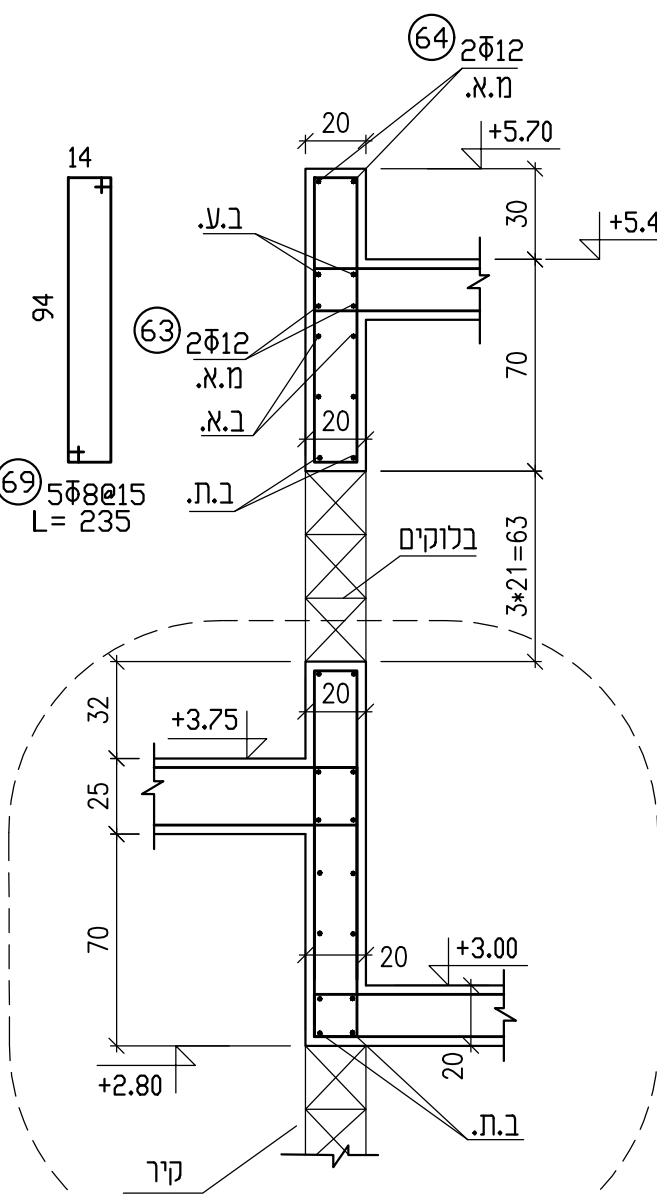

$$\frac{47-47}{1:25} \quad \text{חֶתֶךְ}$$