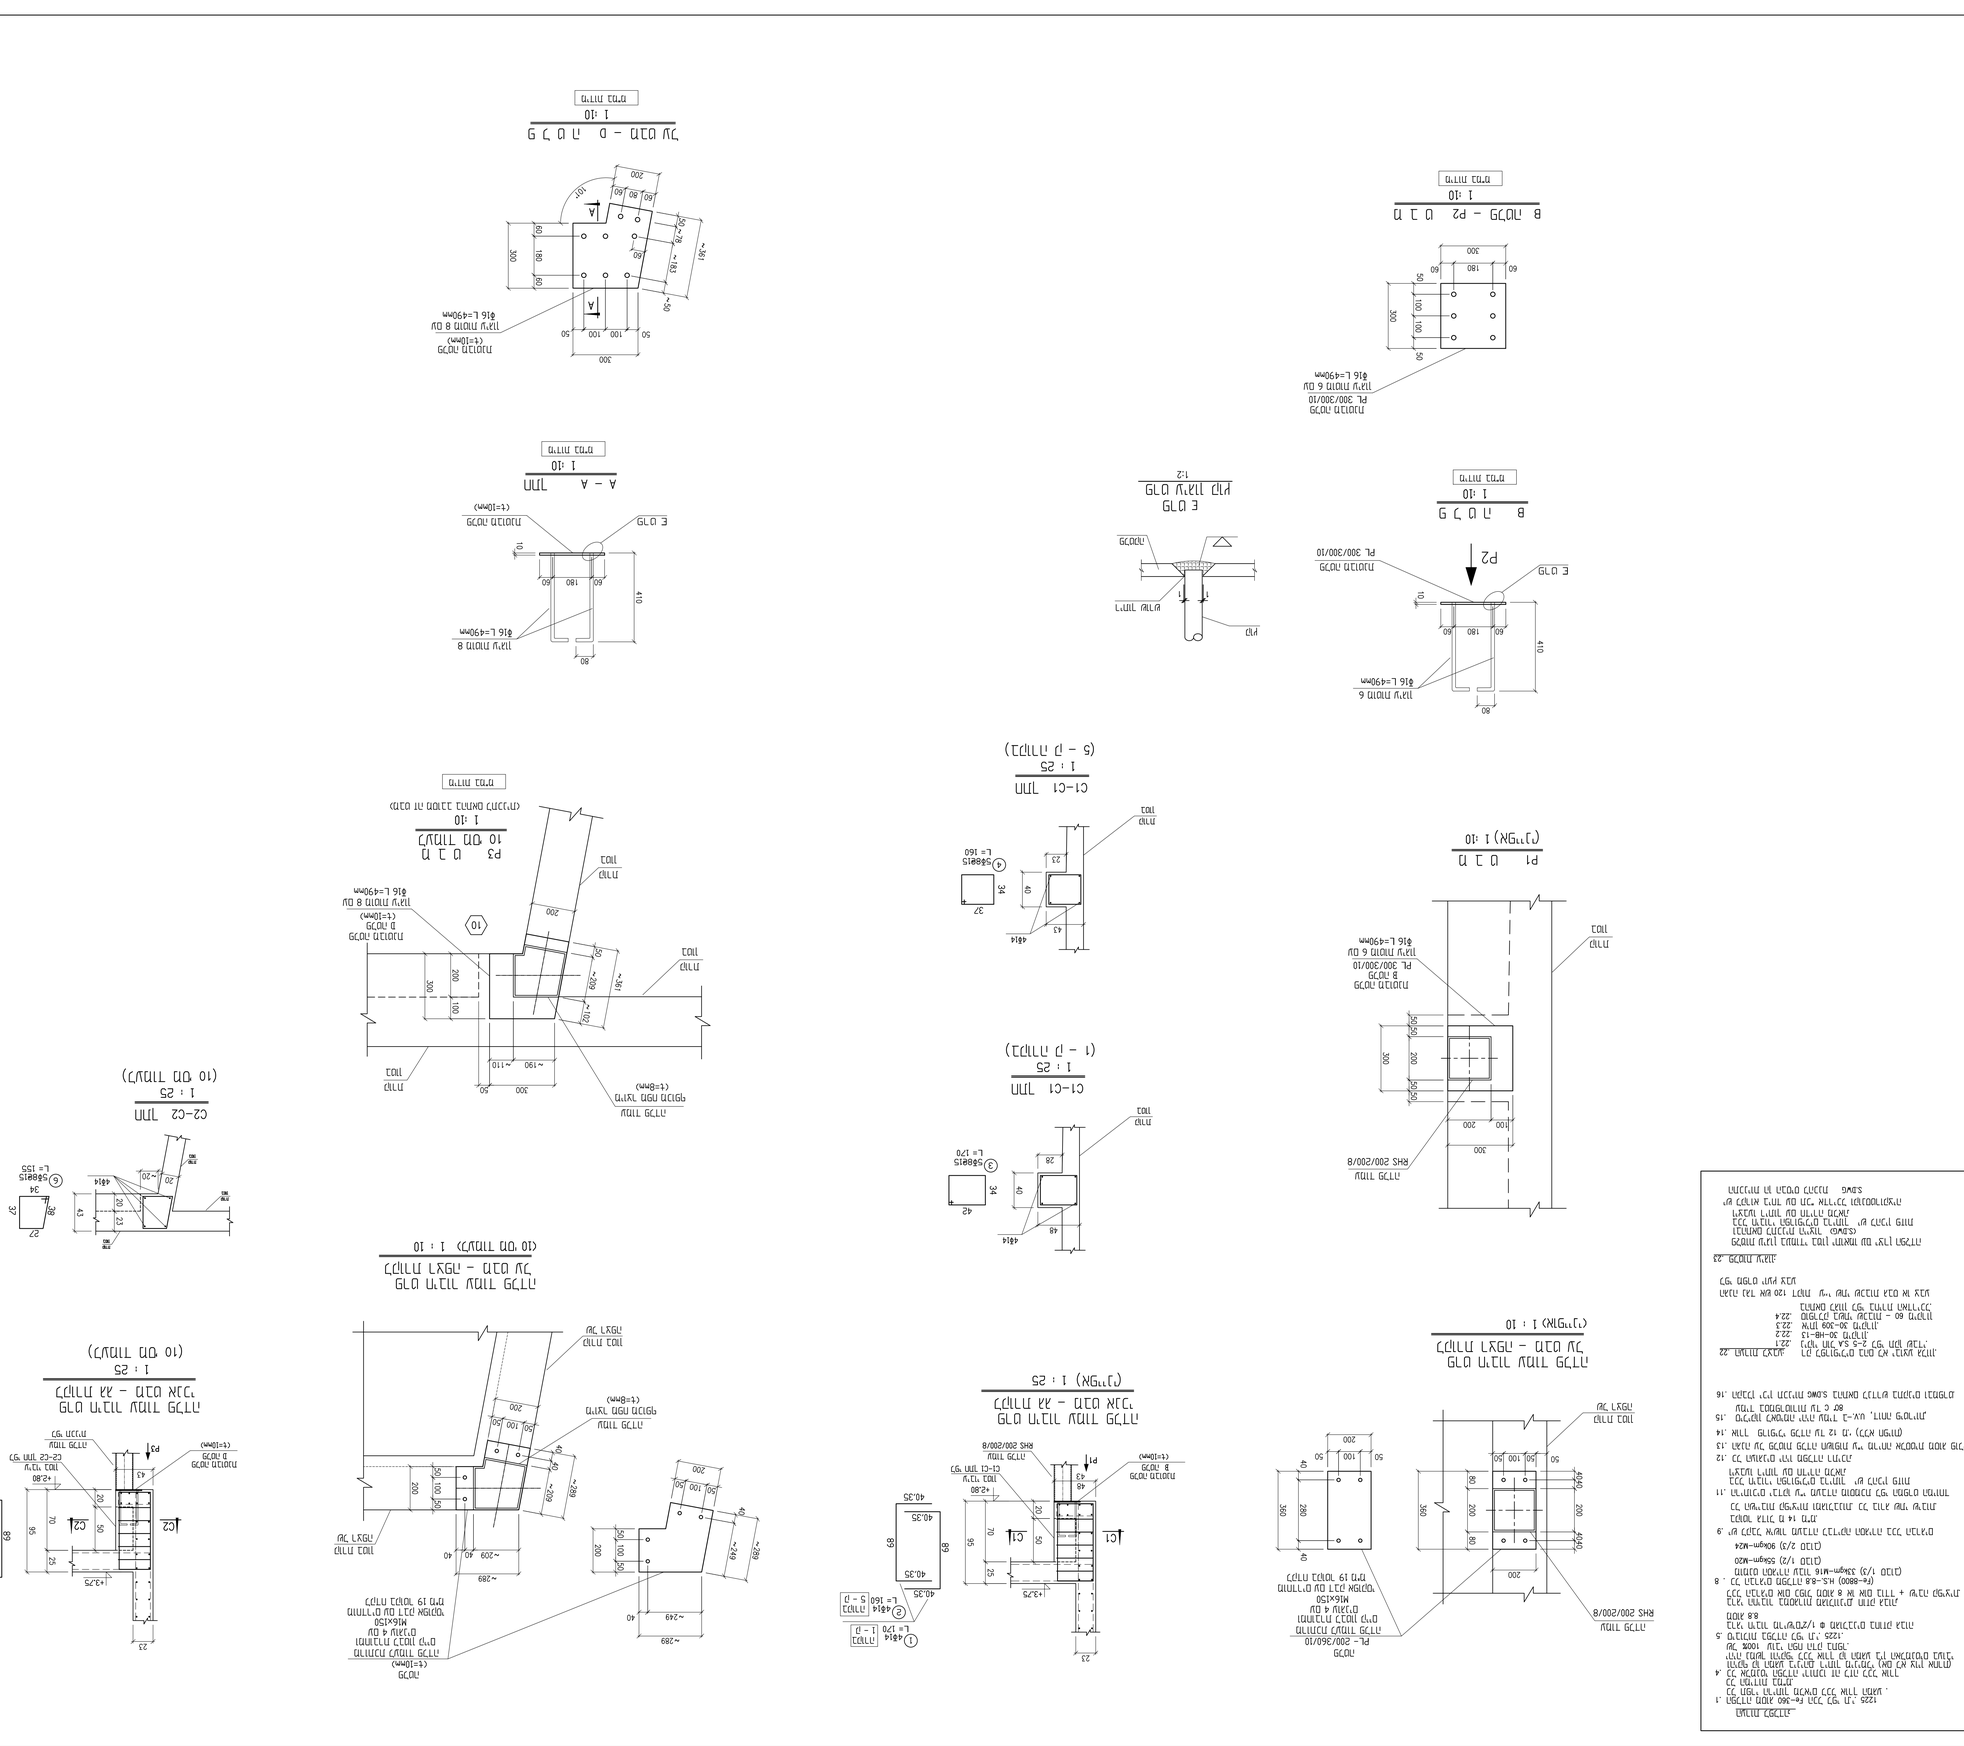
מבנה מגורים
מגורים דו משפחתי רח' הרצל 20 (13) מיכון הרצליה