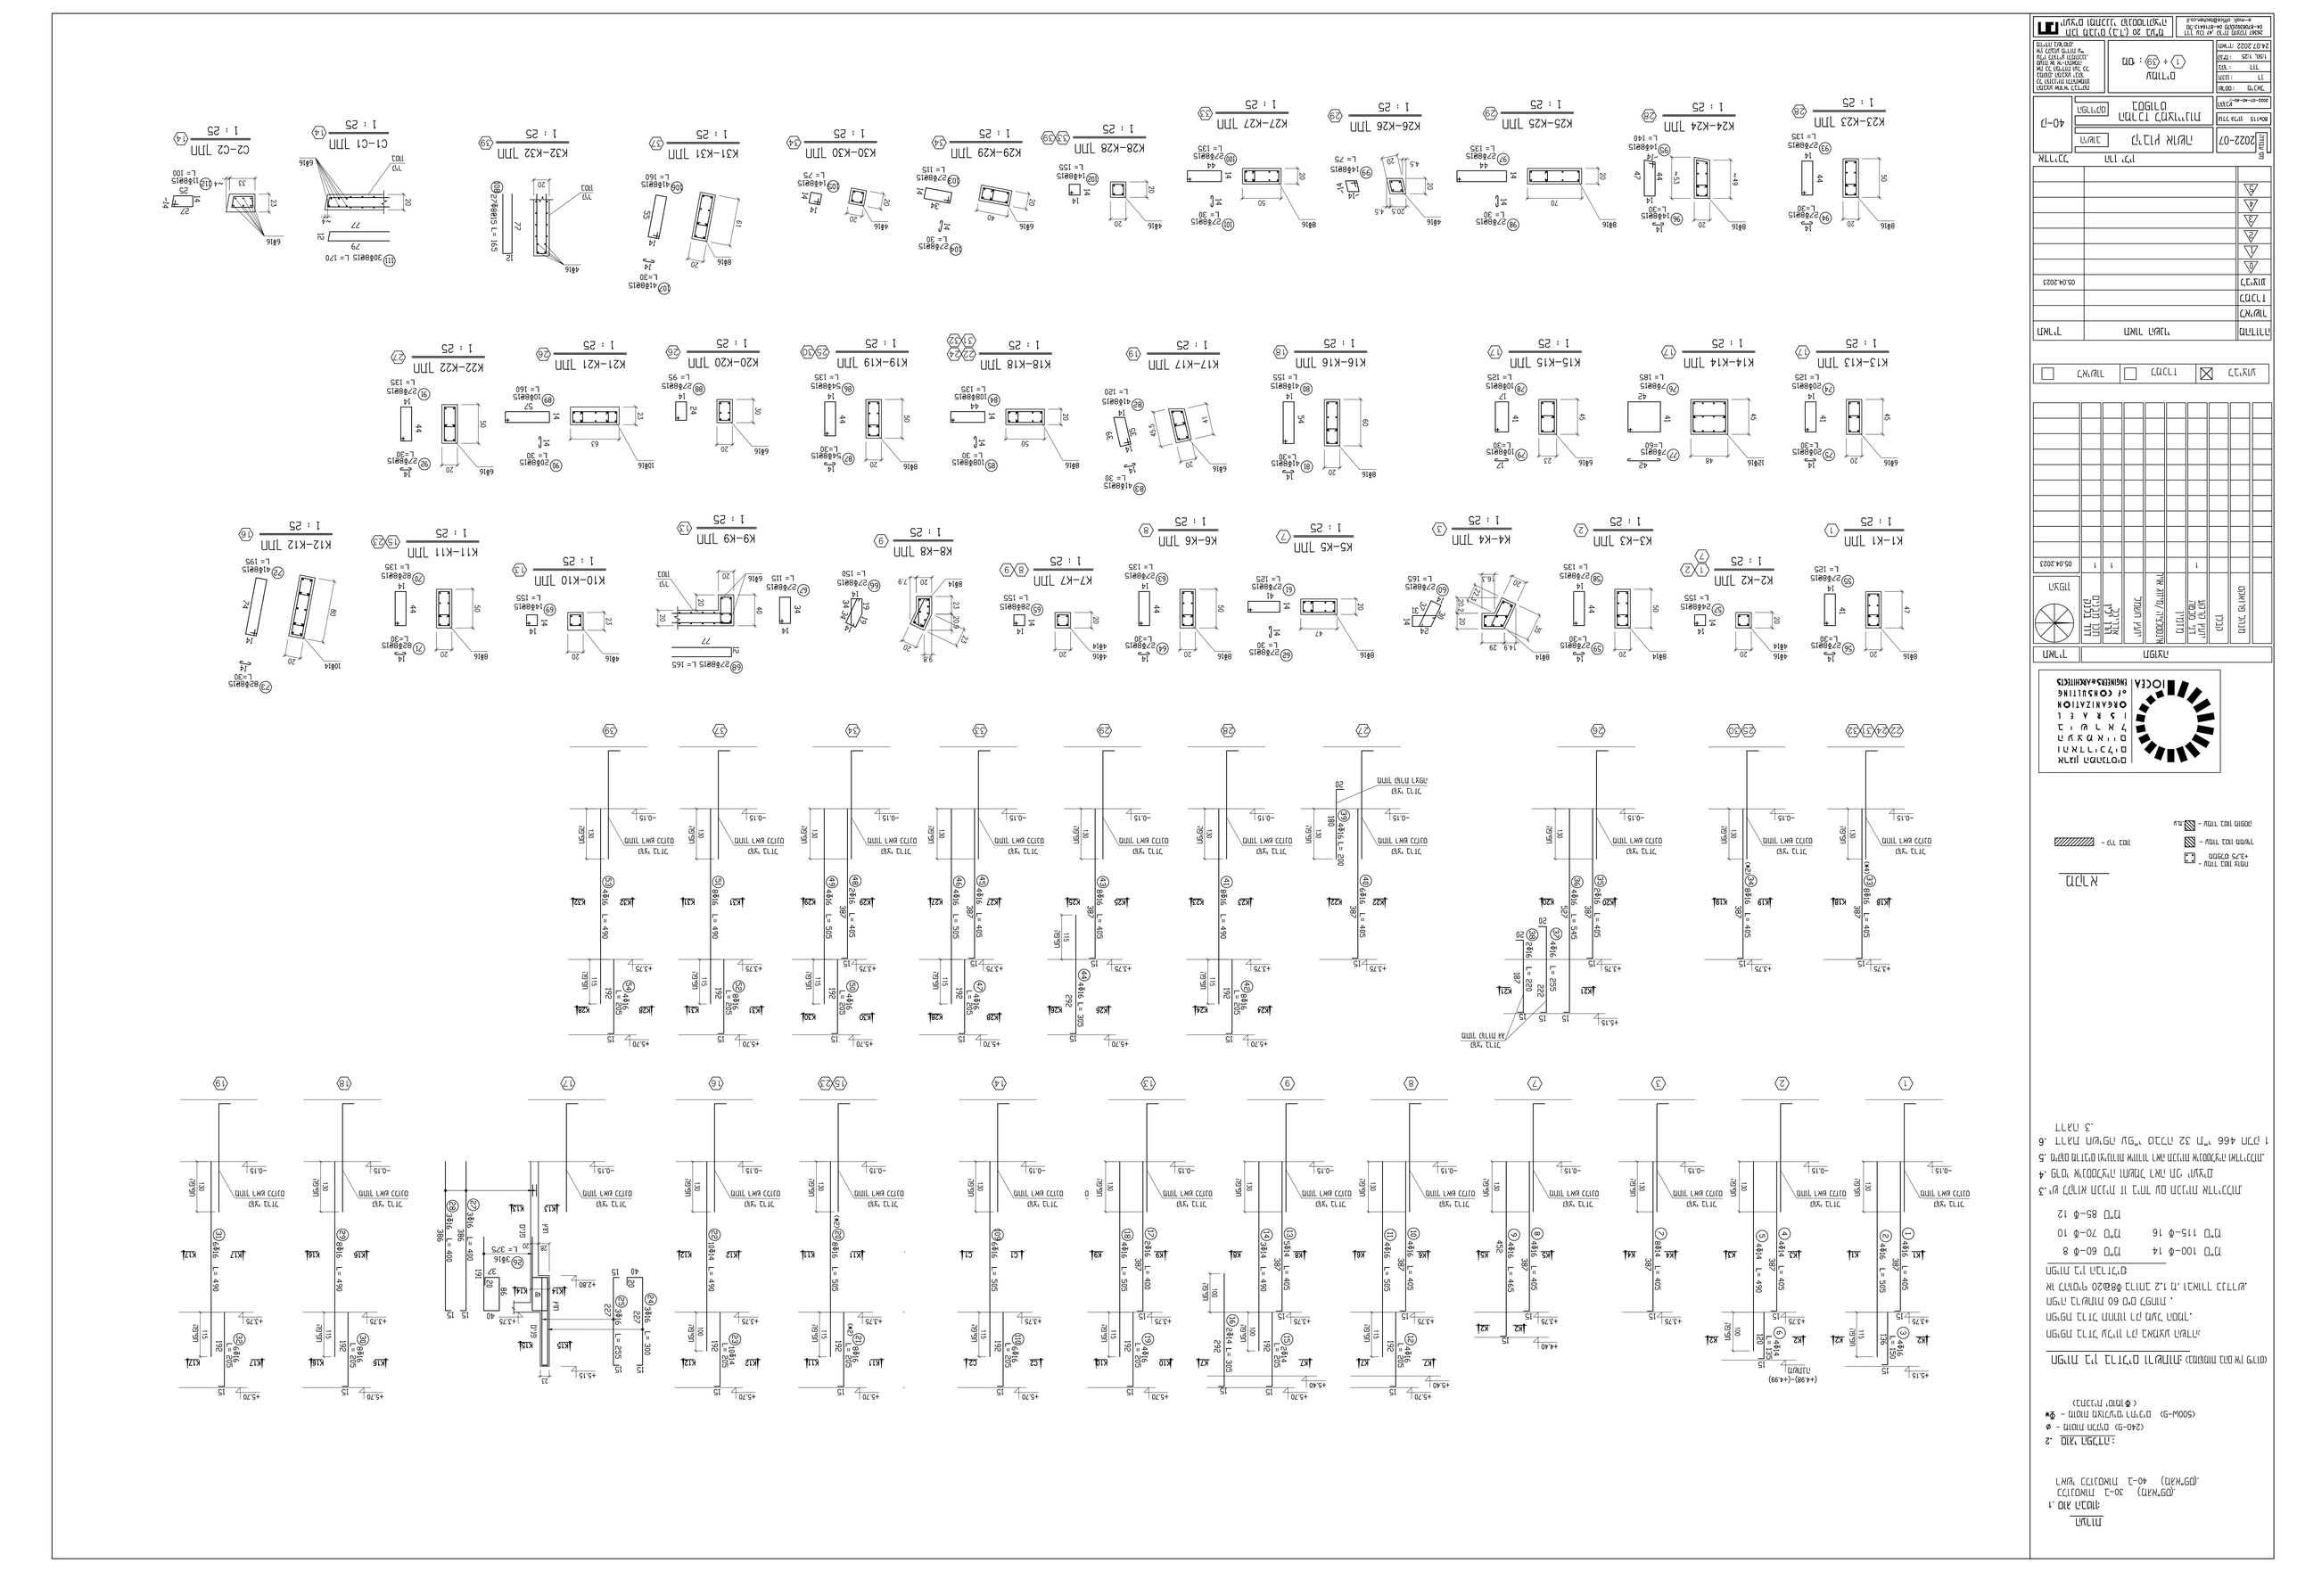
מבנה חניון תת קרקעי
מבנים ומנהרות בע"מ
IOCEA ENGINEERS&ARCHITECTS
מבנים ומנהרות בע"מ
מבנה חניון תת קרקעי
מבנה חניון תת קרקעי
2022-07
40-ן
מבנים ומנהרות בע"מ
מבנה חניון תת קרקעי
מבנה חניון תת קרקעי
מבנה חניון תת קרקעי