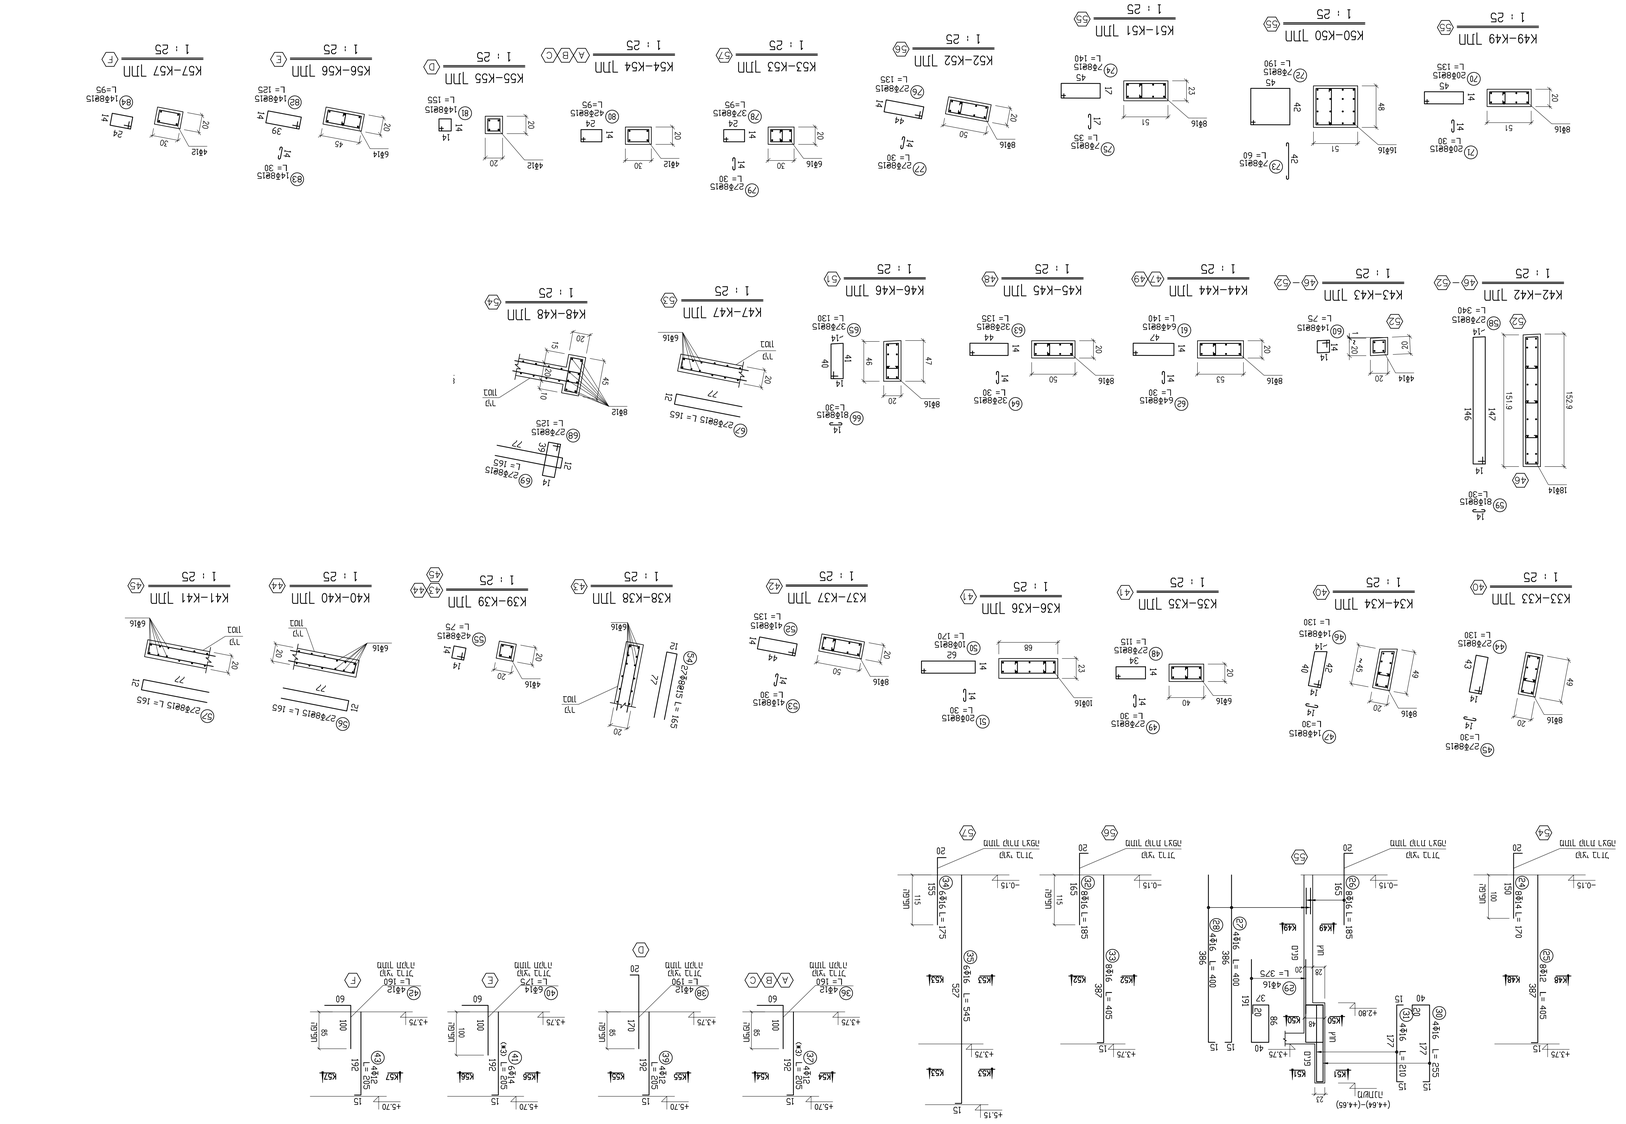

הערות

1. הכל בס"מ (אלא אם כן צוין אחרת).
   הגבהים מתייחסים לגובה הרצפה הגמורה.
2. חומרים:
   (C30/37) בטון מזוין - φ
   (S500b-G) ברזל מבוגר - $\varphi_{\mathbf{M}}$

הערות כלליות

1. הבטון לעמודים ולקירות יבוצע בתוספת חומר מונע התכווצות.

