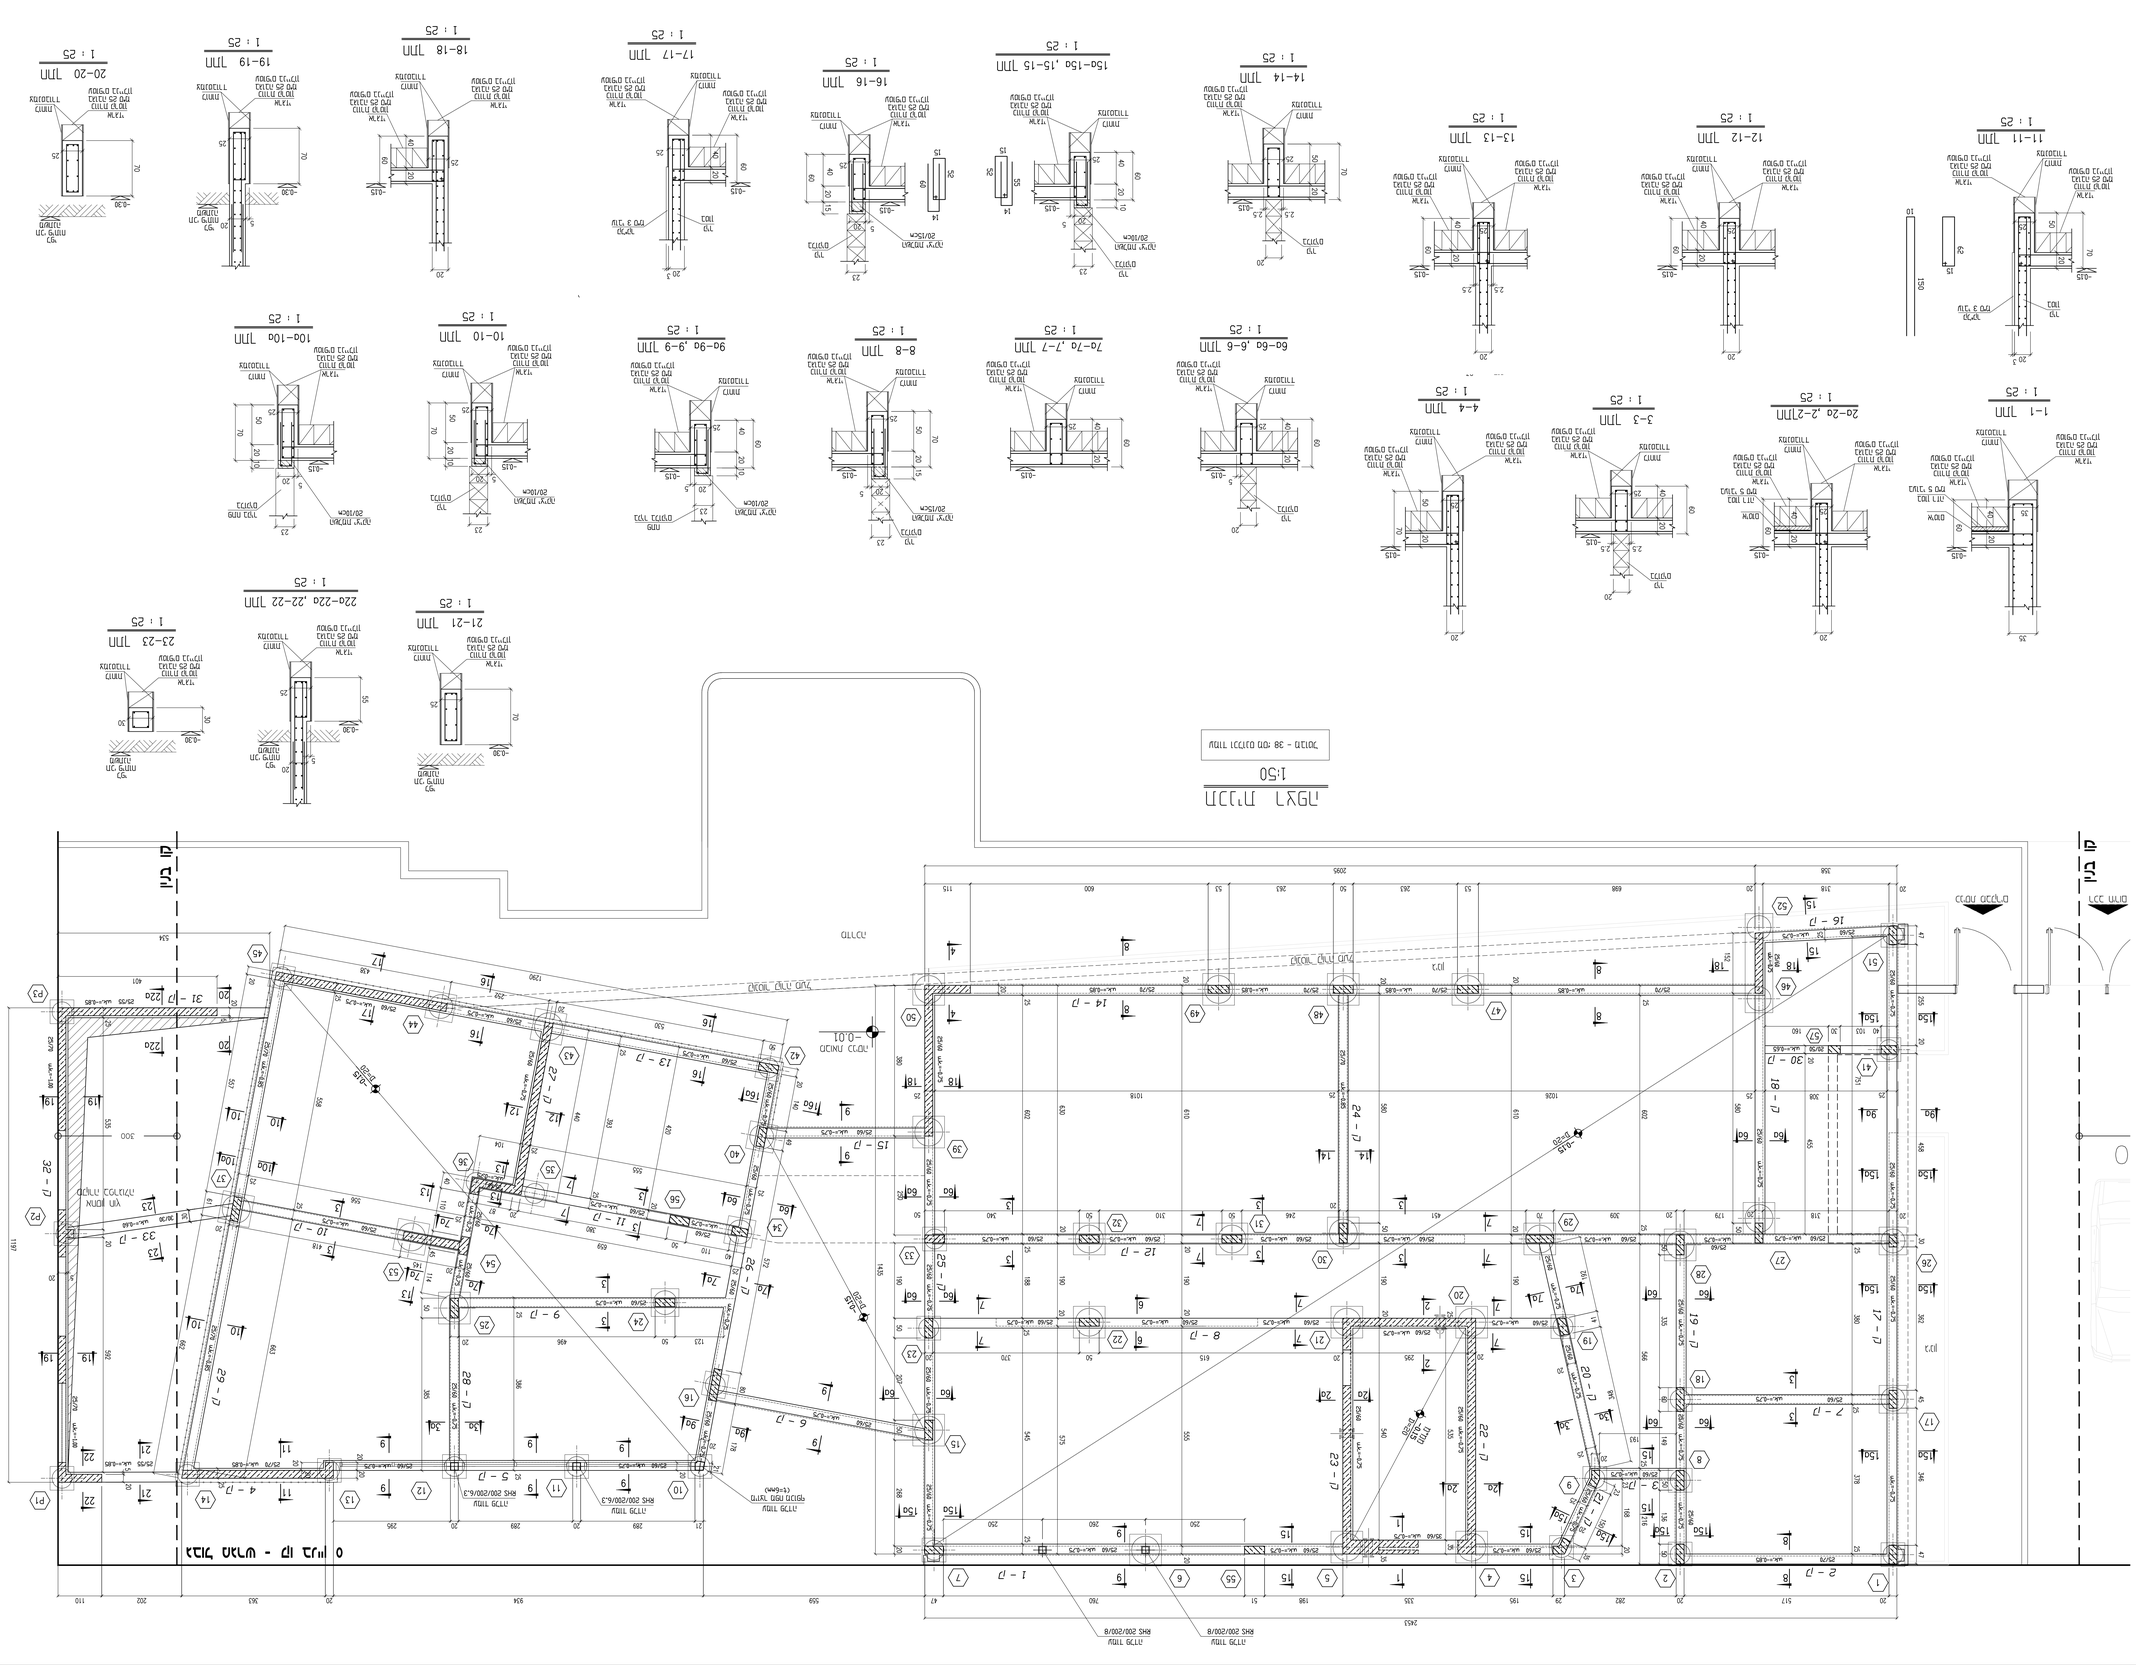
1:50
1-1 1:25
2a-2a 2-2 1:25
3-3 1:25
4-4 1:25
6a-6a 6-6 1:25
7a-7a 7-7 1:25
8-8 1:25
9a-9a 9-9 1:25
10-10 1:25
11-11 1:25
12-12 1:25
13-13 1:25
14-14 1:25
15a-15a 15-15 1:25
16-16 1:25
17-17 1:25
18-18 1:25
19-19 1:25
20-20 1:25
21-21 1:25
22a-22a 22-22 1:25
23-23 1:25
2022-07
20-ק
מבנה מגורים ומסחר
מגרש 1 בלוק 125
2022-07
1:50
1:25
1:100
1:150
24.07.2022
24.07.2022
01.12.2022
05.04.2023