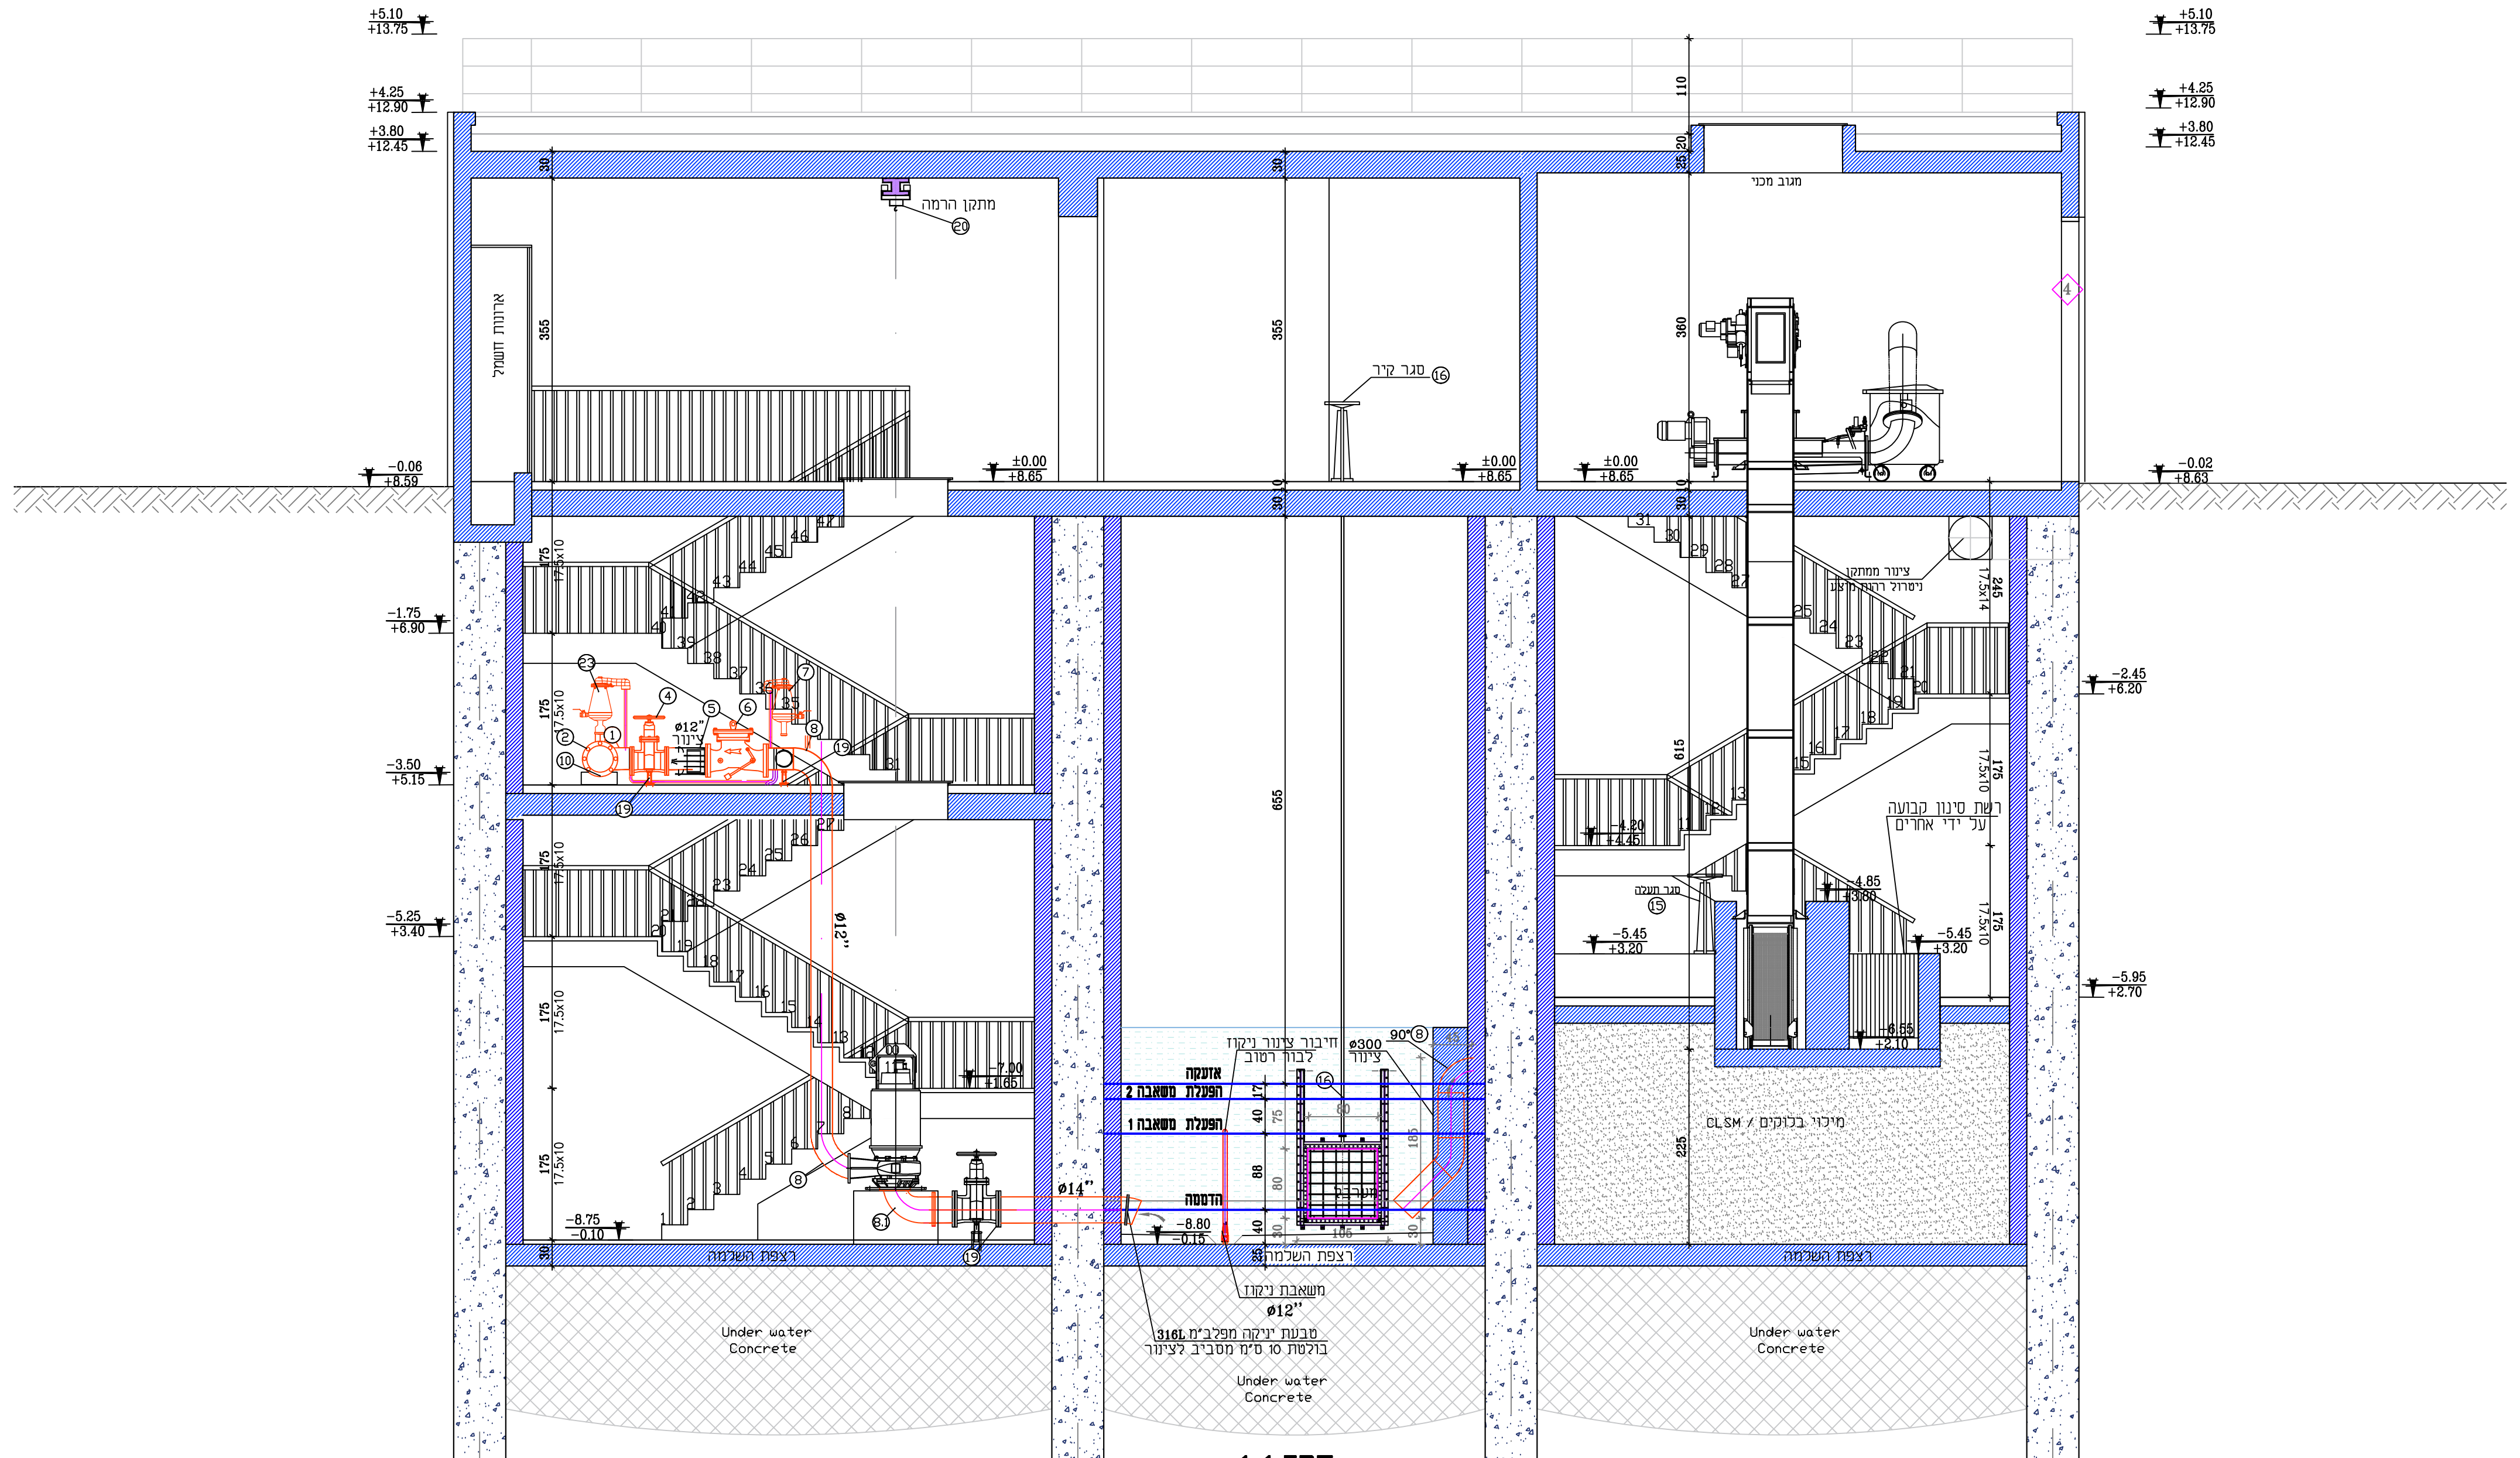
מתקן הרמה
ארונות חשמל
סגר קיר
מגוב מכני
צינור ממתקן
נוטרול ריחות
רשת סינון קבועה
על ידי אחרים
סגר תעלה
חיבור צינור ניקוז
לבור רטוב
ø300
צינור
אזעקה
הפעלת משאבה 2
הפעלת משאבה 1
הדממה
משאבת ניקוז
ø12"
ø14"
טבעת יניקה מפלב"מ 316L
בולטת 10 ס"מ מסביב לצינור
רצפת השלמה
CLSM / מילוי בלוקים
Under water
Concrete

חתך 1-1

קנ"מ 1:50

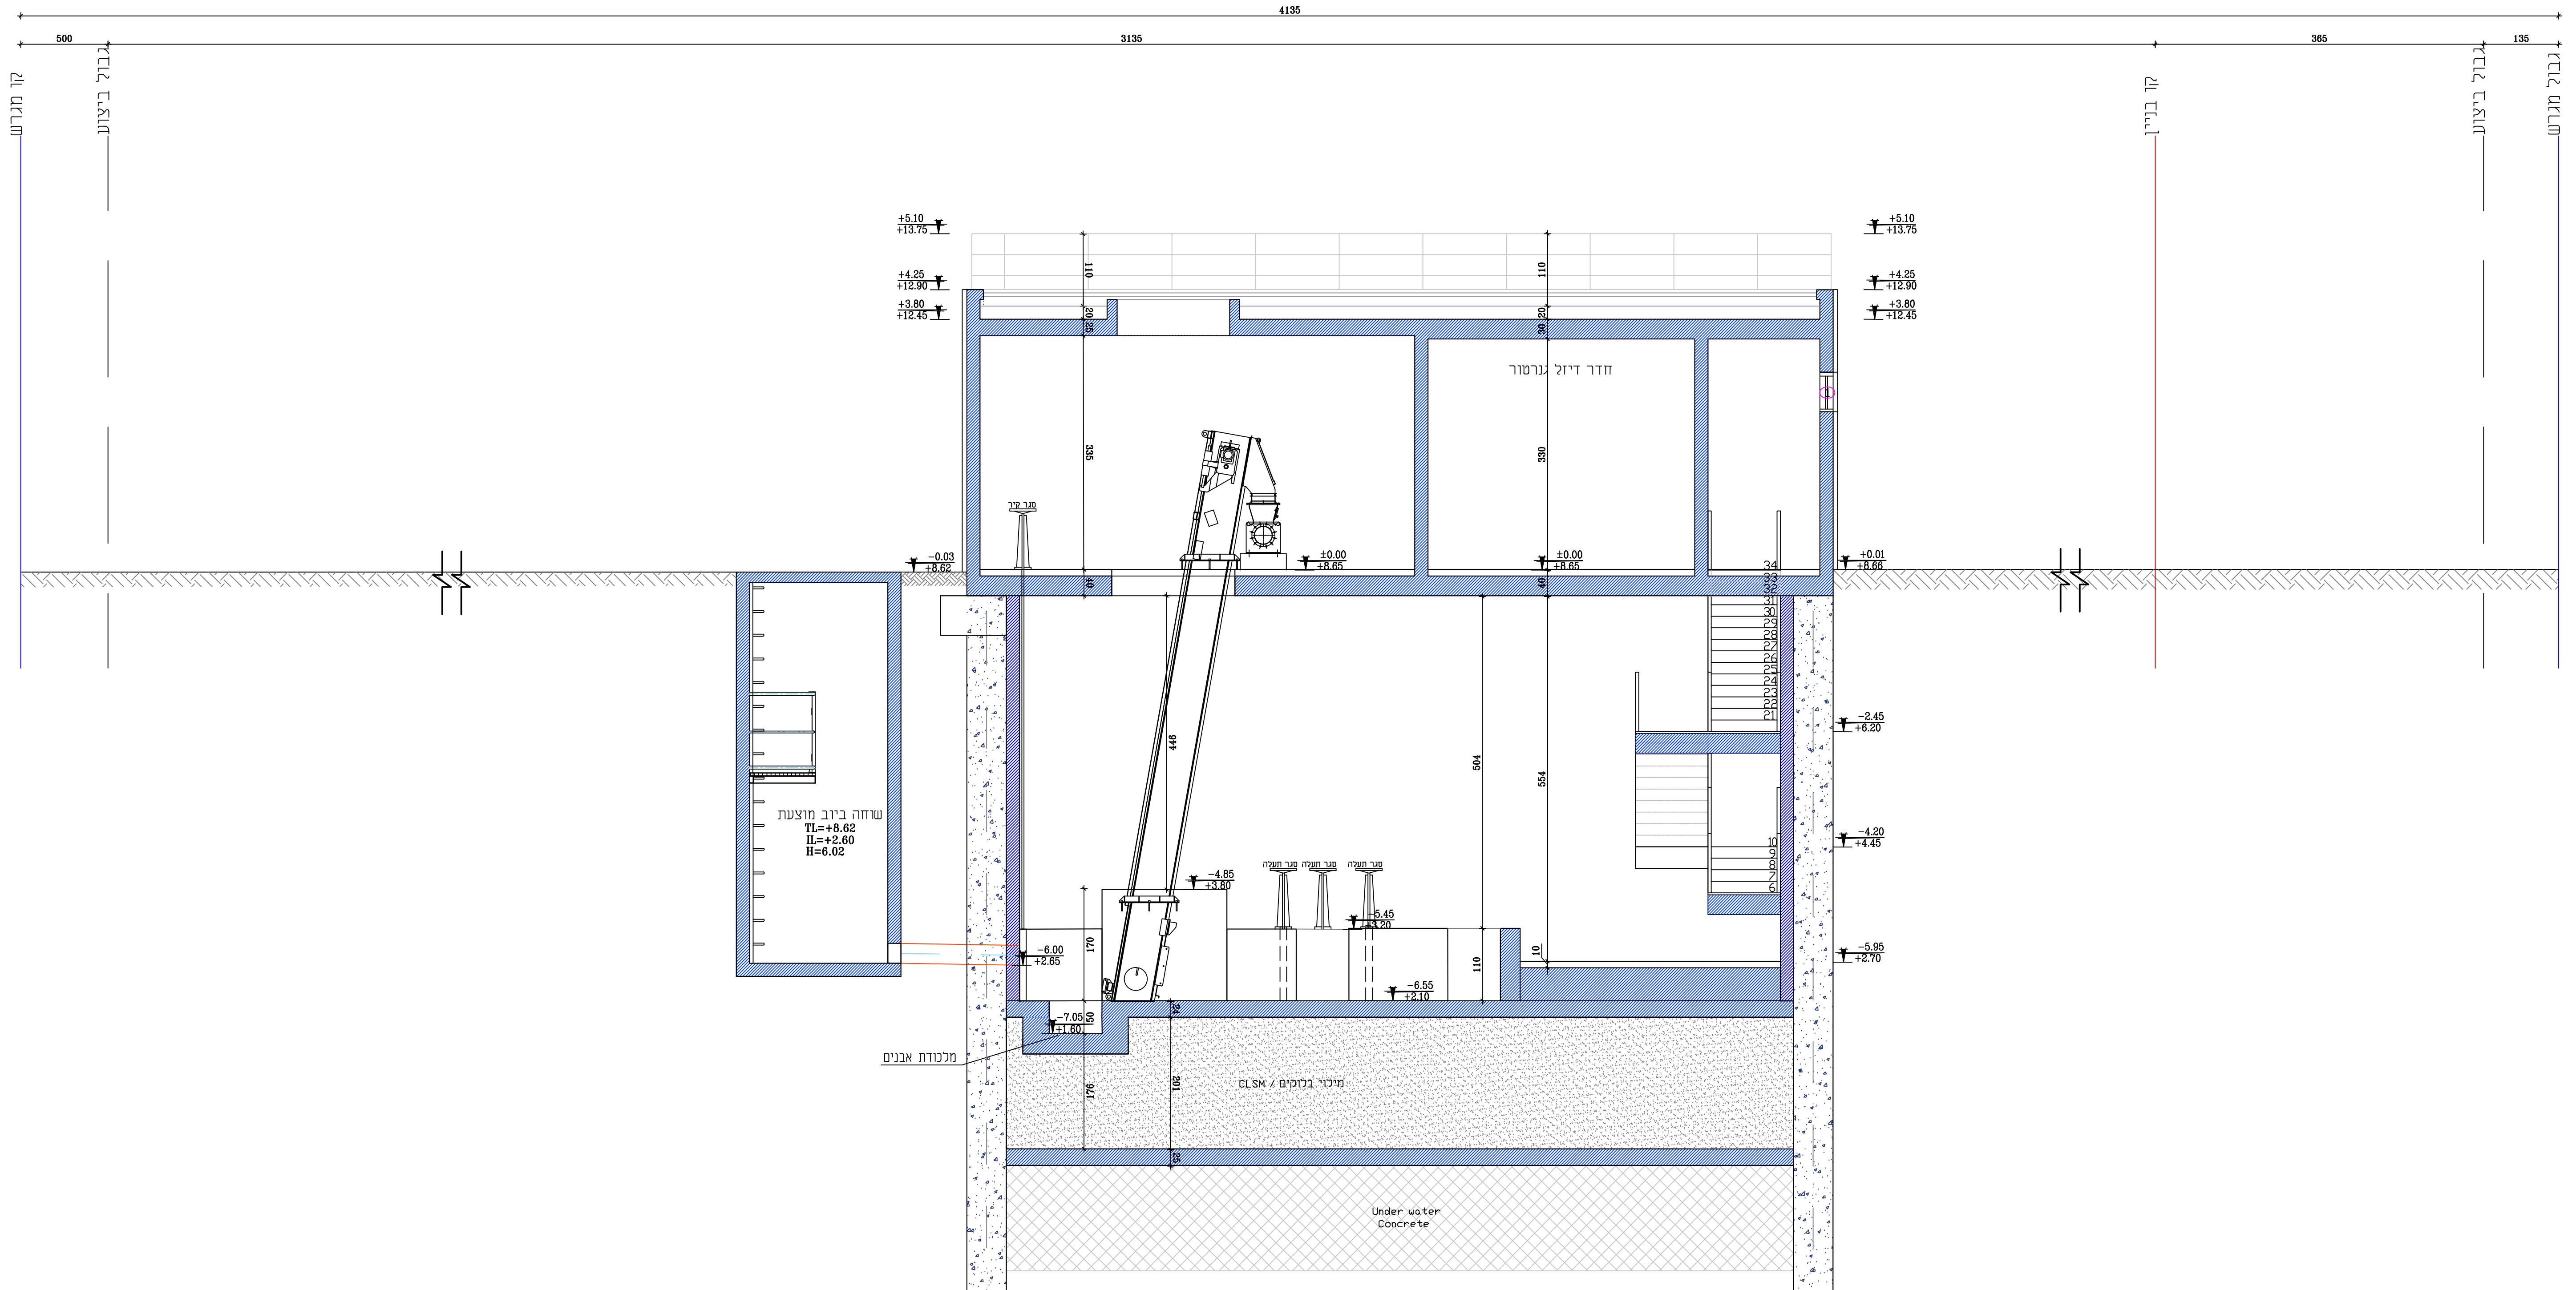
4135
500
3135
385
135
קו מגרש
גבול ביצוע
קו בניין
חדר דיזל גנרטור
סגר קיר
סגר תעלה
שוחה ביוב מוצעת
TL=+8.62
IL=+2.60
H=6.02
מלכודת אבנים
CLSM / מילוי בלוקים
Under water
Concrete

חתך 2-2

קנ"מ 1:50

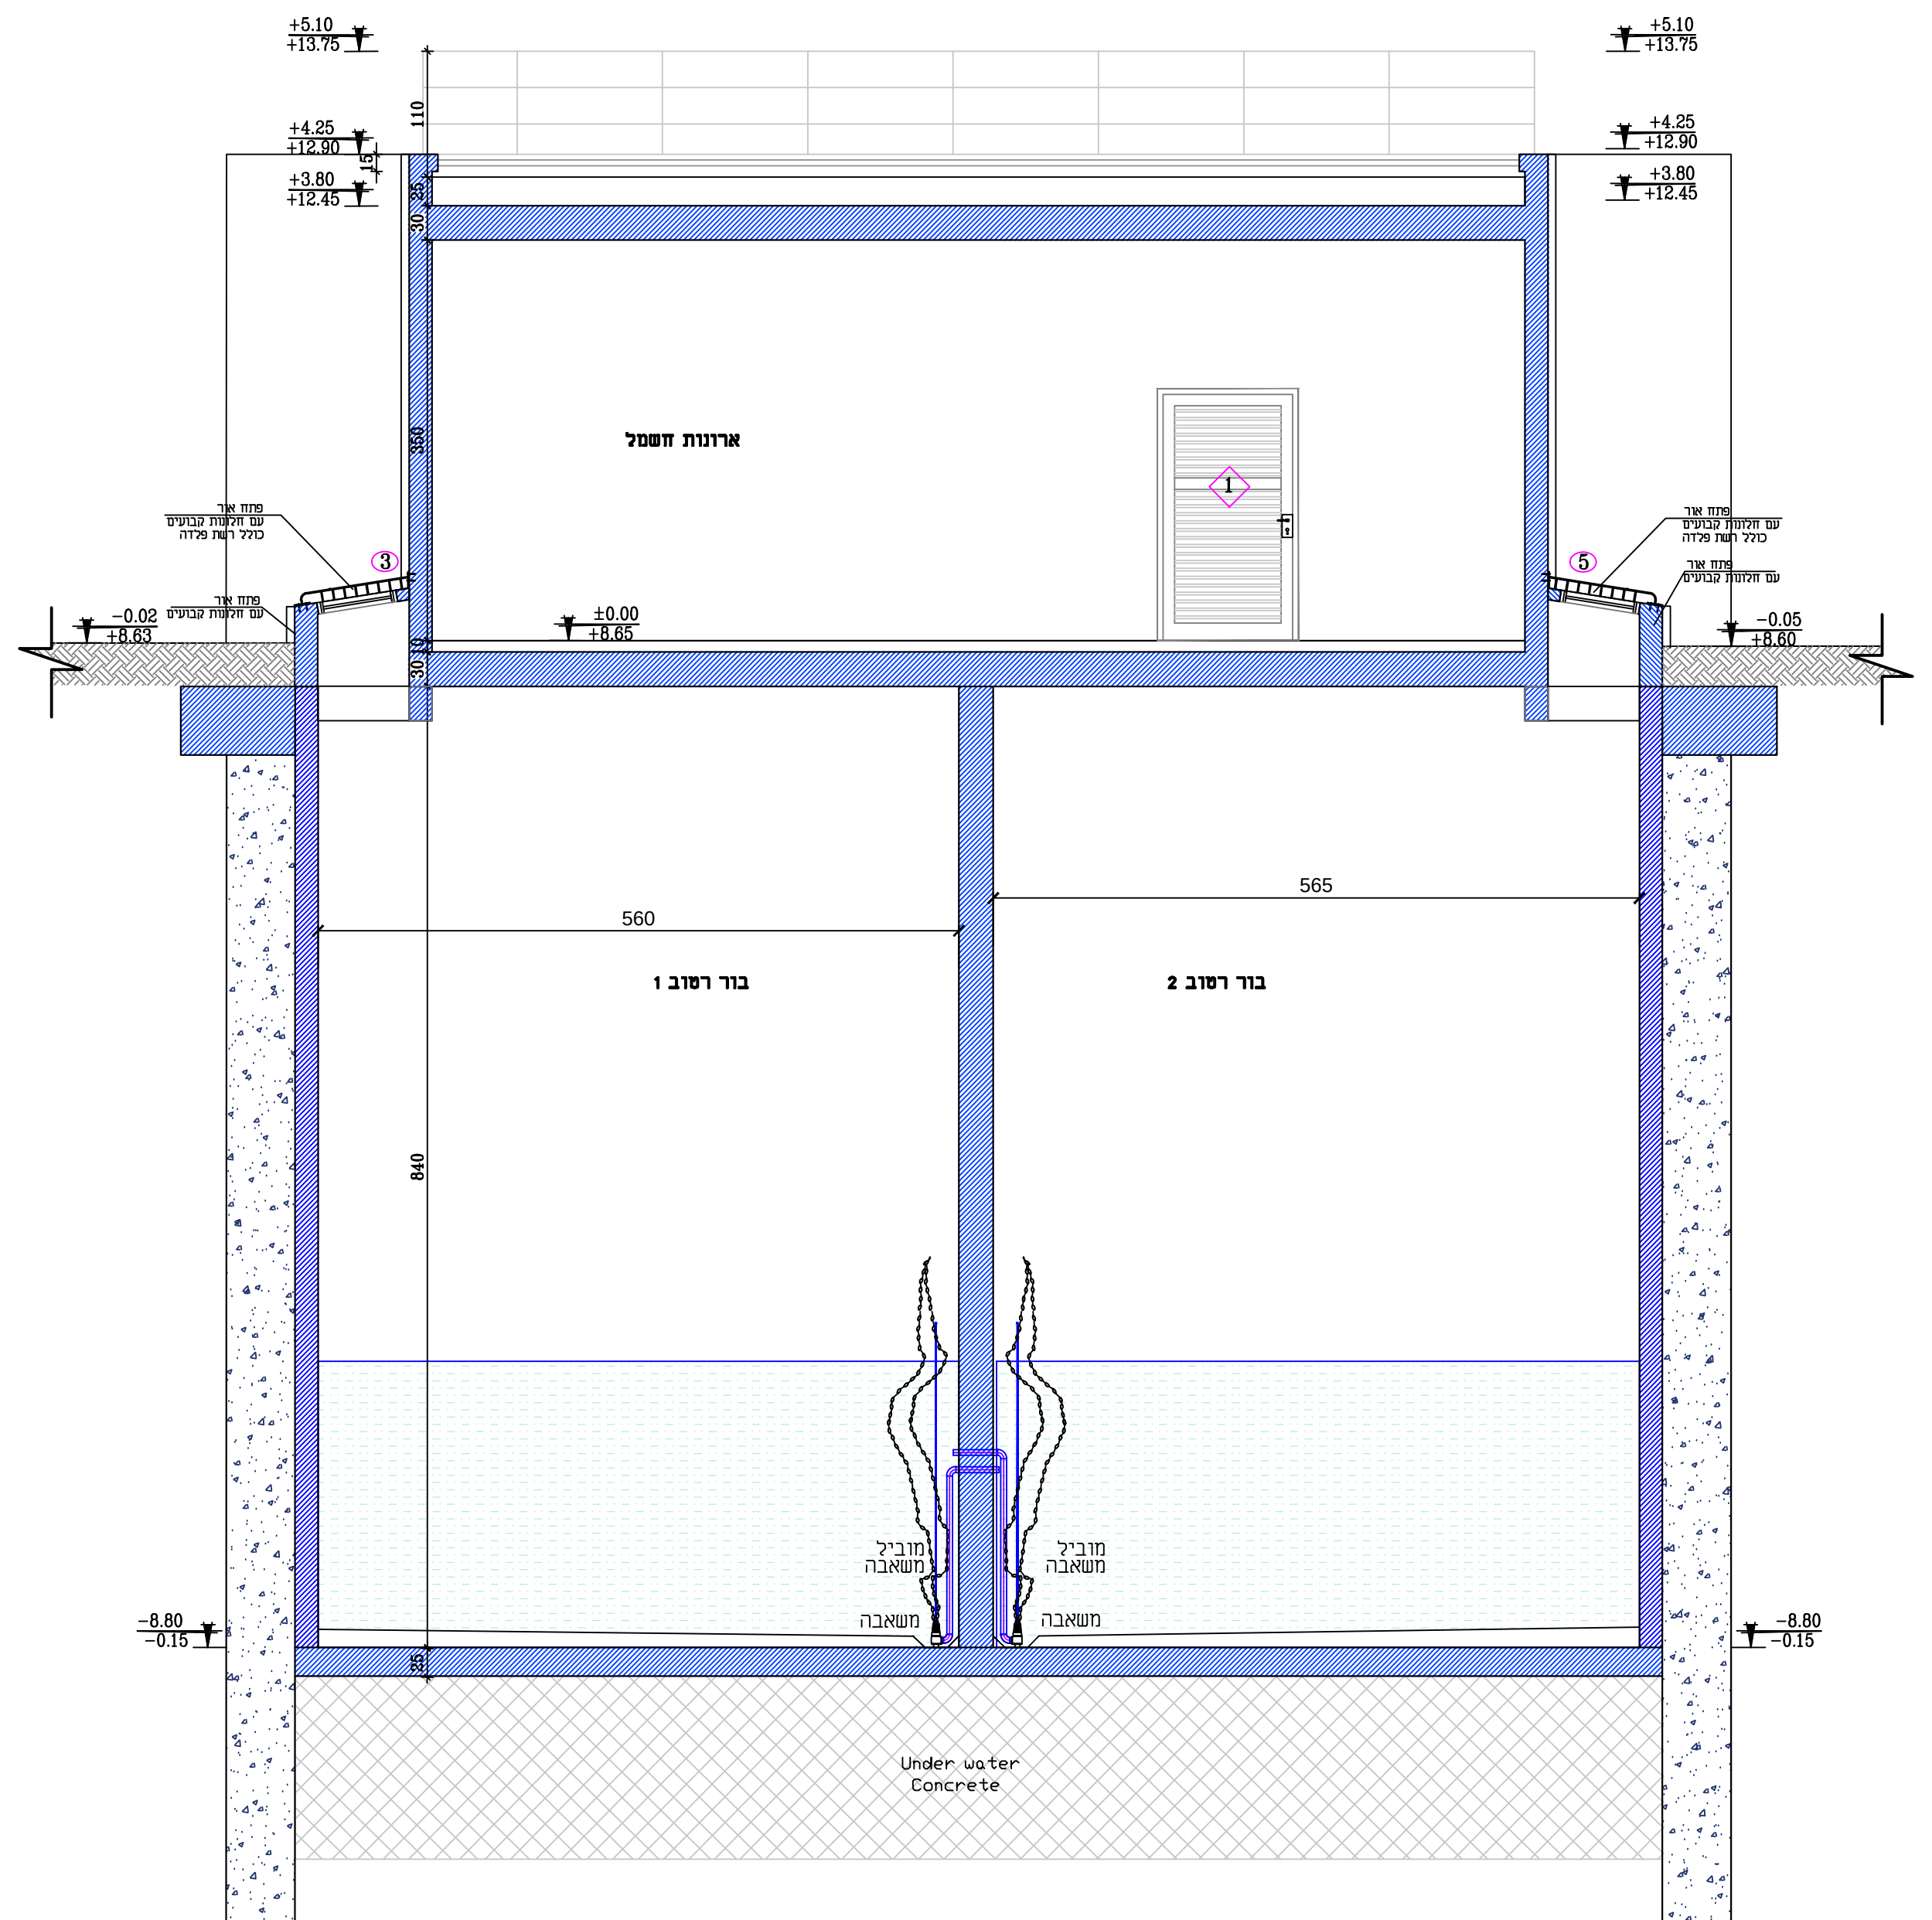
ארונות חשמל
פתח אור
עם חלונות קבועים
כולל רשת פלדה
560
565
בור רטוב 1
בור רטוב 2
מוביל
משאבה
משאבה
Under water
Concrete

חתך 3-3

קנ"מ 1:50

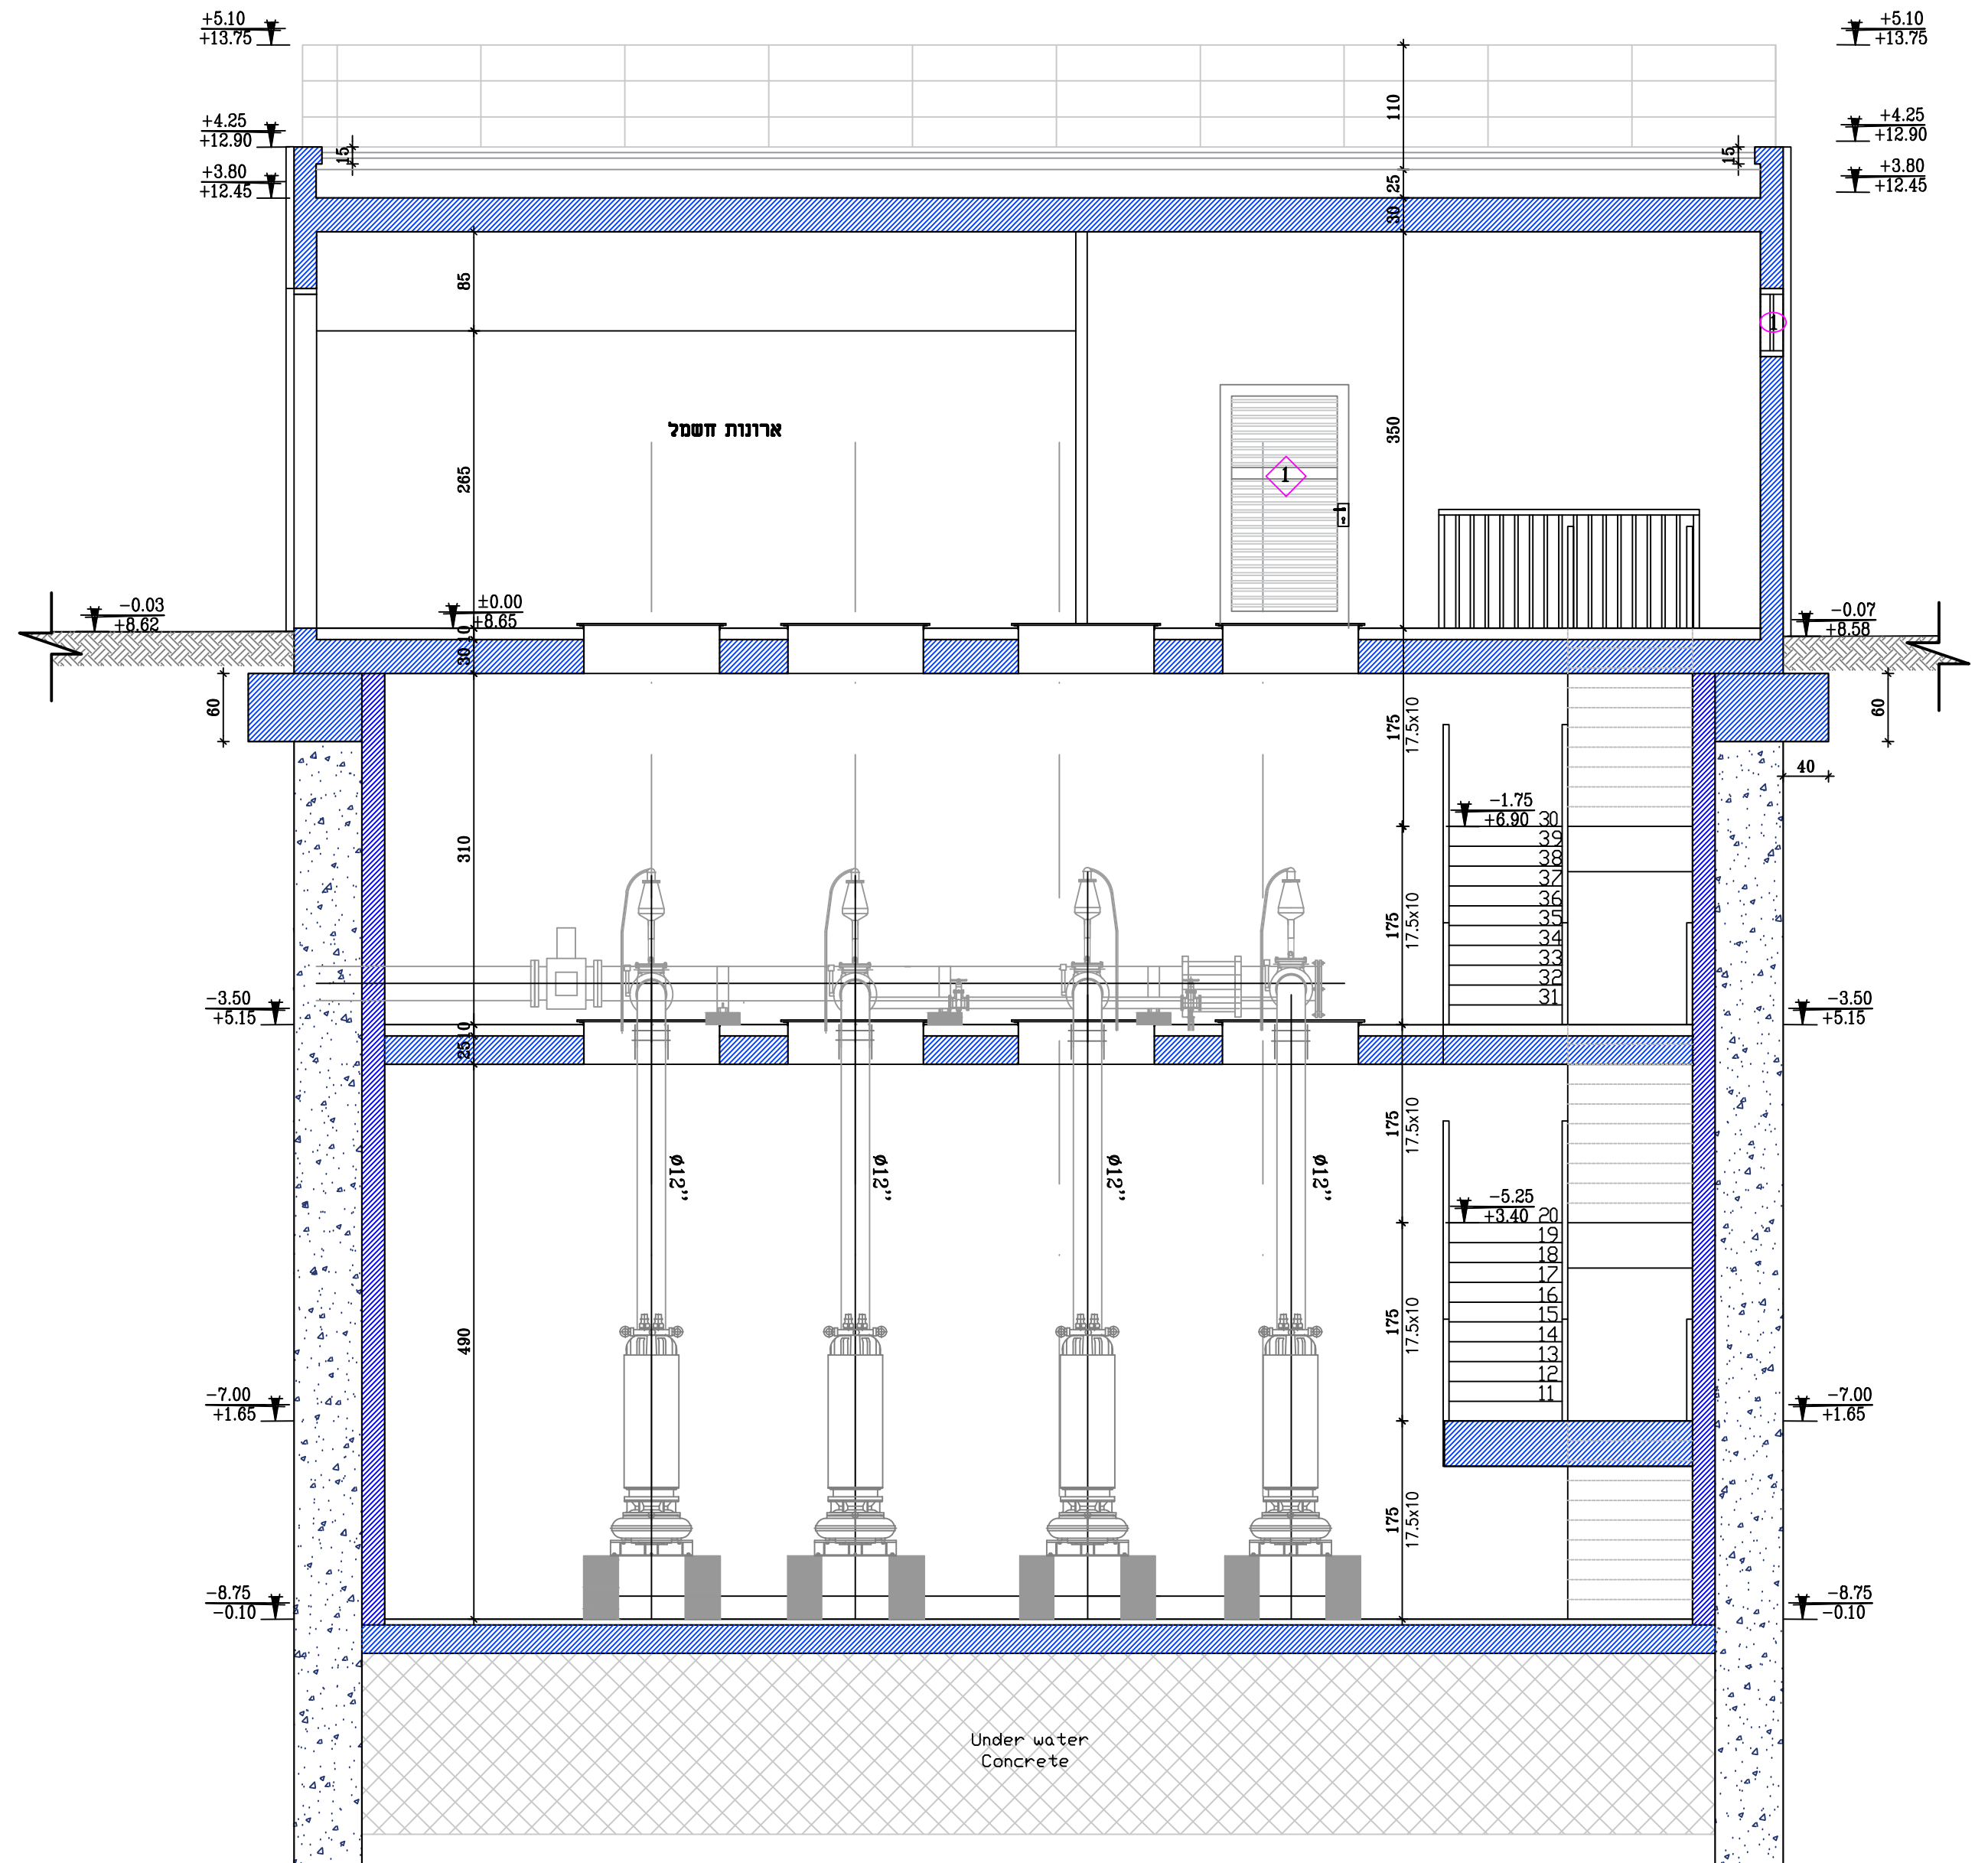
ארונות חשמל
ø12"
Under water
Concrete

חתך 4-4

קנ"מ 1:50

עדכון	תאריך	תיאור העדכון	מאשר
3	29.06.23	עדכון למכרז	ד.י.
2	12.04.22	עדכון צנרת סניקה ואביזרים לפי דרישת מהנדס התאגיד	ד.י.
1	20.03.22	עדכון תכניות לפי דרישה	ד.י.

המבצע אחראי לבדיקת המידות ולהתאמתן במקום.
עליו להודיע למתכנן על כל טעות או אי-התאמה.
אין לקבוע מידות על ידי מדידה בשרטוט.
אין לעשות כל שימוש בתכנית זו או ברעיונות
הגלומים בה ללא אשור בכתב מאת המתכנן.

ה.מ.ד.י.
הנדסה בע"מ
H.M.D.Y.
ENGINEERING LTD.

יעוץ, ניהול, תכנון ופקוח טלפון 04-8203210;פקס: 04-8203211 ת.ד. 8575 P.O.B. נשר 36791

המקום: **כפר חסידים**

המזמין: **מועצה אזורית זבולון**

שם הפרויקט: **הקמת תחנת שאיבה בכפר חסידים**

התוכנית: **חתכים**

שרטט: נ.ב.	גליון: 5 מתוך: 7	קובץ: 2860-138-01	X REF:
תכנן: ח.כ.			
בדק: ד.י.	קנה מידה: 1:50	תאריך: 15.10.20	מהדורה: 3 תאריך: 29.06.23
אישר: ד.י.			

תכנית מס': 5

פרויקט מס': 2860-138

● לעיון ● לאישור ● למכרז ○ לביצוע