


הערות:
קורות חשף
- טחופלט קורות חשף ופנים המכוד ויוו בהאם לזרשת פסקו העורף
- טחי שלבט בקורות חשף בעקמות המסתמים און לבחירת האדריכל מלבד קורות מחפים א ום מצוין אחרת
- חשף קורות חשף באבן חבדני מנסרת א שש מאשר
ריצופים
ריצוף פנים- אריזיז גרניט פורצלן 60x60 סמ 800x800 full סמ 8-10 נגד החלקה, פאנלים 60x100 סמ, יבואן "אלפסק" א שש באשר, און לבחירת האדריכל
ריצוף בחדרים רטובים- אריזיז גרניט פורצלן 30x30 סמ 800x800 full סמ 8-10 נגד החלקה, פאנלים 60x100 סמ, יבואן "אלפסק" א שש באשר, און לבחירת האדריכל
תקרות אקוסטיות:
סה התקרות, מידות וזכרים- לפי תכנית תקרות
תקרות גבס חלק בעובי 125 סמ כולל קונס
לוחות מינרלים כבדים מודולריים 60x60 סמ 80x80x4 סמ א שש מאשר
לוחות פח חלק לשורותם- לוחות פח רוחב 30 סמ
משטחים
משטחים שש "אבן קסרי" עם הכנה לכיורים וברז, און לבחירת האדריכל
סף שש מתחת לזלחות וויטרינות יציאה מהמבנה- באון דומה לריצוף
חשף בורות פנים
מבואות וחלל הא- חשפי באריזיז גרניט פורצלן, קרמיקה שש באודל 20x60 או 20x40 או 20x20 סמ עד גובה 100 סמ סדרת 8888 "אלפסק" א שש באשר, און לבחירת האדריכל- לפי פריסות שירותים- חשפי באריזיז גרניט פורצלן 20x20 או 20x40 סמ עד גובה 280 סמ סדרת 8888 "אלפסק" א שש באשר, און לבחירת האדריכל
מטבחונים פינות רטובות- חשפי באריזיז גרניט פורצלן 20x20 או 20x40 סמ 20x60 סמ סדרת 8888 "אלפסק" א שש באשר, און לבחירת האדריכל
כללי
- גובה פתחי החלונות אינו כולל אור החלון
- קצה קרומעקה אינו כולל קופינג במידה ומסונן.

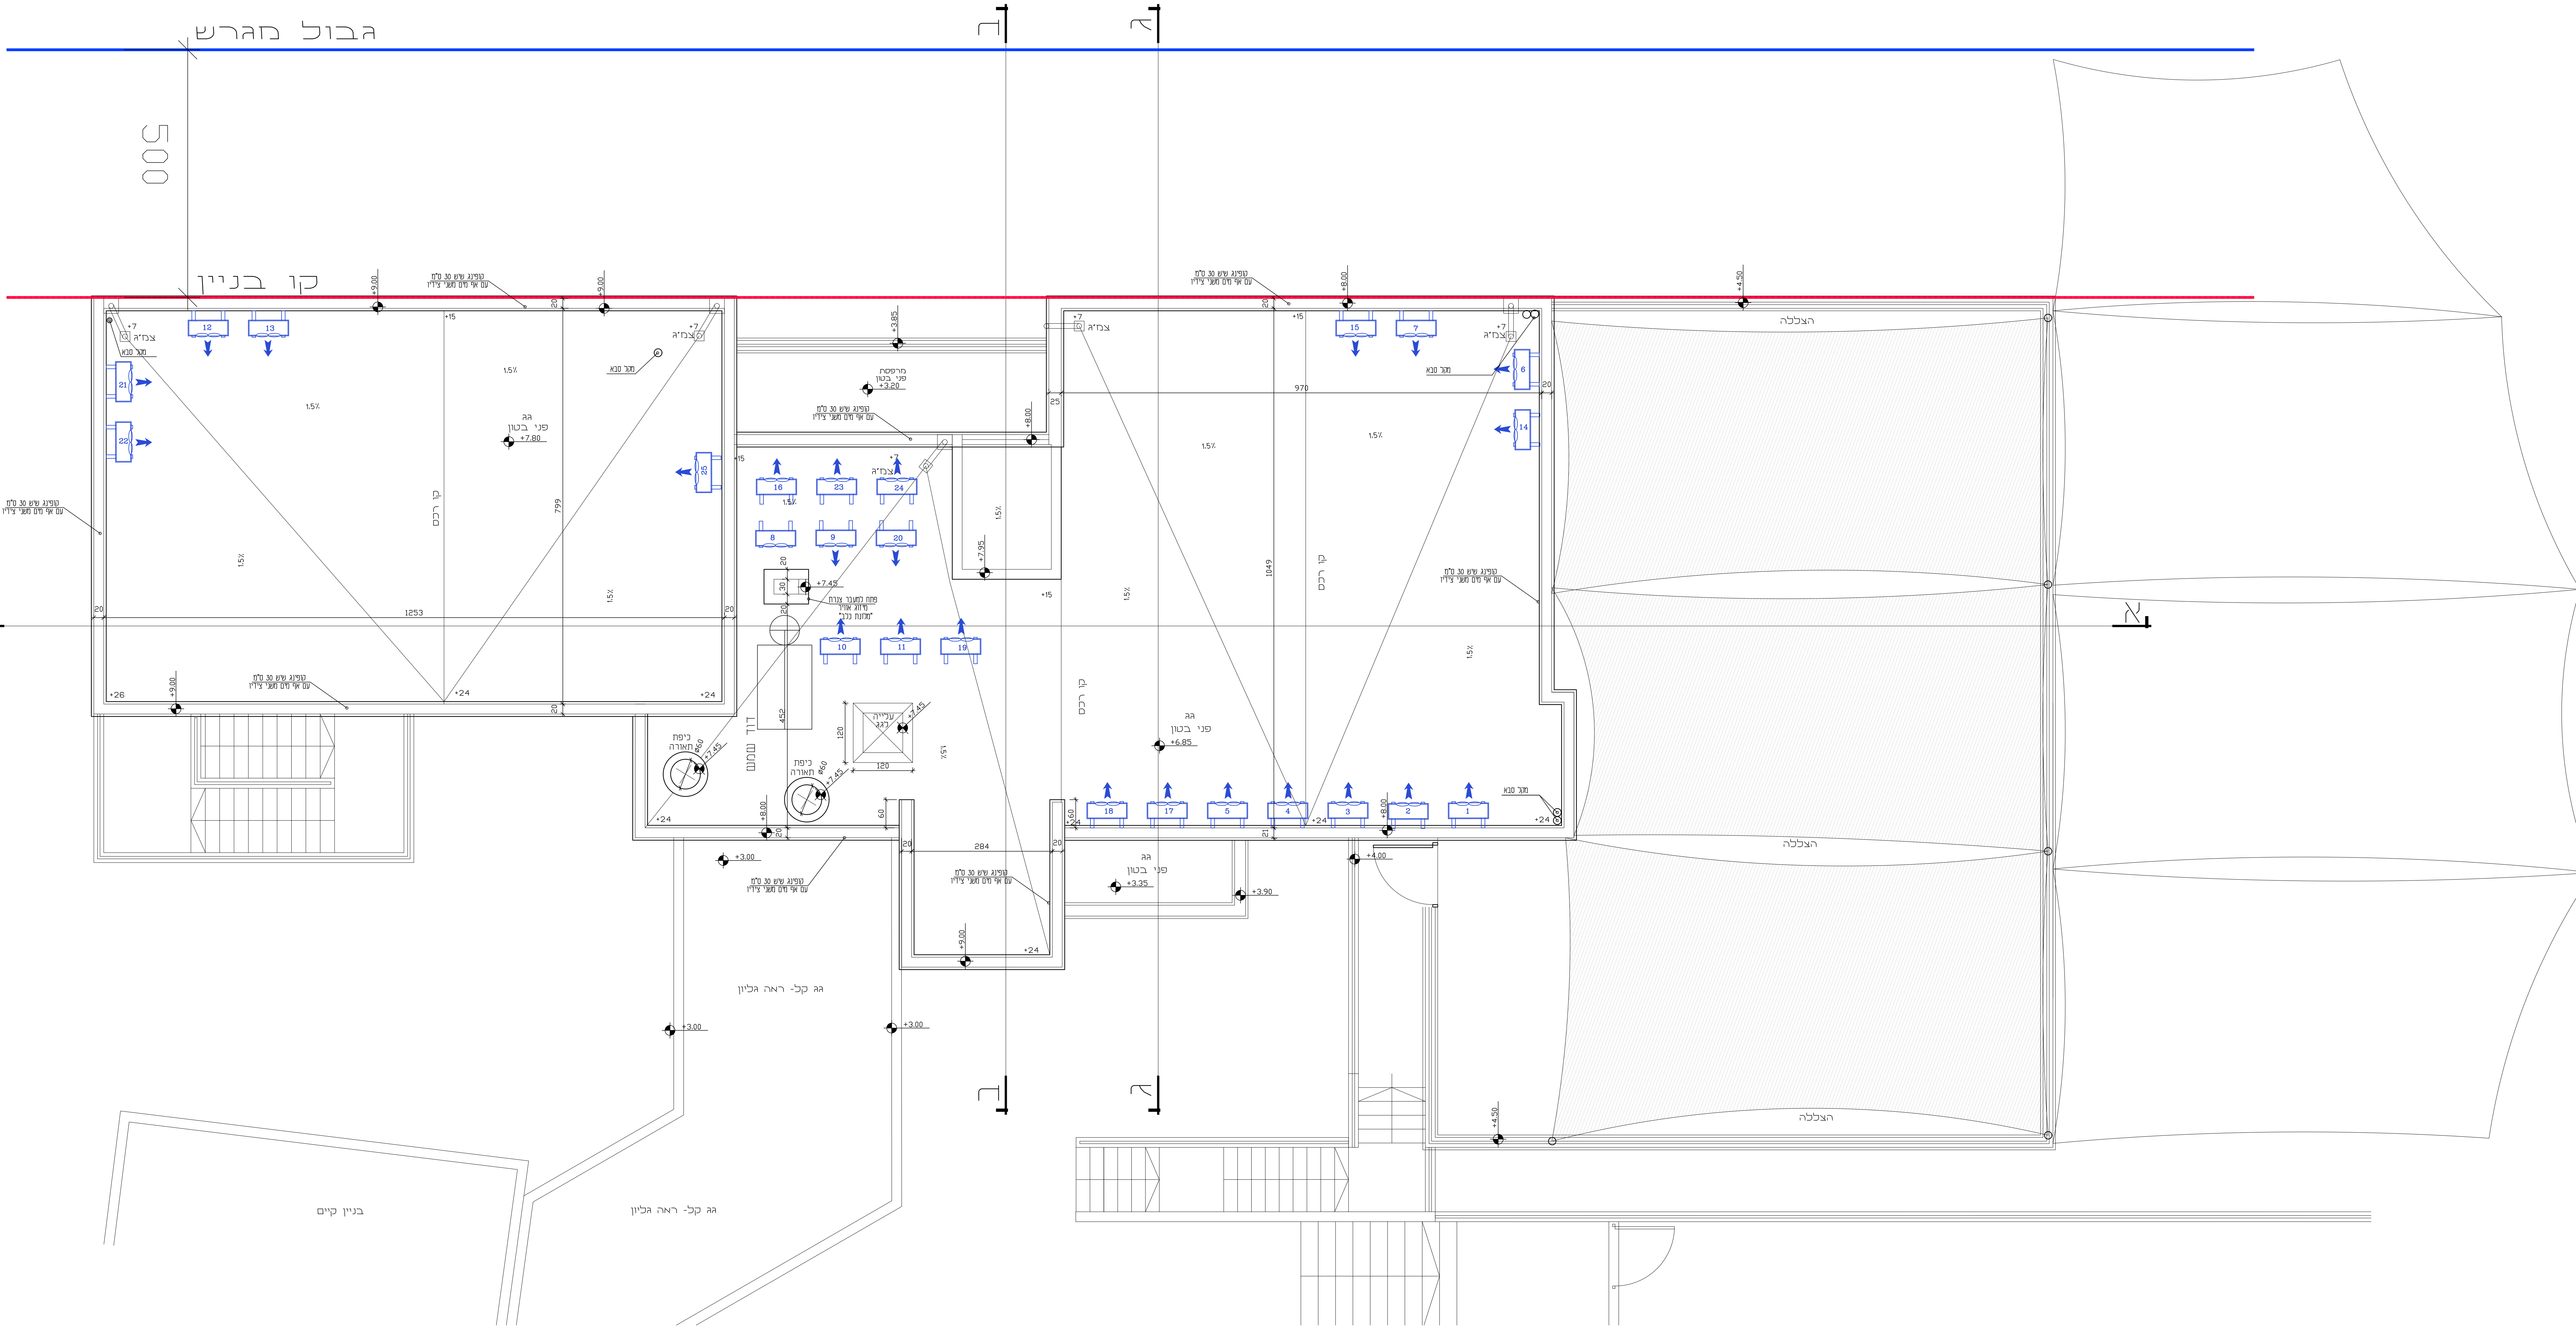

15/07/2024		סט כביצוע	3
28/03/2024		סט למכרז	2
31/12/2023		סט לעיון	1
תאריך:	חתימה:	הערות ותיקונים:	תפוצה:

לעיון ☐ למכרז ☐ לביצוע ☒

הקובלן המבצע אחראי להתאמת המידות בשטחו. בכל מקרה של ספק עליו לפנות לאדריכל

רחי טשרניחובסקי 37, חיפה
www.ilanzvi.com
טל: 04-8344677
office@gmail.com

אילן זבי
ILAN ZVI
ARCHITECT

עבודה: 456
אשכול גנים חינוך מיוחד
צורה לסטודיו

עבודה: 003
תבנית גגות

15.07.24
מחזור

3
מחזור

1:50
מטה מידה