


1435-11

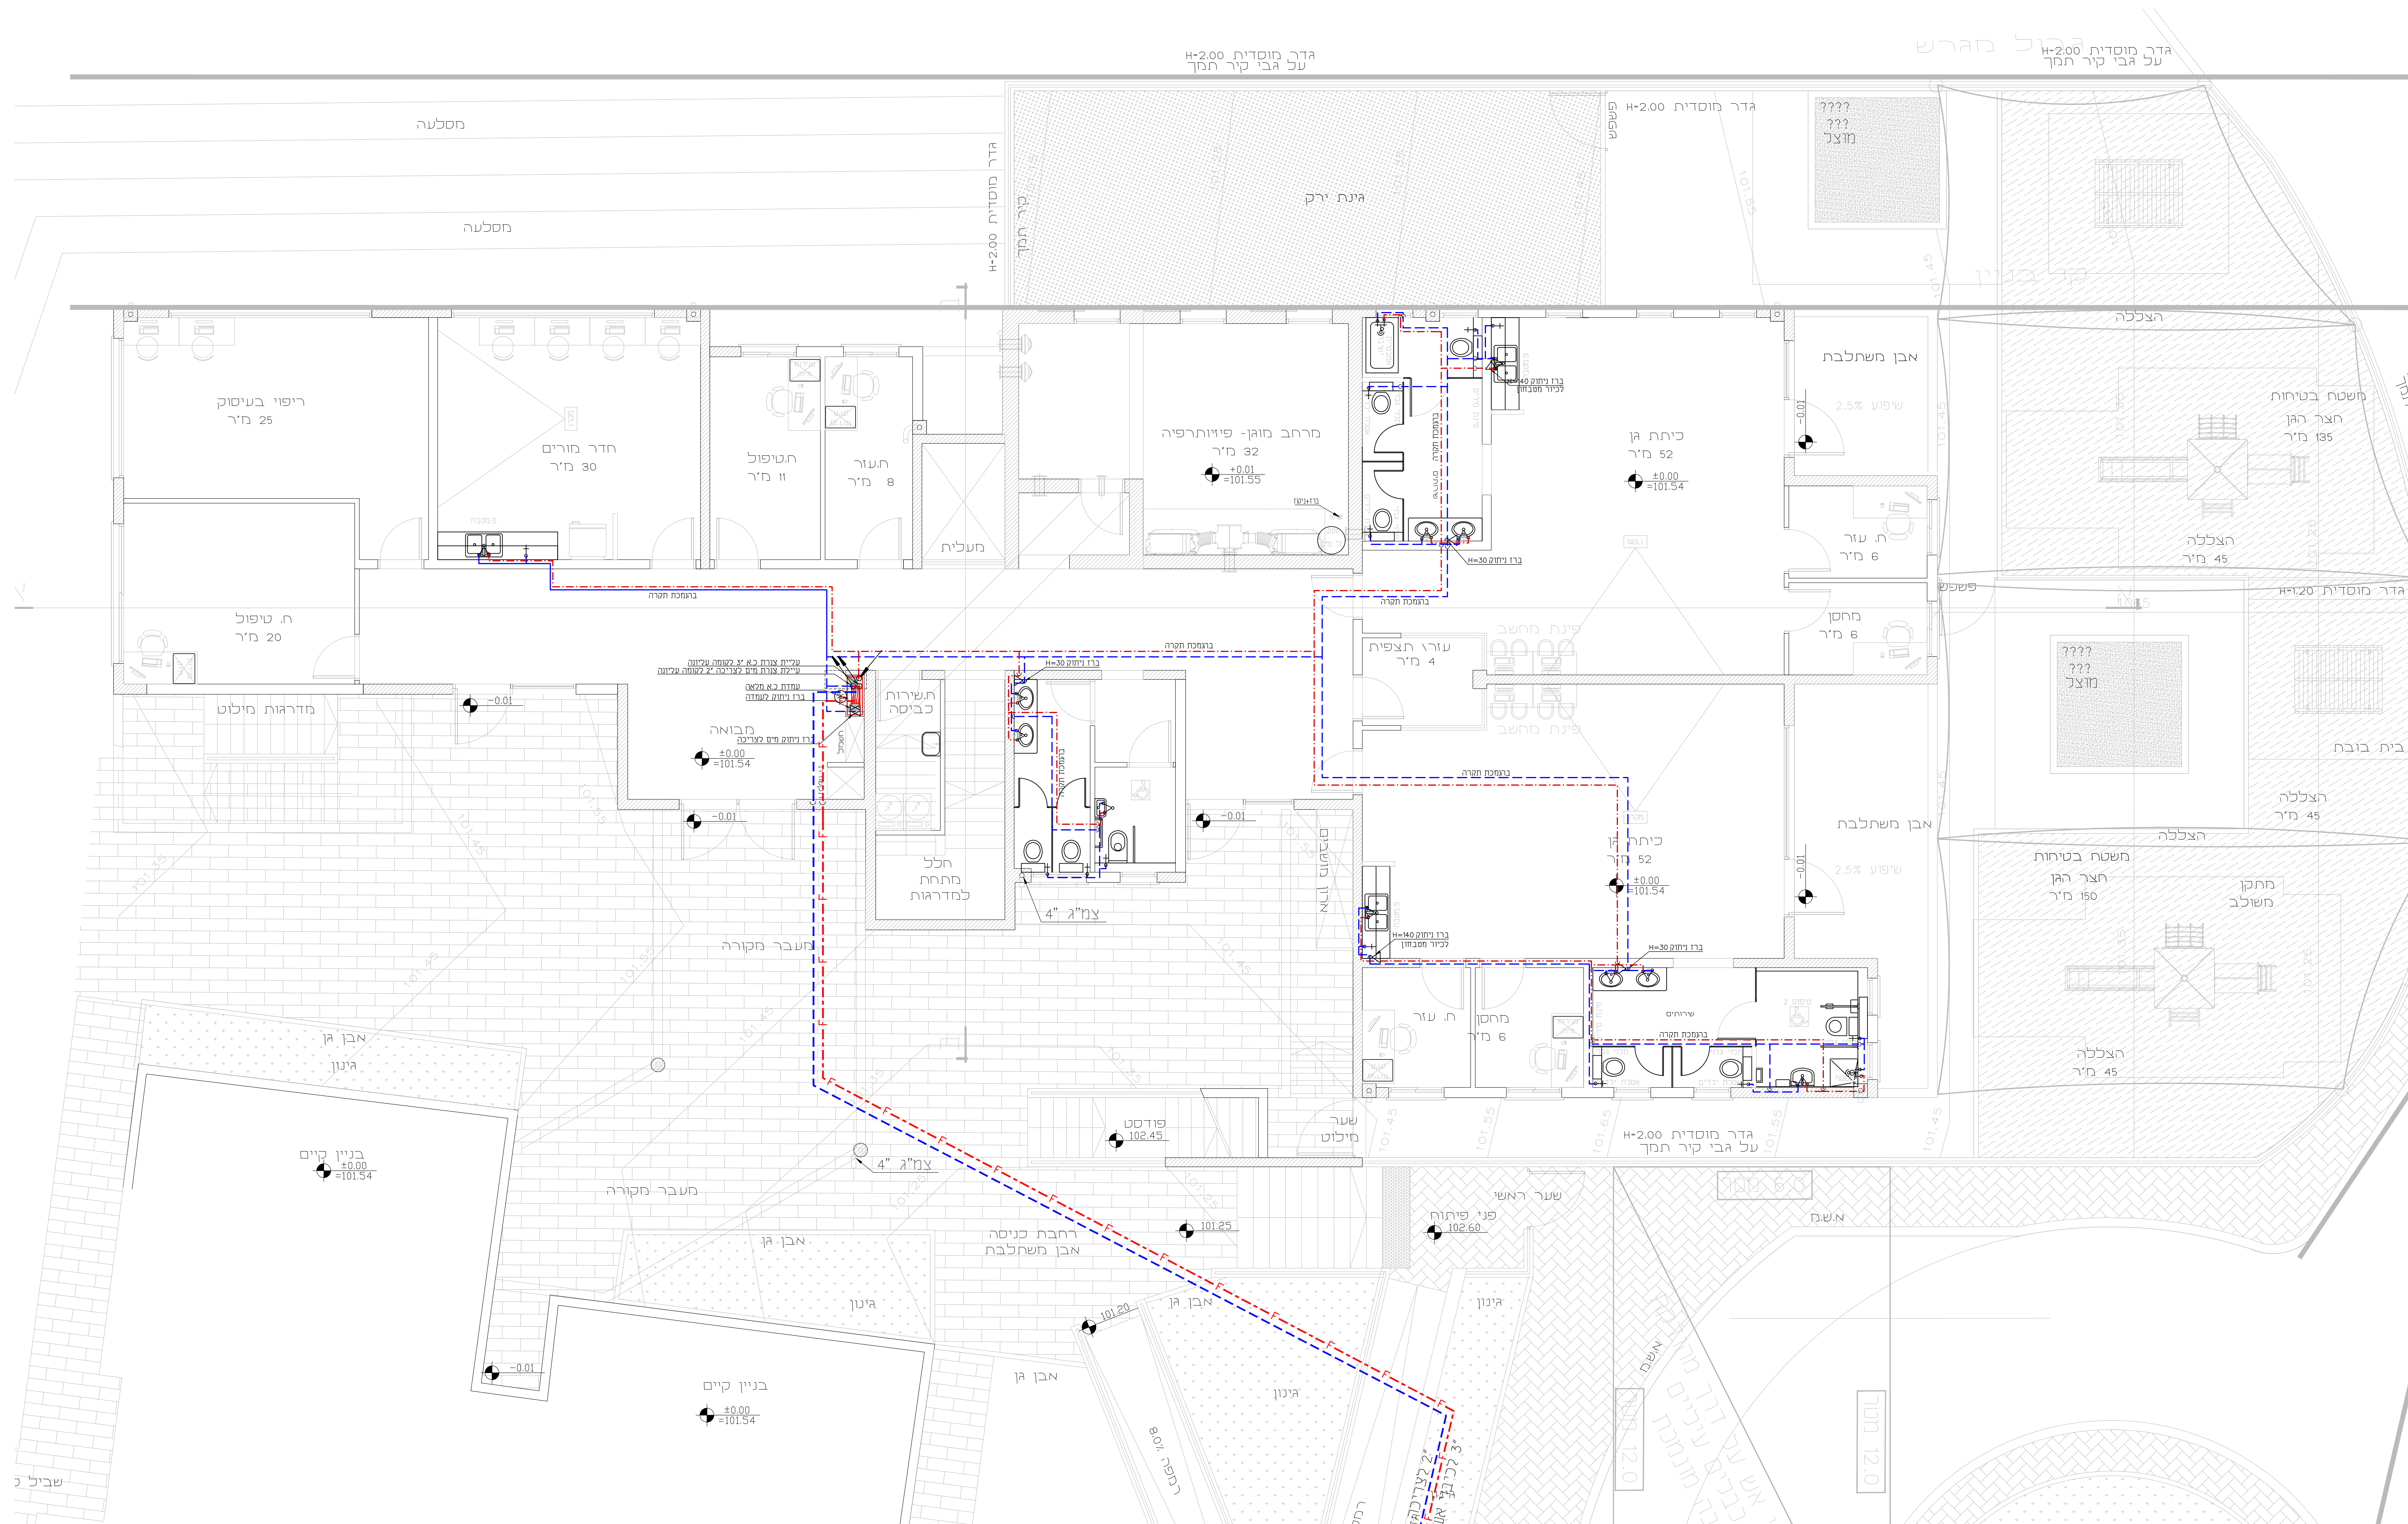

תוכנית מים

קונ"ח 1:50

[illegible]

מקרא

S.P עזרות לצנרת מים מסוג

- [illegible]

$\pm 0.00 = 101.54$

כל הזכויות שמורות ל –
פת הנדסה

17.07.24				כריצות	3
25.06.24				שניי מיקום חיבור מיס וגישה חדשה לגלג' מיס	2
25.01.24				מכתרו	1
תאריך	חומר				שינוי

*** הקבלן אחראי להתאמת כל המידות ***
אם יש ספק-יפנה למתכנן. אין למדוד מהתוכנית

הנדסה

תכנון, יעוץ ופיקוח מע' מיזוג אוויר ואינסטלציה

ר"ח שדרות ט"ו 18 א חיפה 04-8245862 סד: 04-8243729 פקס

לעיון למכרז לביצוע ▲

שם הפרויקט:	אסכול גנים צוחר לטוחר, רכסיס		
נושא הגיויון:	 תוכנית מים		
תאריך:	07.05.23	שם קובץ:	1435-11
תאריך:		שם קובץ:	1:50