


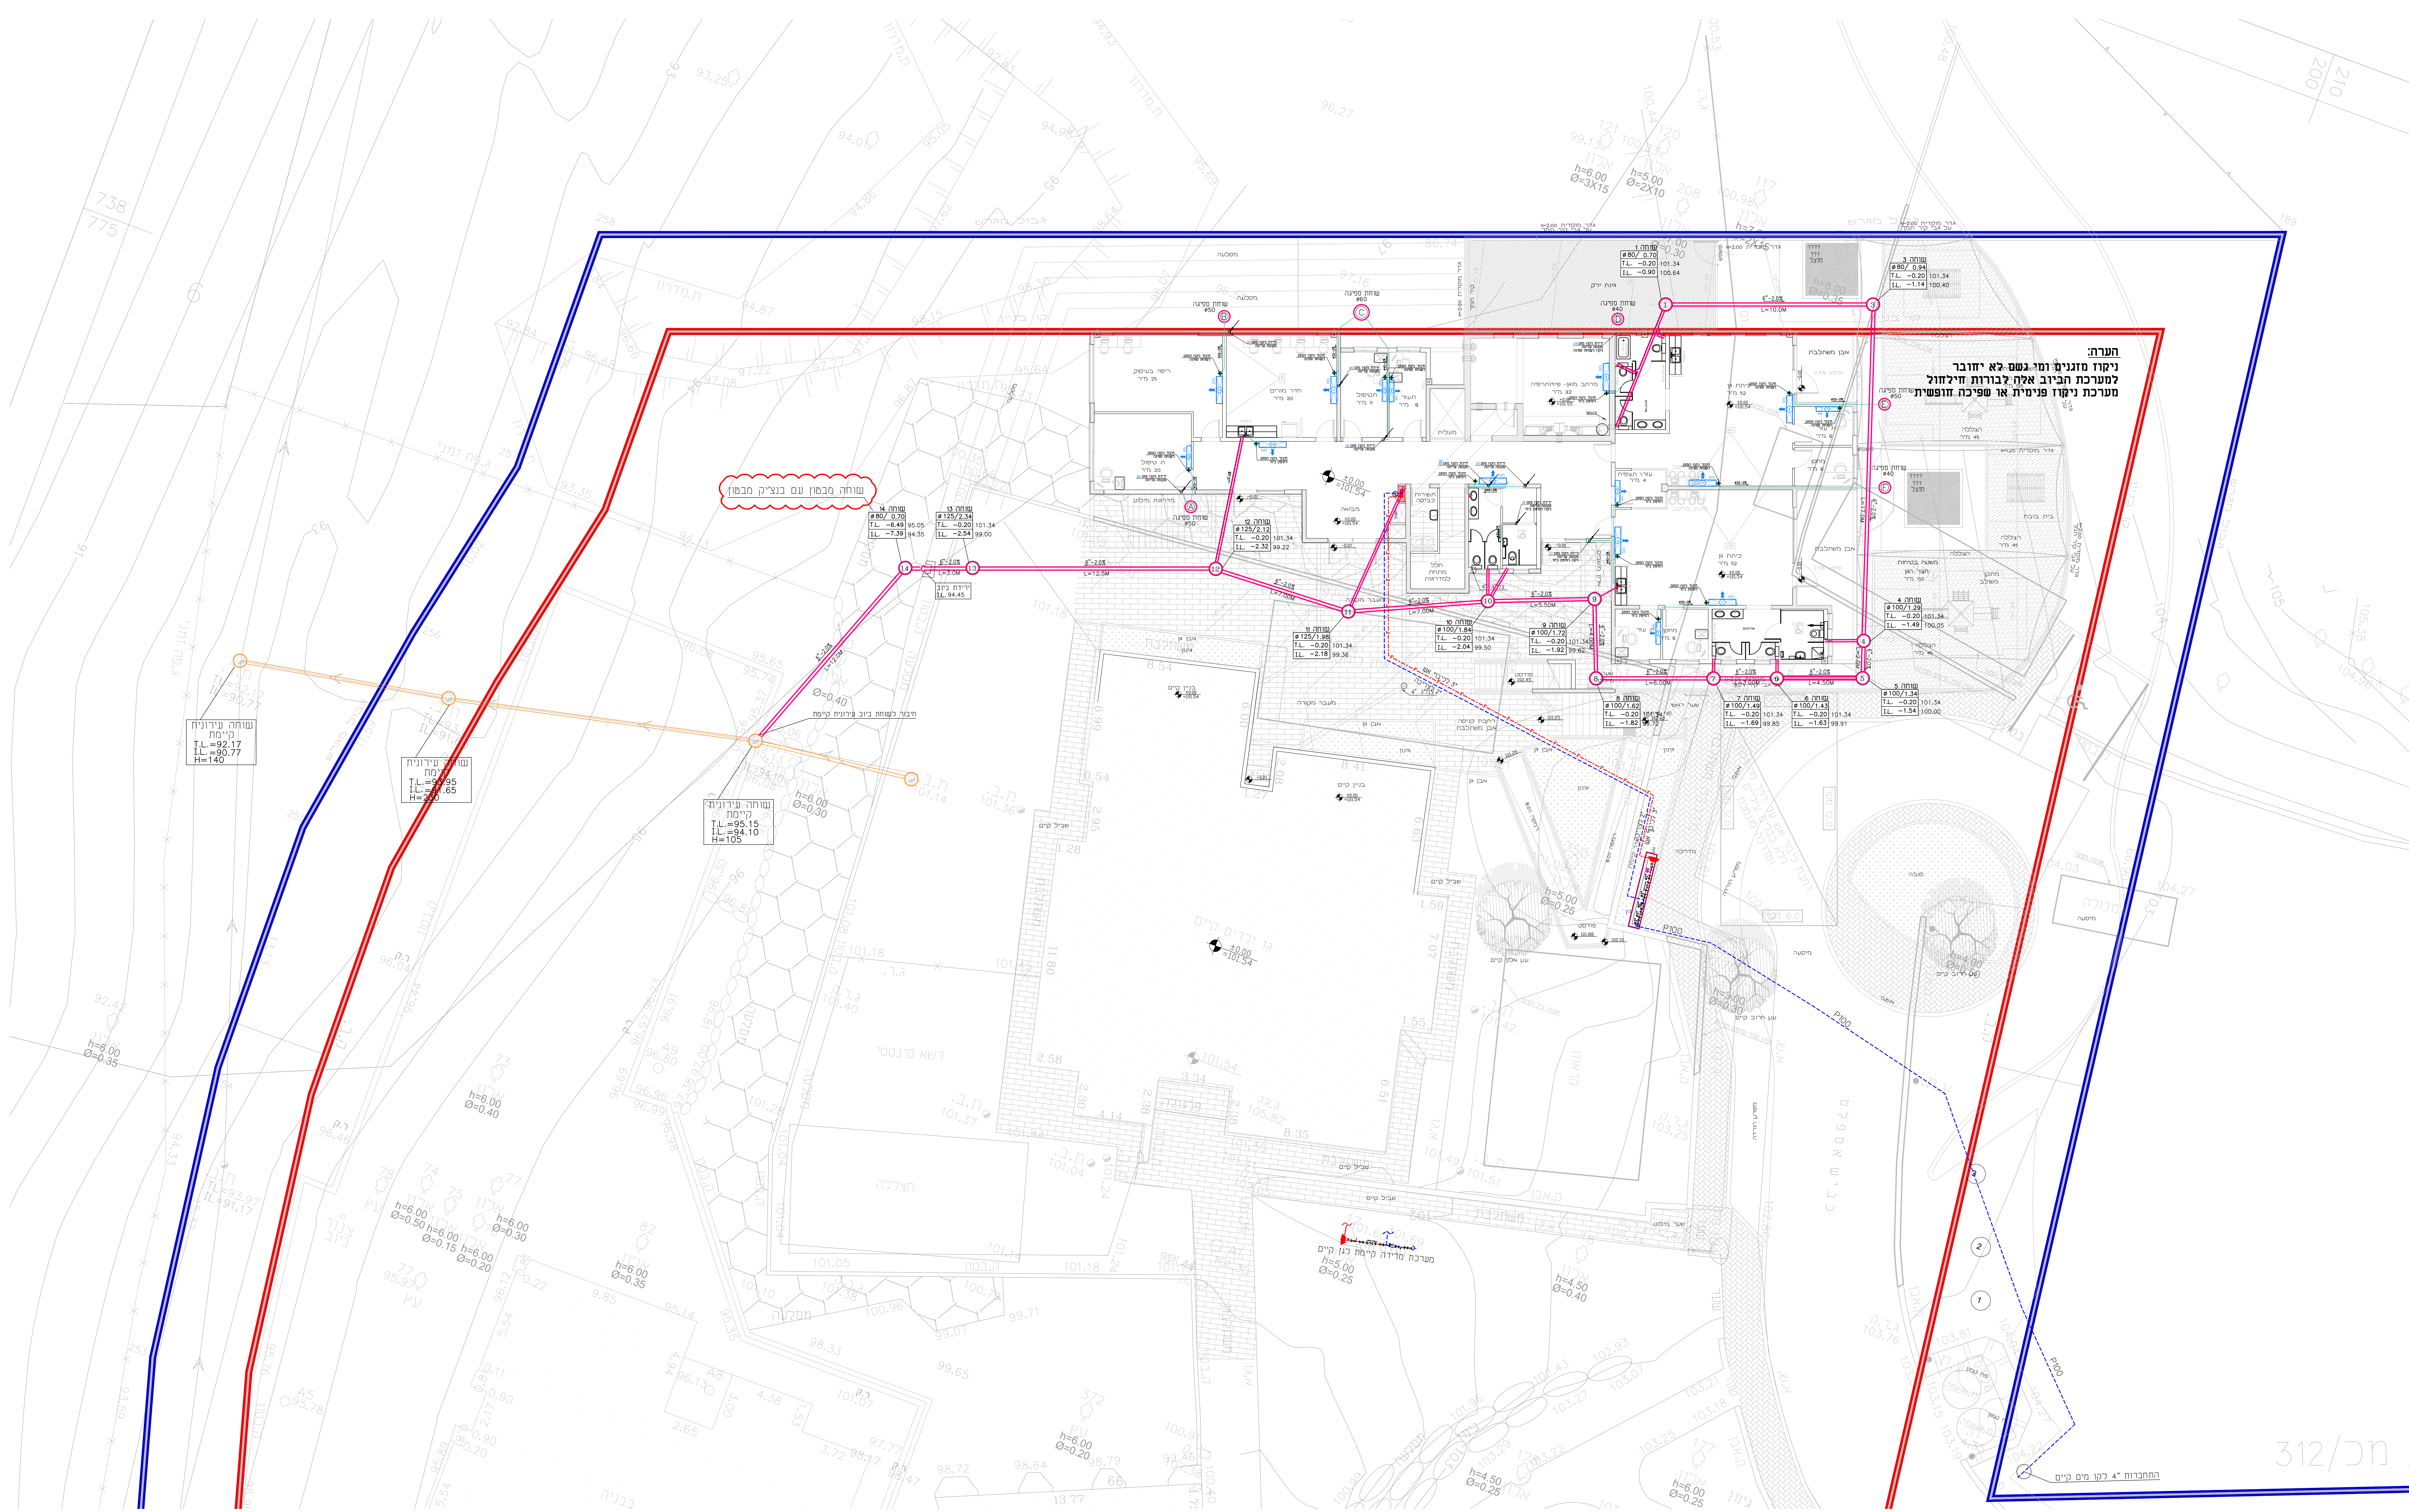

תוכנית שטח

סק"מ 1:100

רשימת תפוצה		תאריך
סדר	תמציר	שם
1	יום	בני ציון
2	אדריכלות	
3	קונסטרוקציה	
4	חשמל	
5	פיתוח	
6	ייעוץ במיחות	

מקרא

[illegible]

צוה

-	צ'ורט אדור	-	לל.	-	גובה חזותית צינור	-	Q	-	ה ציר אמצע
-	לרסן	-	הב.	-	רופסת ביקורת	-	HDPE	-	פליאטילן בצפיפות גבוהה
-	מחוסס ריצפא	-	הב.	-	רופסת ג'וקיות נפצת	-	PP	-	פול'פרופילן
-	מחוסס חרפי	-	זמט.	-	צינור מים נייט	-		-	
-	חזותית שזחה	-	תצ.	-	חזותית צינור	-		-	
-	פי קרקע	-	גב.	-	רופסת אסוק	-		-	

הערות ביוב

ל עבודות הביוב והמים יבוצעו דפי העידוכונים האחרונים של הה"ח (עידוכן 2007).
פרקים: 1 פרק, 2 פרק, 3 פרק, 4 פרק, 5 פרק, 6 פרק, 7 פרק, 8 פרק.
מס' על הקבלן והמפקח לקרוא את דיברי ההסבר לפרטים הלה.

הערות

[illegible][illegible]

הקבלן אחראי לבדיקת המידות והתוכניות והתאמתן לשטח.
בכל מקרה של אי התאמה עליו לפנות מיידית למתכנן.
בכל מקרה - אין למדוד מהתוכניות.

ת הנדסה

גון, יעוץ ופיקוח מעי
וג אוויר ואינסטלציה
רח' שדרות סיני 18 א' חיפה

לאישור	למכרז	ליביצוע
שם הפרויקט: נושא הגירוי:	אשכול גנים צוחר לשוחר, רכסים תוכנית ששה	 4 סף שהורה
ד.ה. 1 : 100	שטח קובץ 1435-001	חתימה 07.06.22