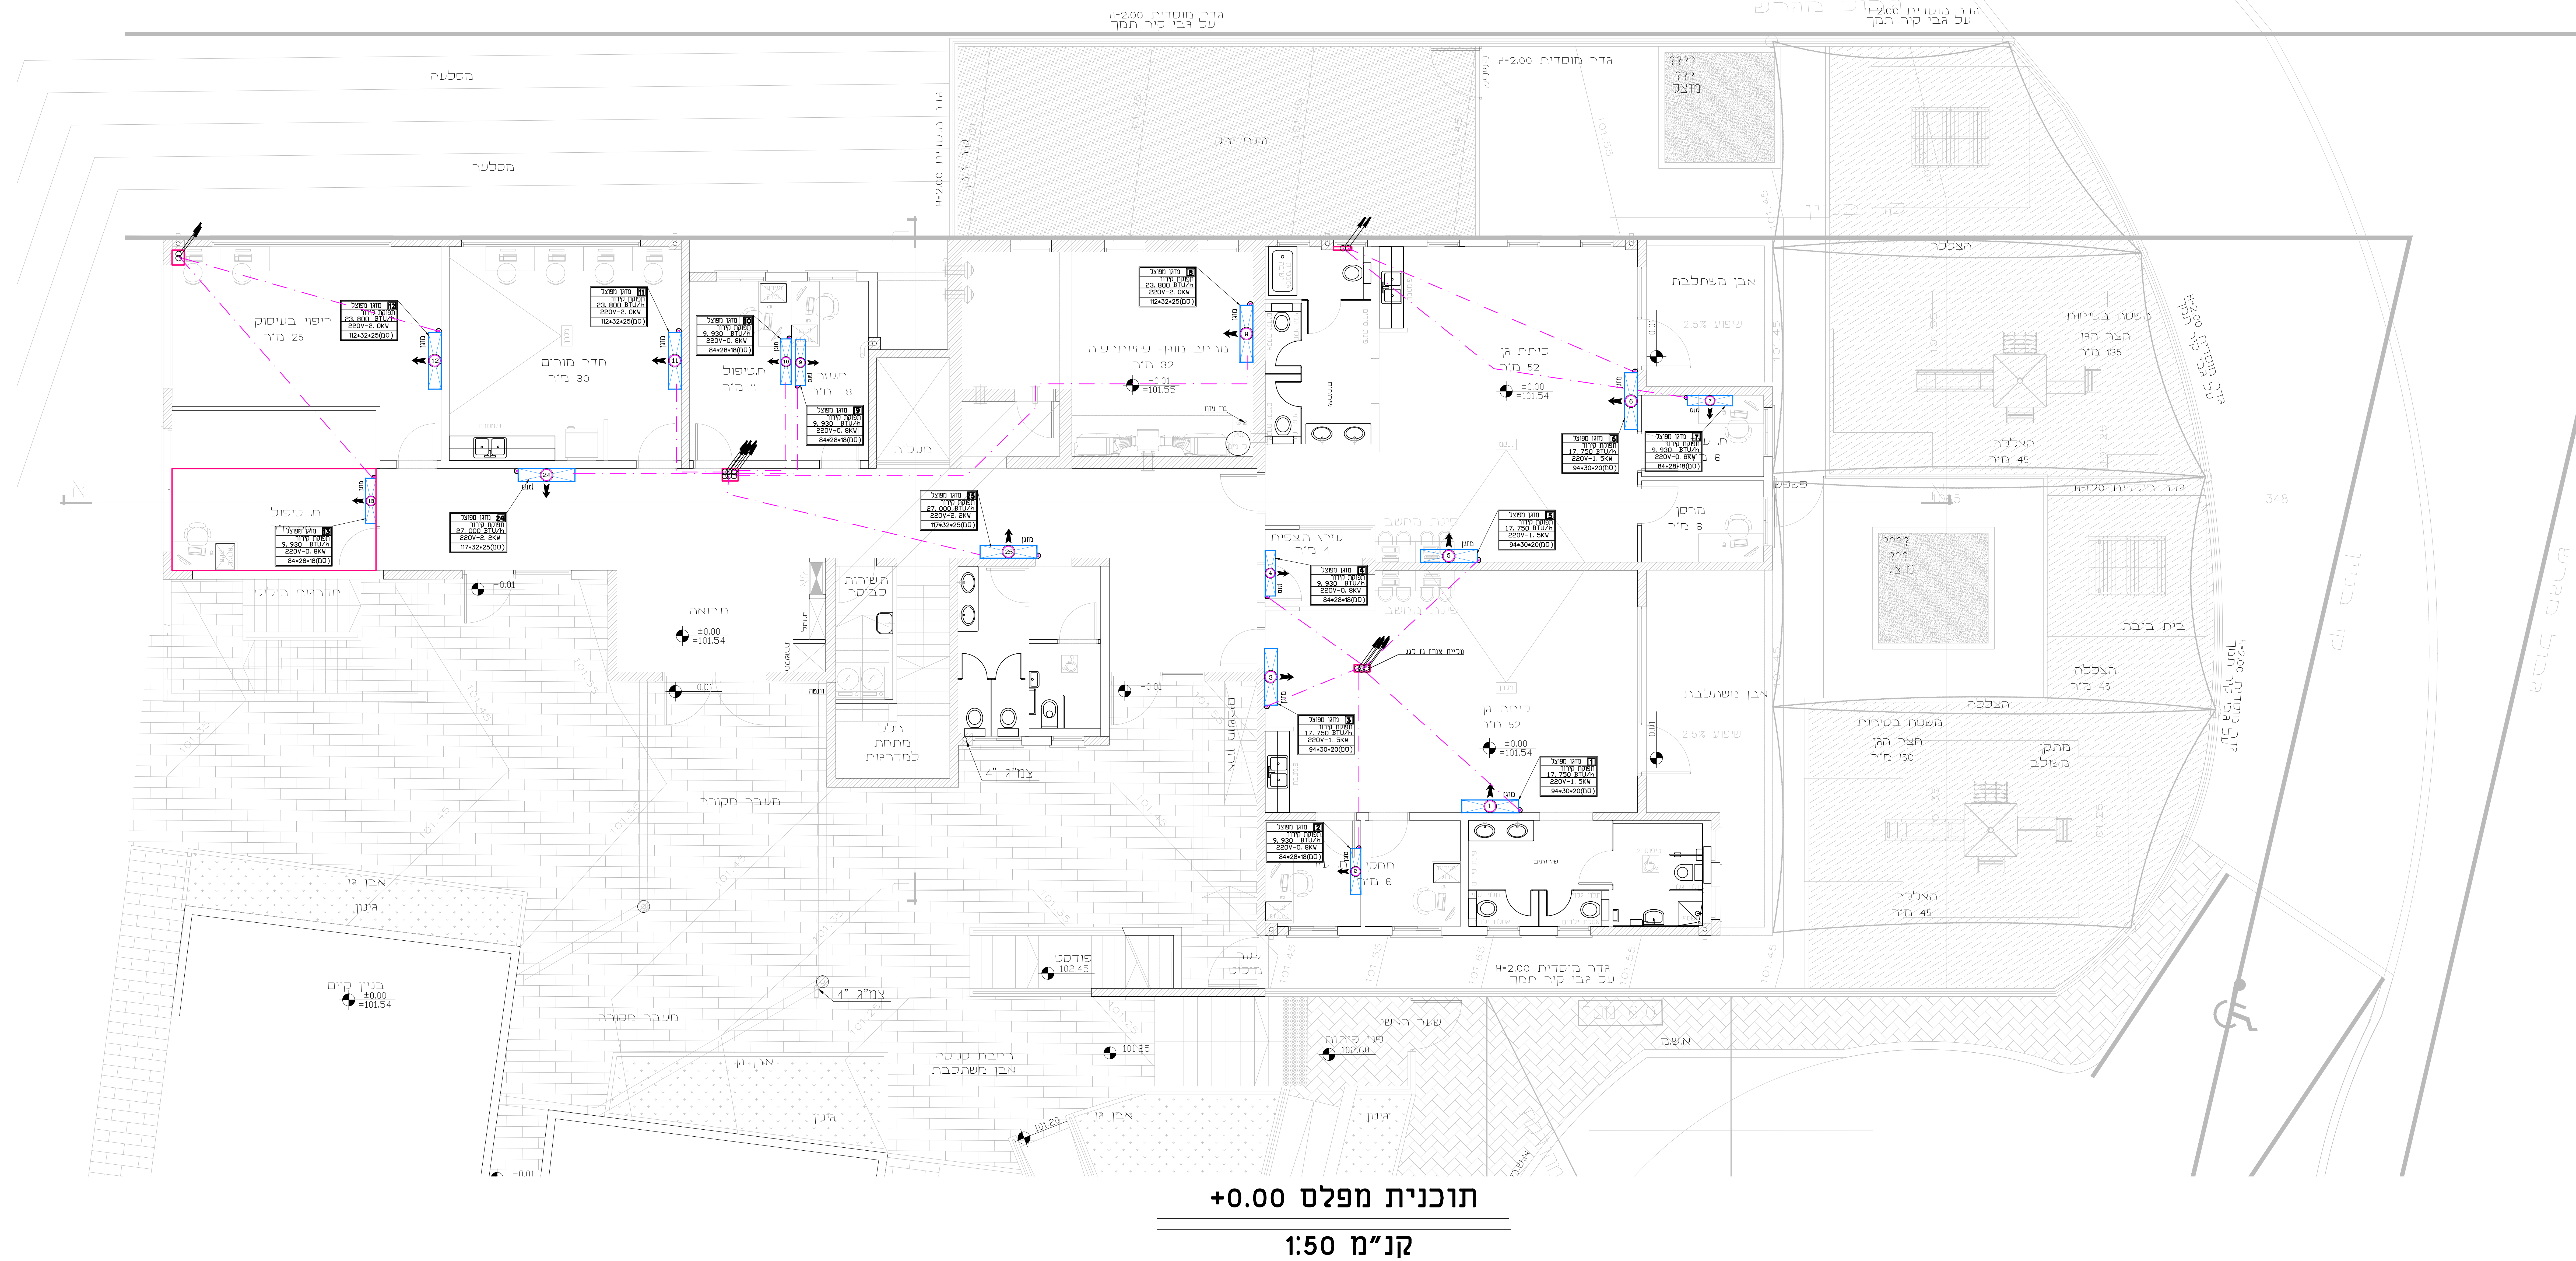


[illegible]

מקרא

-

הערות

- [illegible]

$\pm 0.00 = 101.54$

כל הזכויות שמורות ל –
פת הנדסה

[illegible]

הקבלן אחראי לבדיקת המידות והתוכניות והתאמתן לשטח.
בכל מקרה של אי התאמה עליו לפנות מיידית למתכנן.
בכל מקרה - אין למדוד מהתוכניות.

פת הנדסה

Planning, consulting
& supervising
Air conditioning &
Installation systems

כנון, יעוץ ופיקוח מע'
יזוג אוויר ואינסטלציה

רח' שדרות סיני 18 א' חיפה טל: 04-8245862 פקס 04-8243729

לאישור שם הפרויקט: אשכול גנים צוחר לשוחר, רכסמ נושא הגיליון: תוכנית מ.א	למכרז 3 מס' תכנית 1435-31	לביצוע שם שטח: ד.ה אשרור: א.מ תאריך: 07.06.23
המ"מ: 1 : 50		