

נתונים למתכנן החשמל

קו ההחזנה מלוז ציבורי לארון פיקוד בתחנה העליונה בהתאם להספקי המעלית מוליך הארקה 10 ממ"ר לבור הפיר

מעלי ארון פיקוד גוף תאורה 200 לוקוס עם מפסק ותאורת חדרים

ליד הארון פיקוד מנתק פק"ט עם ידית אדומה ונעילה

לחצן חדר מדרגות ימוקס עד 1 מ' מדלת המעלית בכל הקומות

מומלץ להשאיר את כל חזית הפיר (דלתות) פתוחה ולהשלימה לאחר התקנת המשקופים

מיקום סופי וכמות הווים בתקרה יקבעו מול חברת המעליות שתבחר.

יש לקבל את אישור יועץ הנגישות והבטיחות למעבר מול המעלית.

אין למקם מערכות פיקוד מתחת לחלון שחרור עשן בפיר

קירות פיר המעלית בנויים מבטון

עומסים

$P_1 = 70 \text{ kN}$

$P_2 = 35 \text{ kN}$

$P_3 = 80 \text{ kN}$

$P_4 = 40 \text{ kN}$

$P_5 = 20 \text{ kN}$ ווים בתקרת הפיר

P4 P3 P2 P1 לא פועלים בו זמנית

[illegible]

נתוני מעלית		
שעים:	8	גובה הרמה: כ- 3.5 מ'
חזנות:	2	פתח דלת: 2100-900
חירות: 1 מ"ש		דלתות: אוטומטיות
מס': 630 ק"ג		הספק מנוע: 6.5 קו"מ
		דחשמי: 400 וולט - 50 הרץ

[illegible]

שם פרויקט

גנים צוהר לטוהר


שם תכנית

M.R.L מעלית נוסעים חשמלית
תכנית כללית ובניה


מסי פרויקט		מסי תכנית	
2611		2611-00	
מחזור	לעיון	תאריך	שרטוט
	מכרז	05/02/24	
מחזור	22/07/24	קניין	מחזור
	1:20	יהודה	

י. כ. הנדסת מעליות. תכנון ישוע ופיקוח למעליות


משרד / Whatsapp : 09-7614392, יהודה: 0506724141
רחוב המעוננים 1 רעננה 4310702, yelev@gmail.com

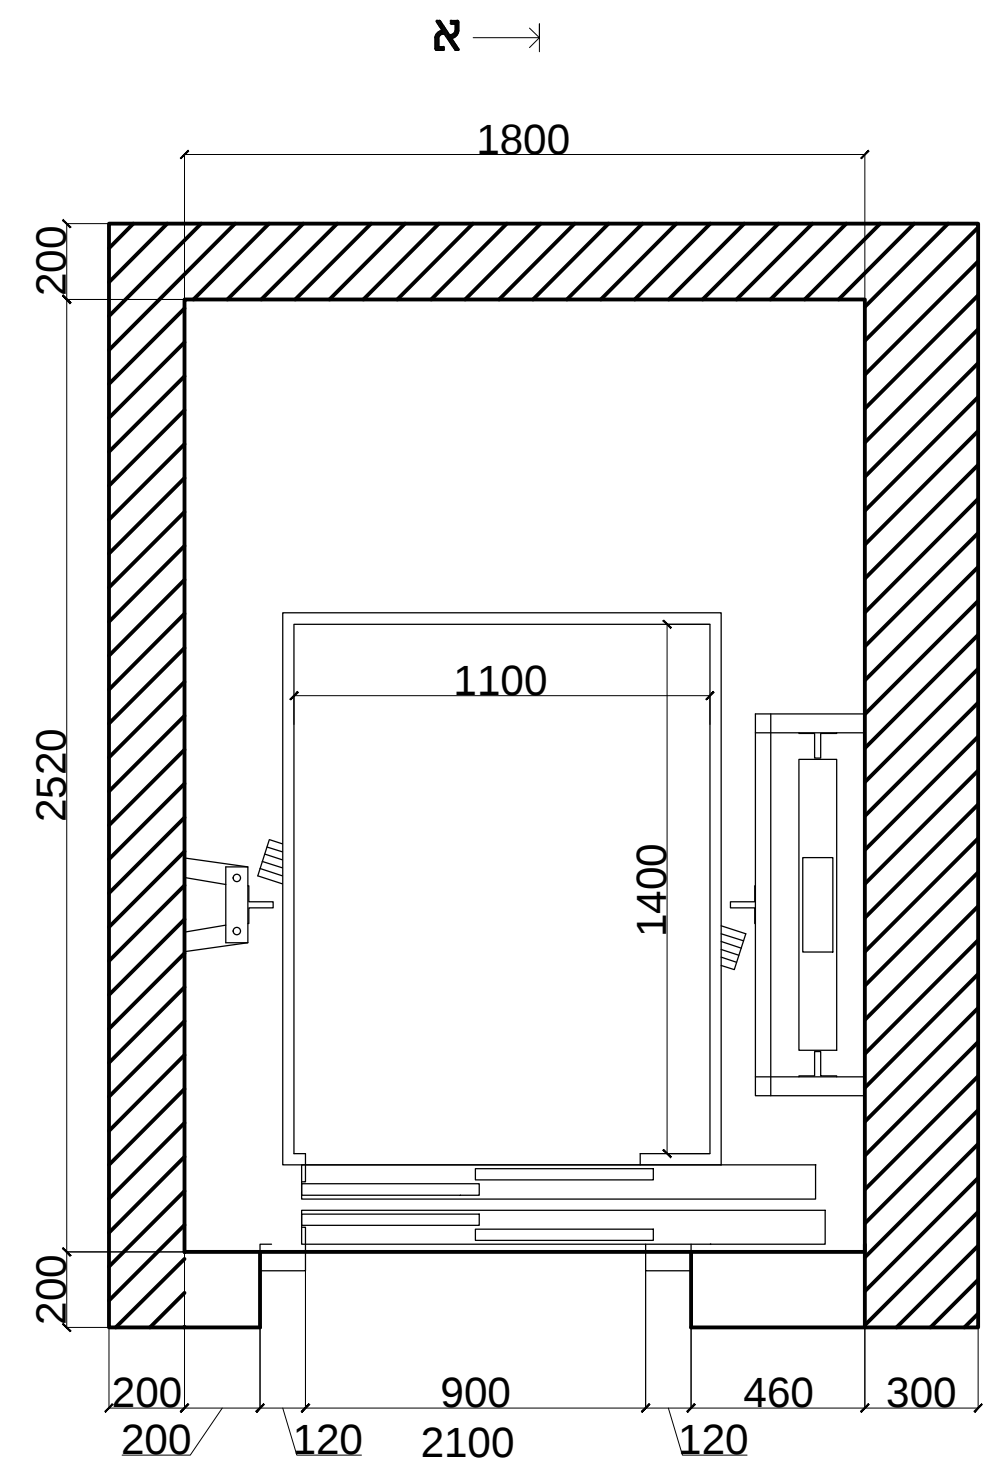


מבט - כללי

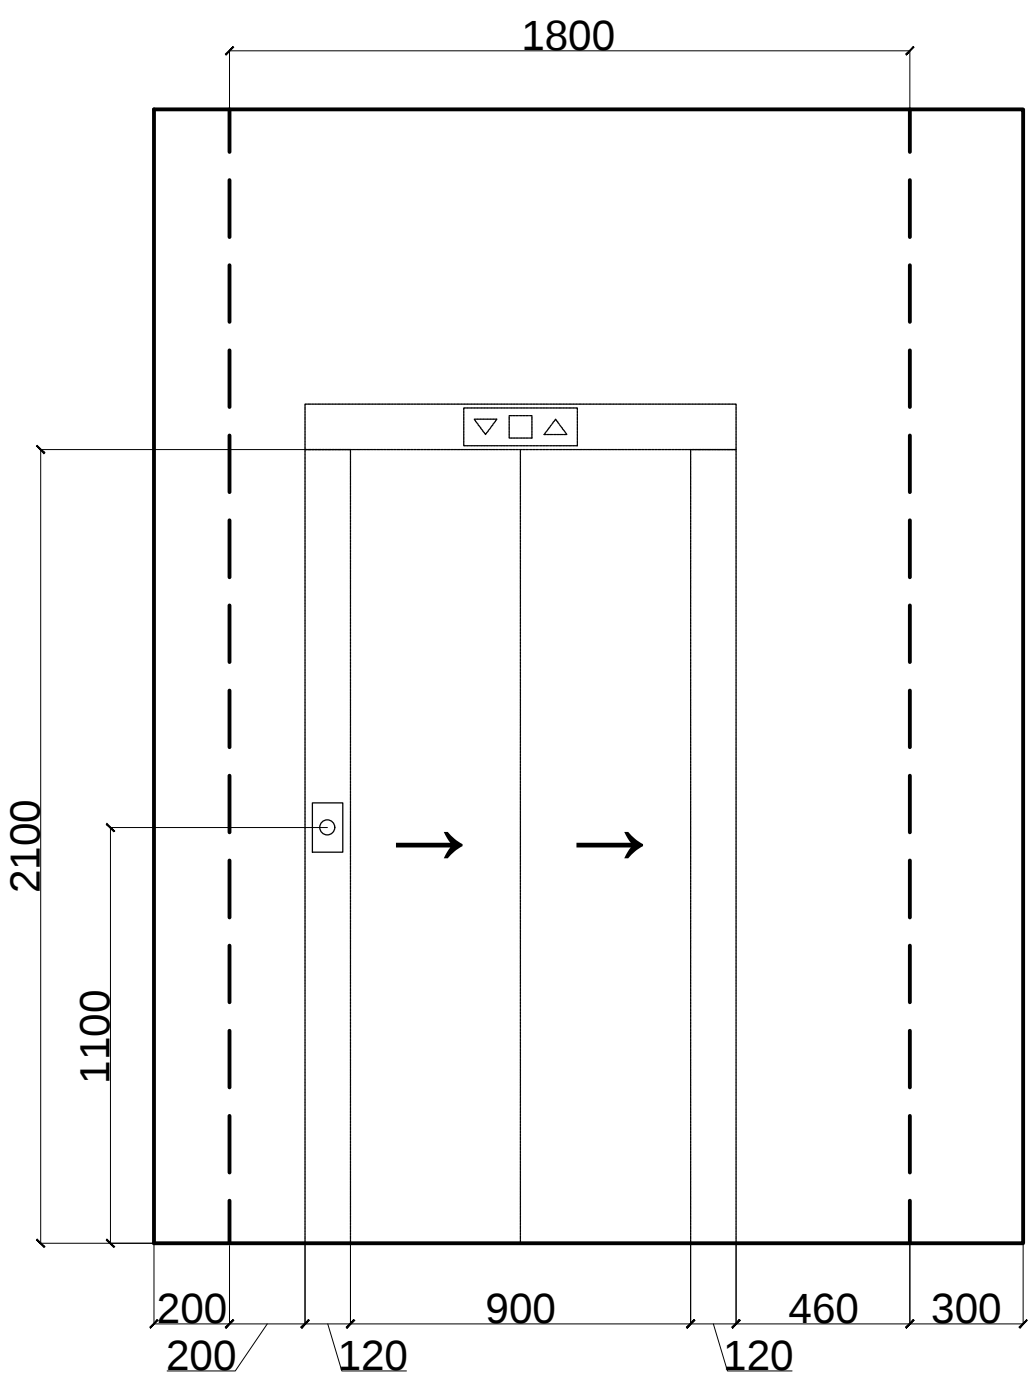


חזית - כללי

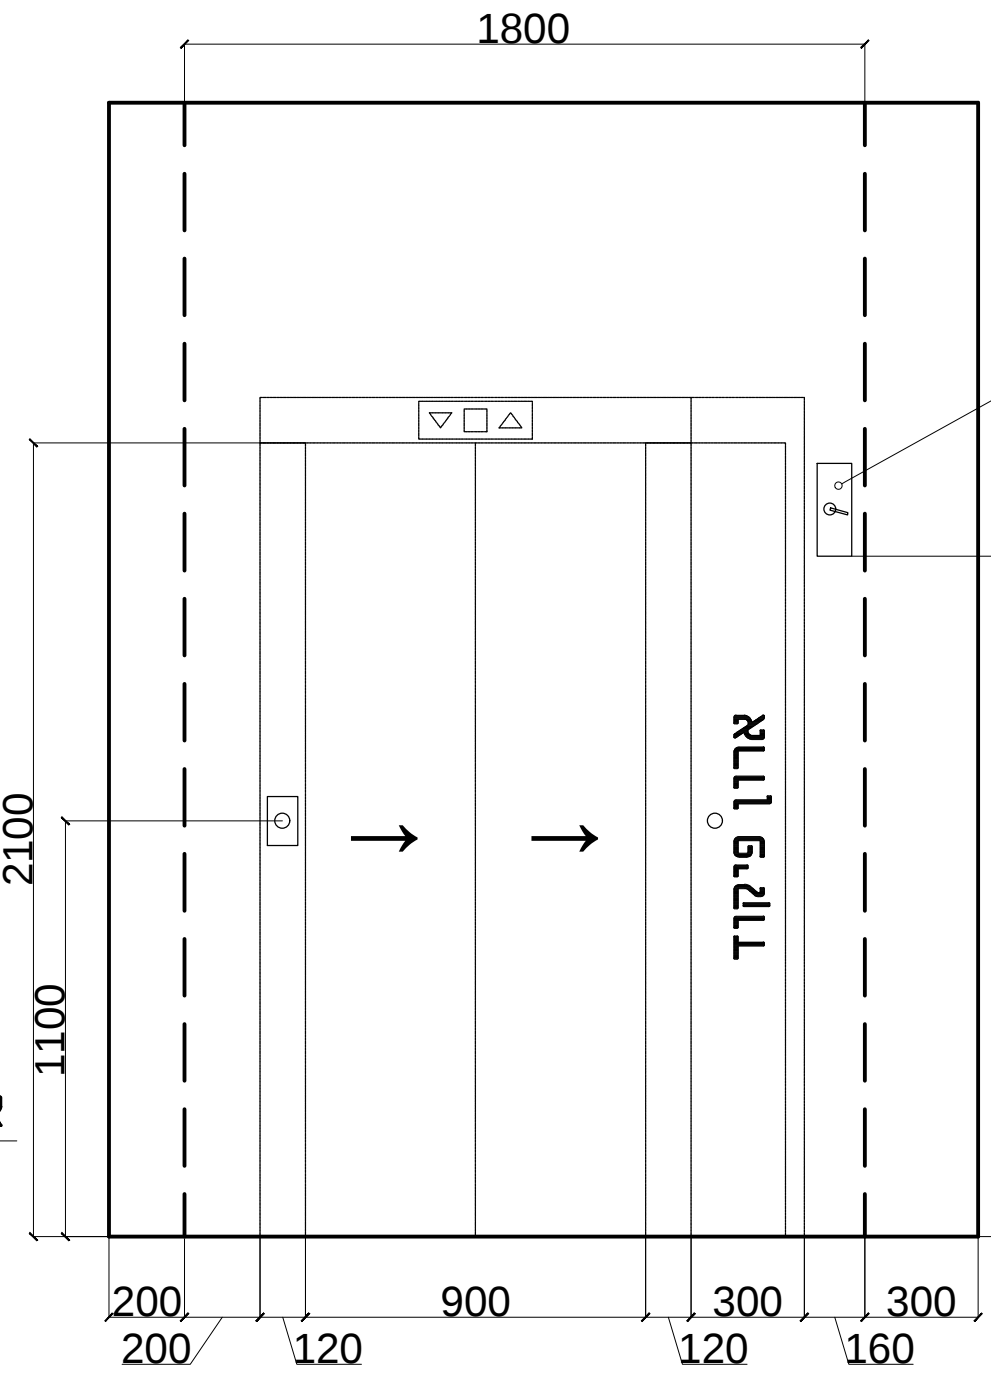


חזית - כללי
תחנה עליונה בלבד

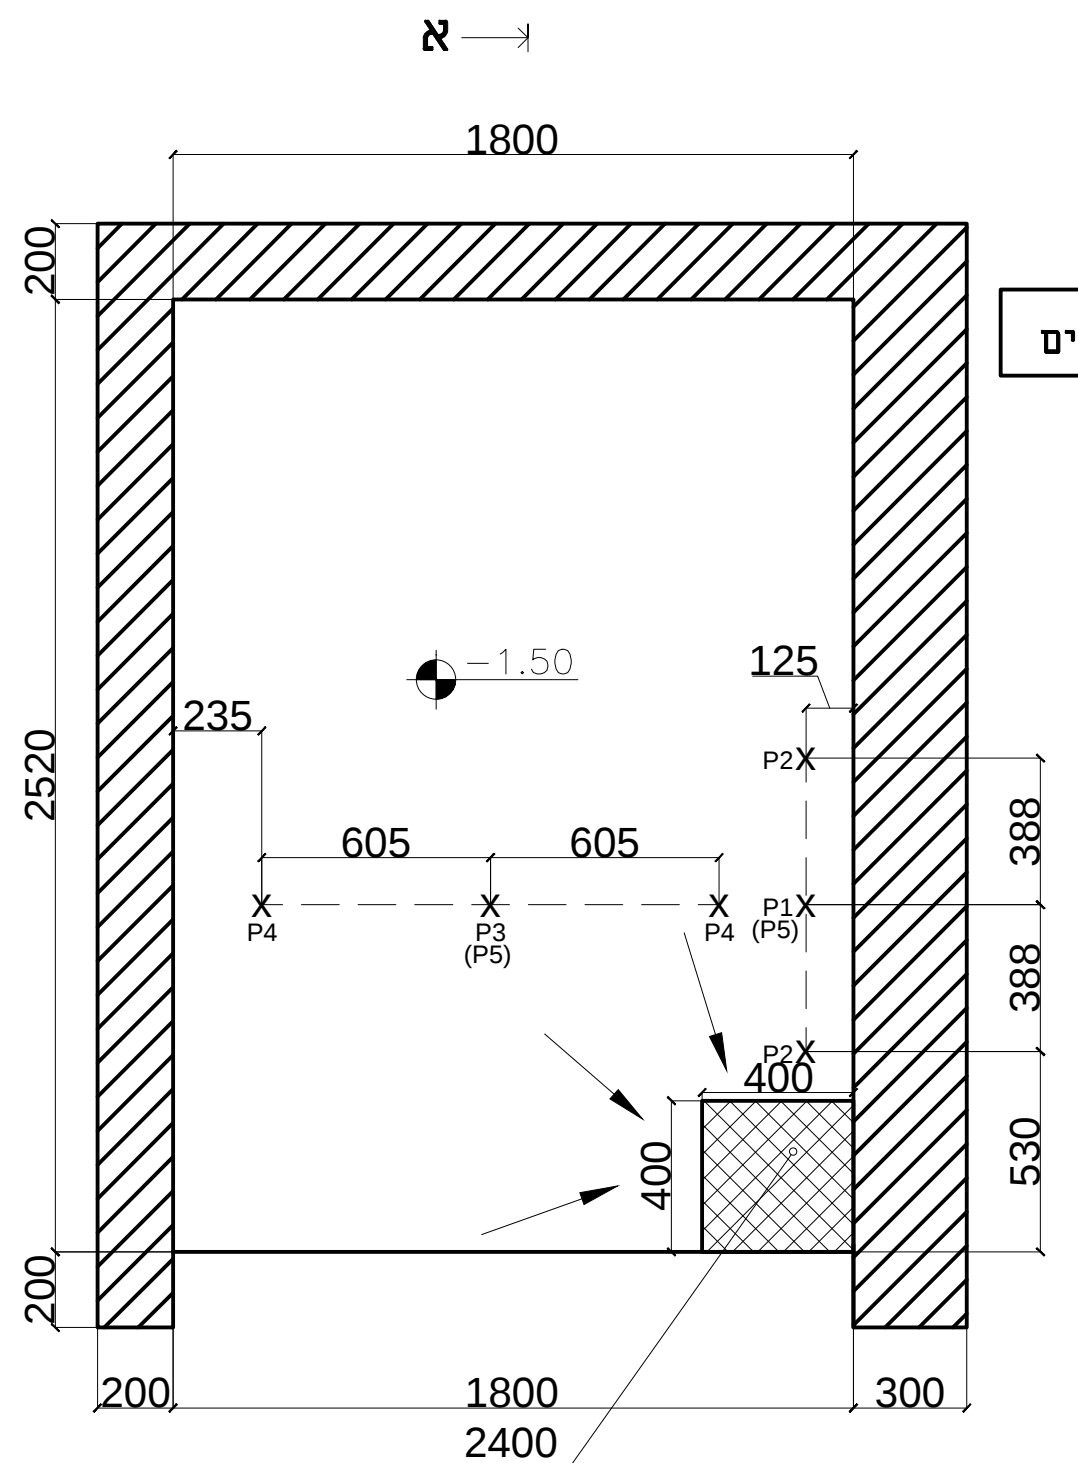


מבט - בניה

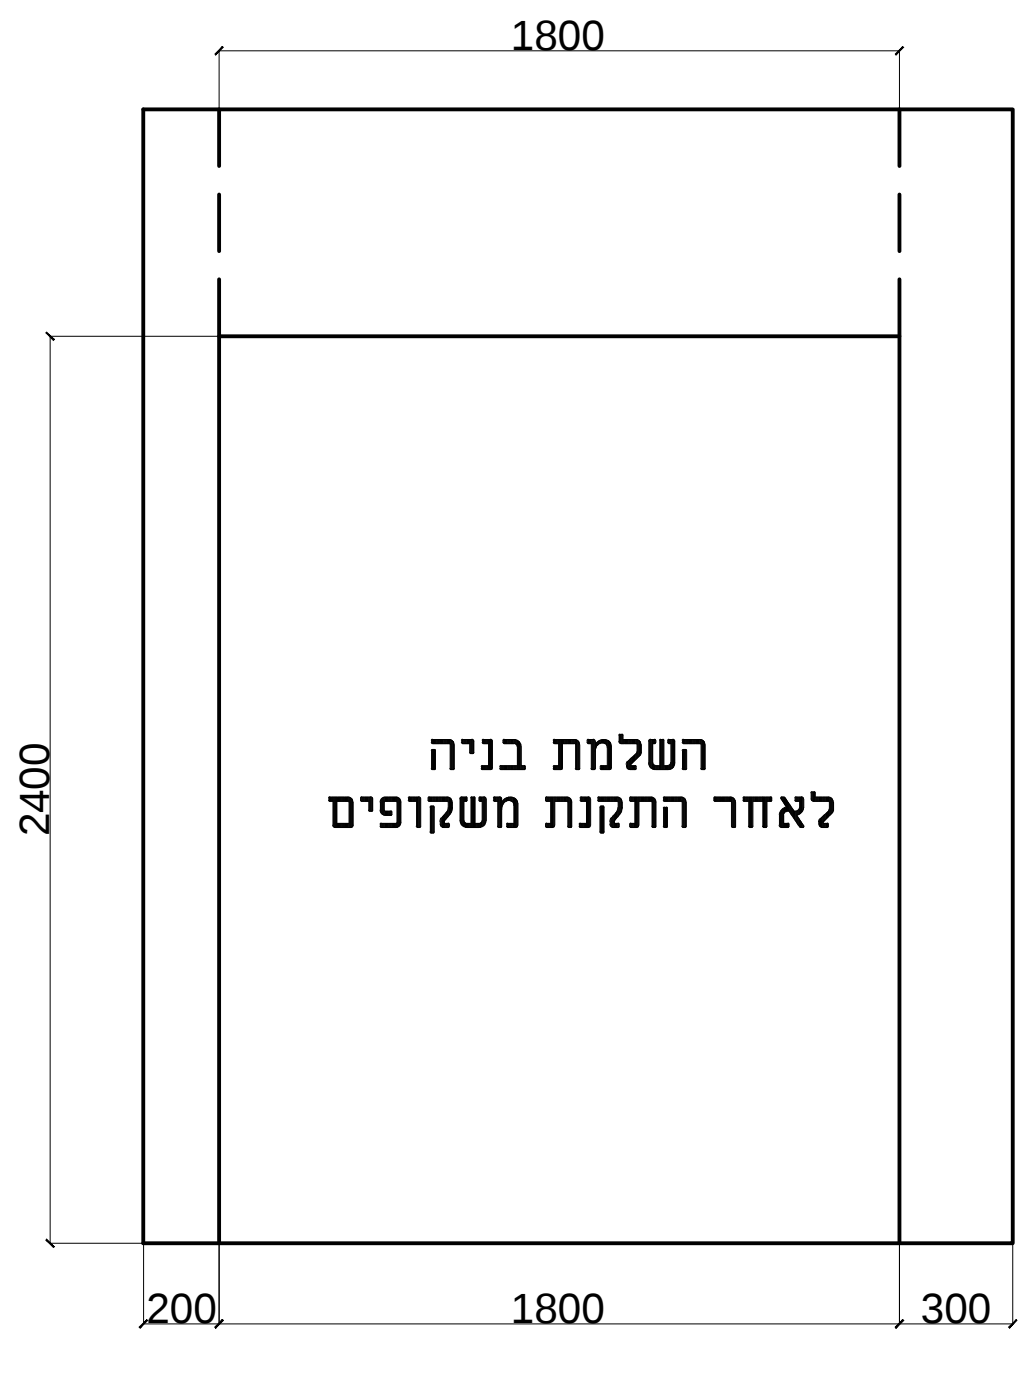


חזית - בניה

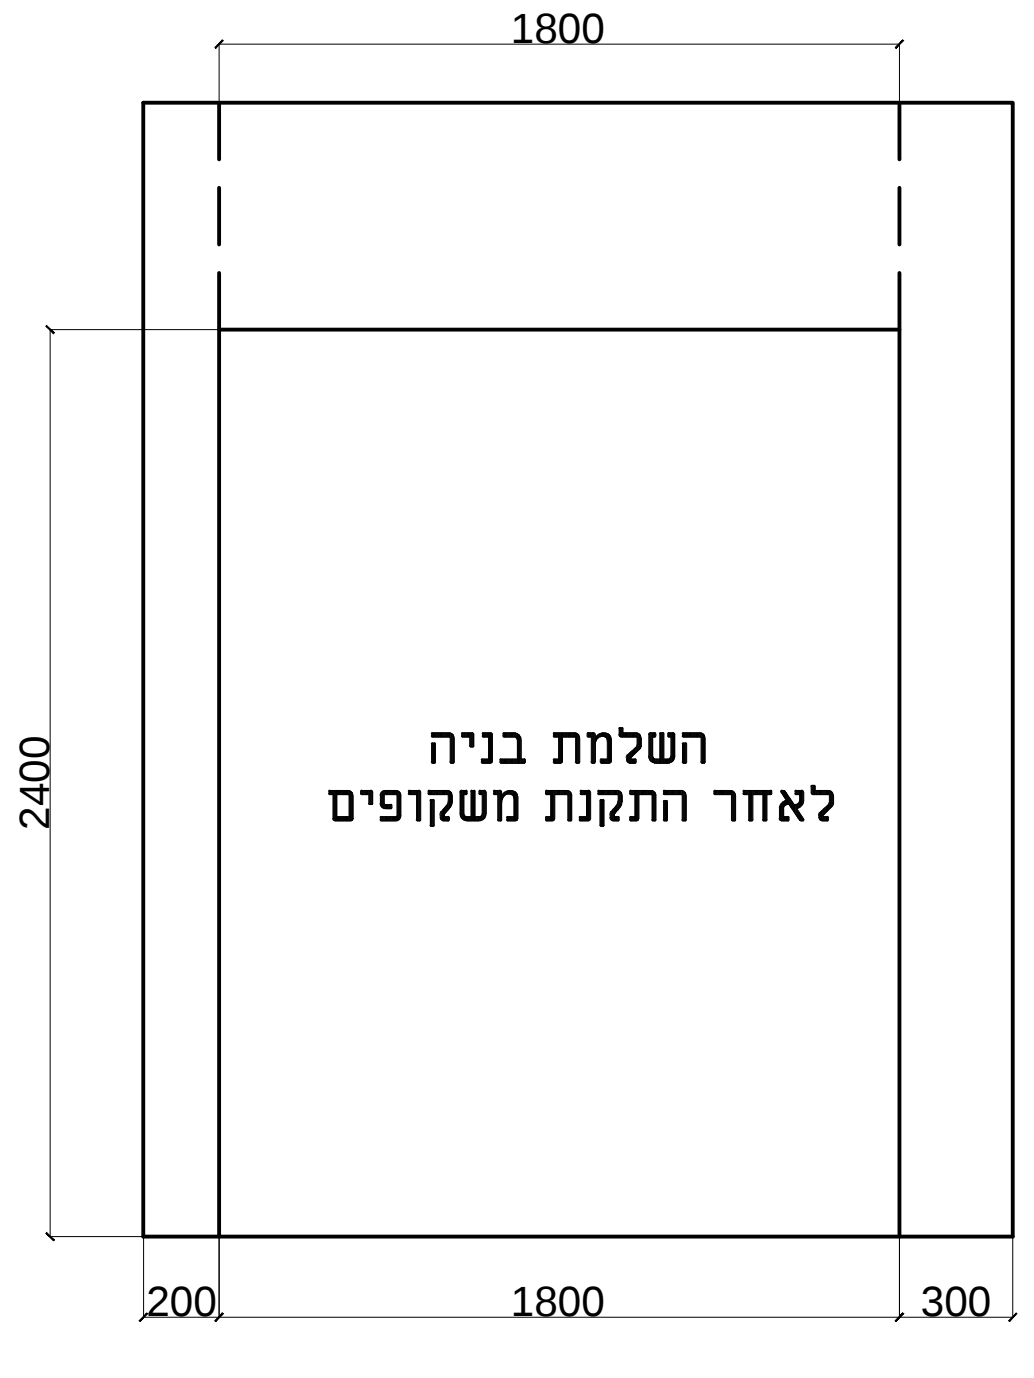


חזית - בניה
תחנה עליונה בלבד

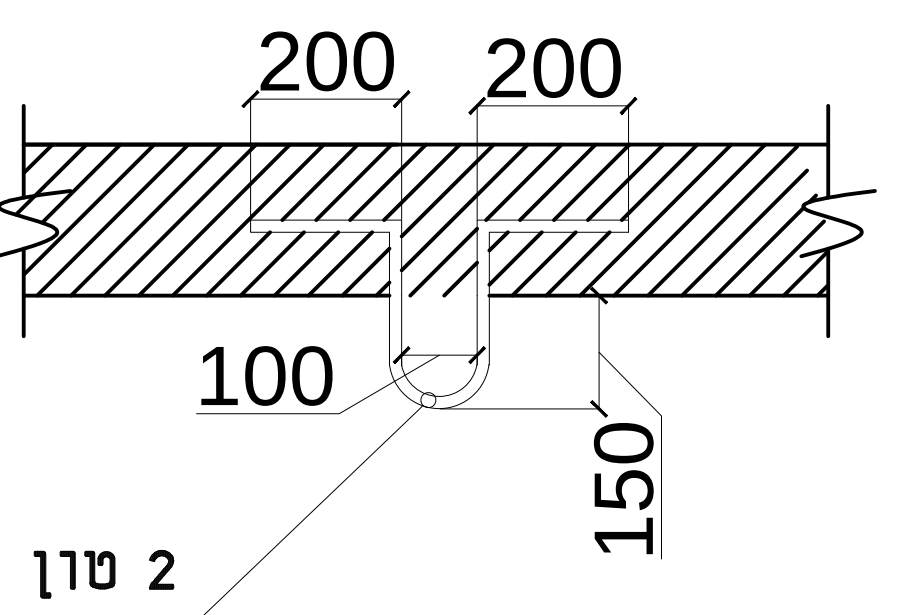


פרט 11 בתקרה

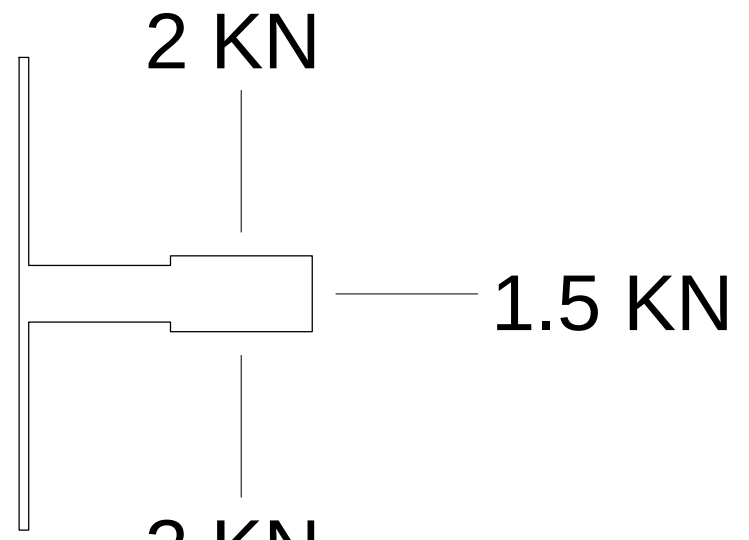

2 K N
עומסים על הפסים

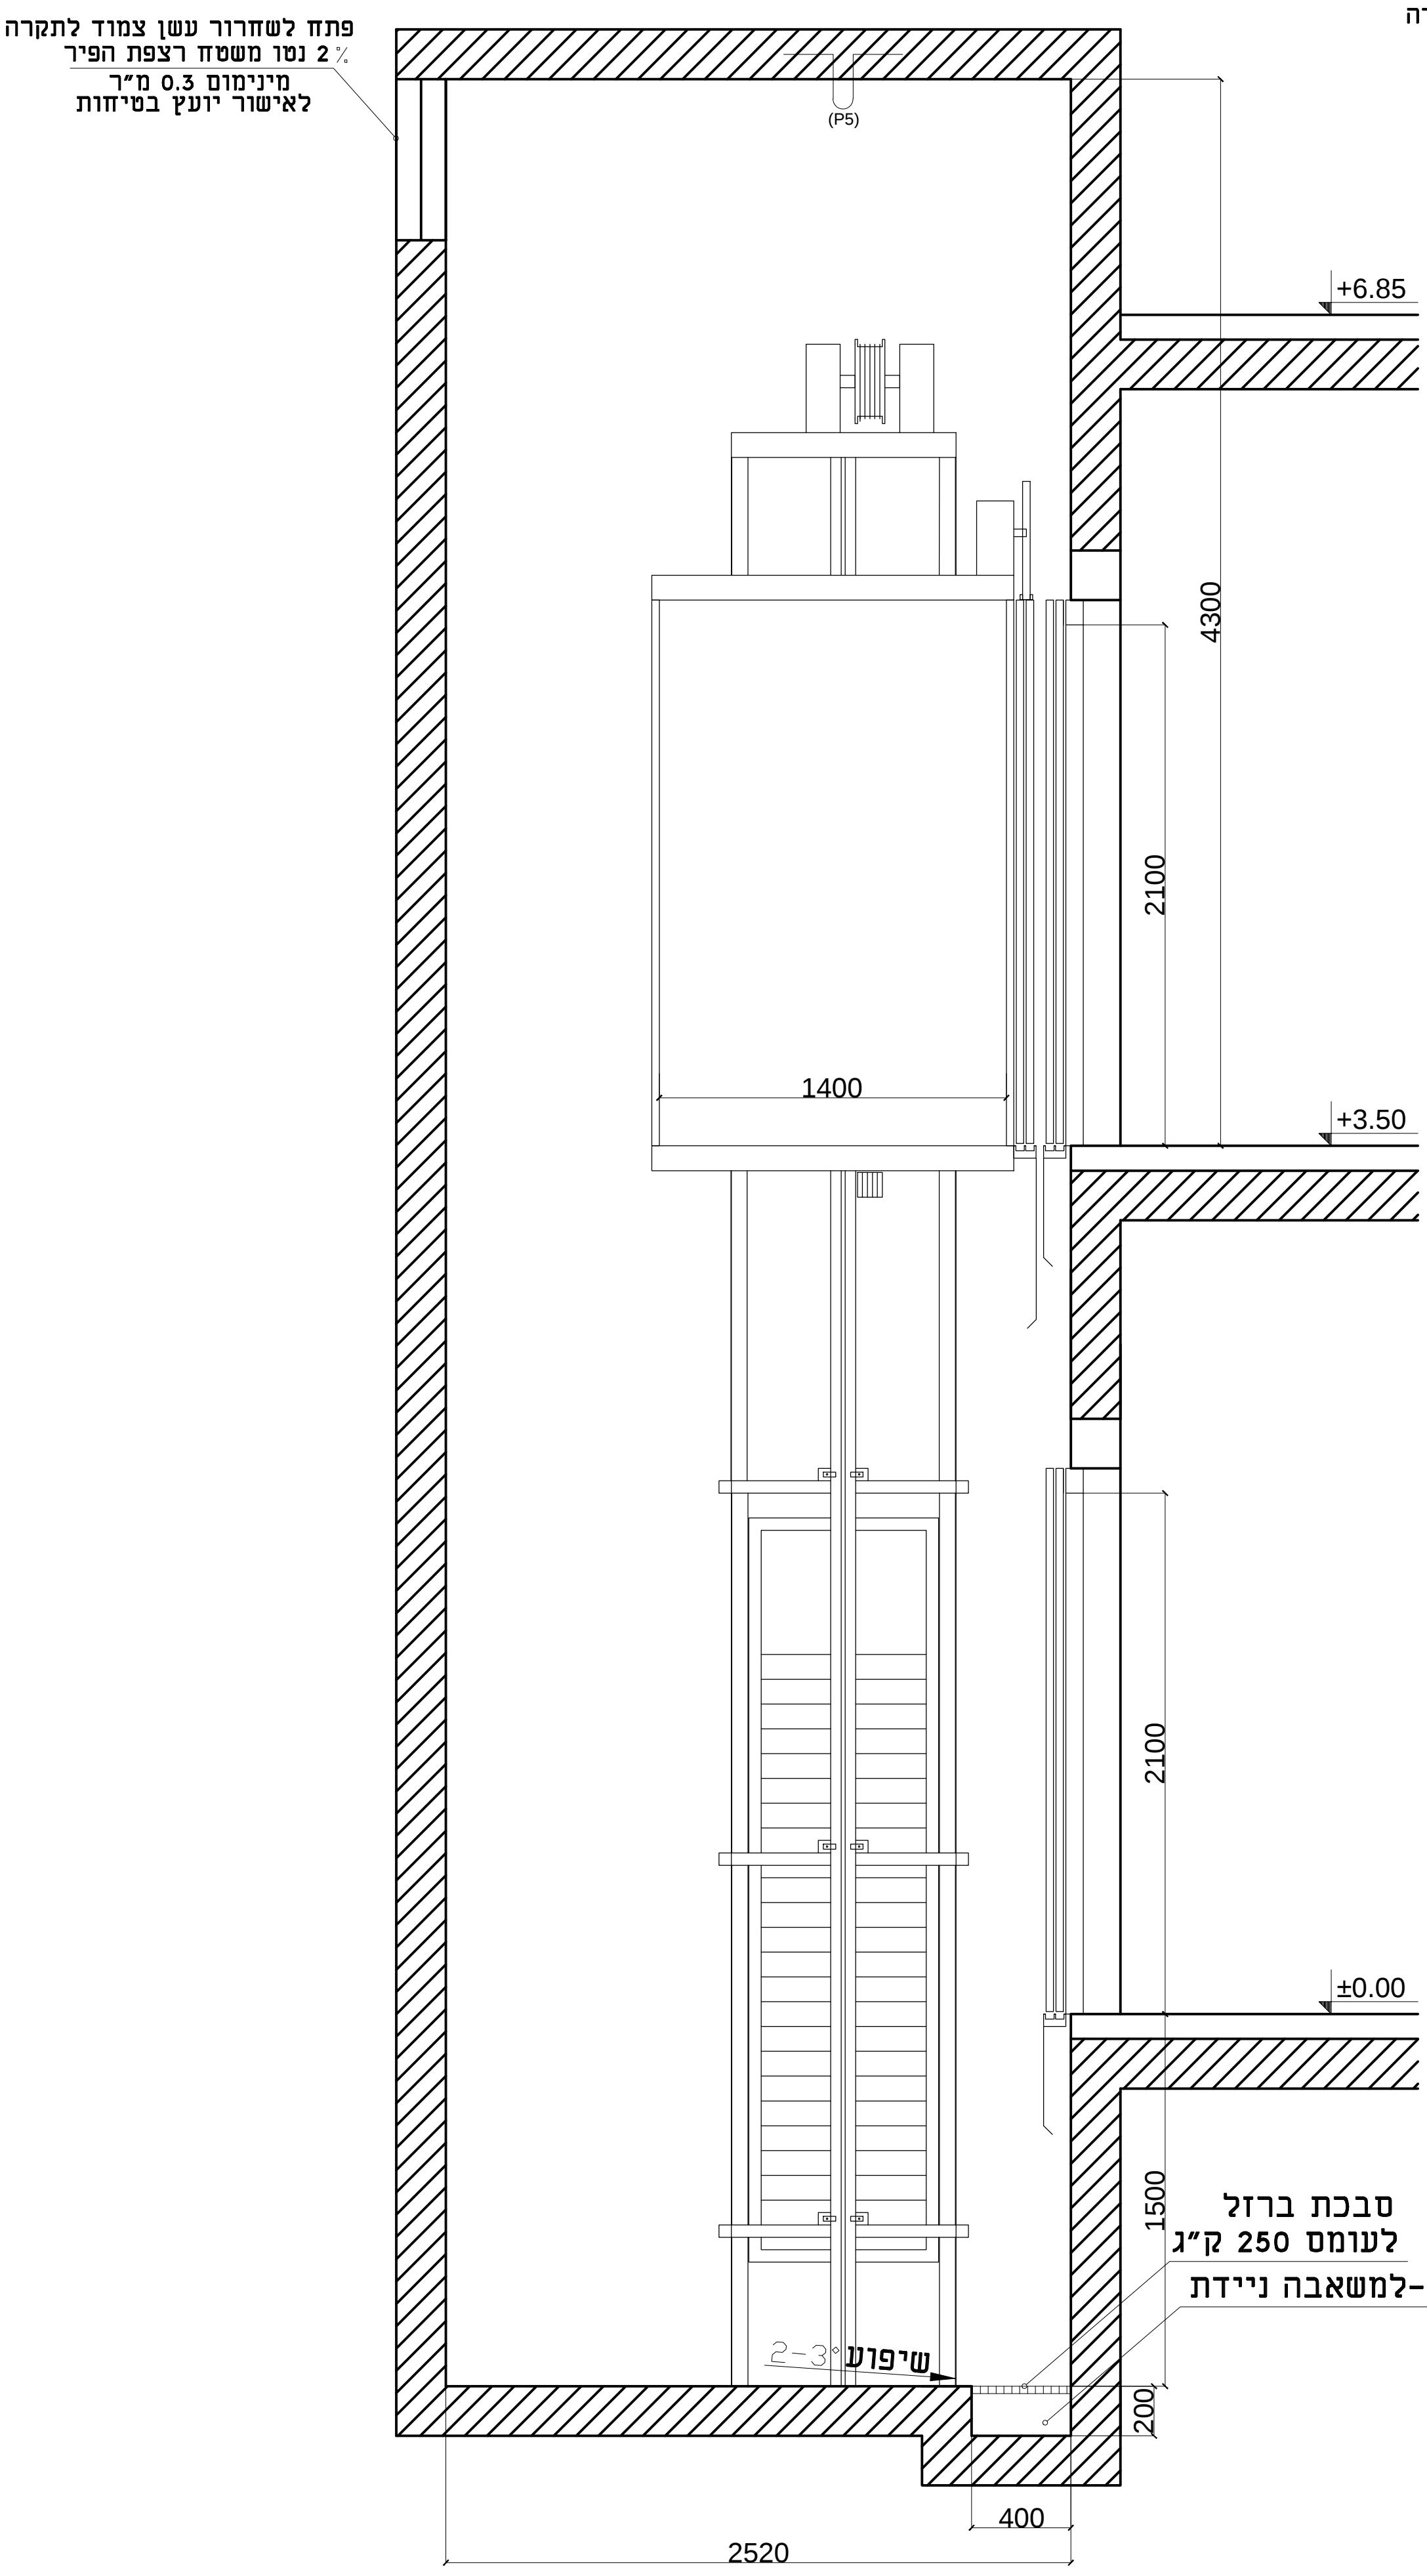

חתך - כללי א - א

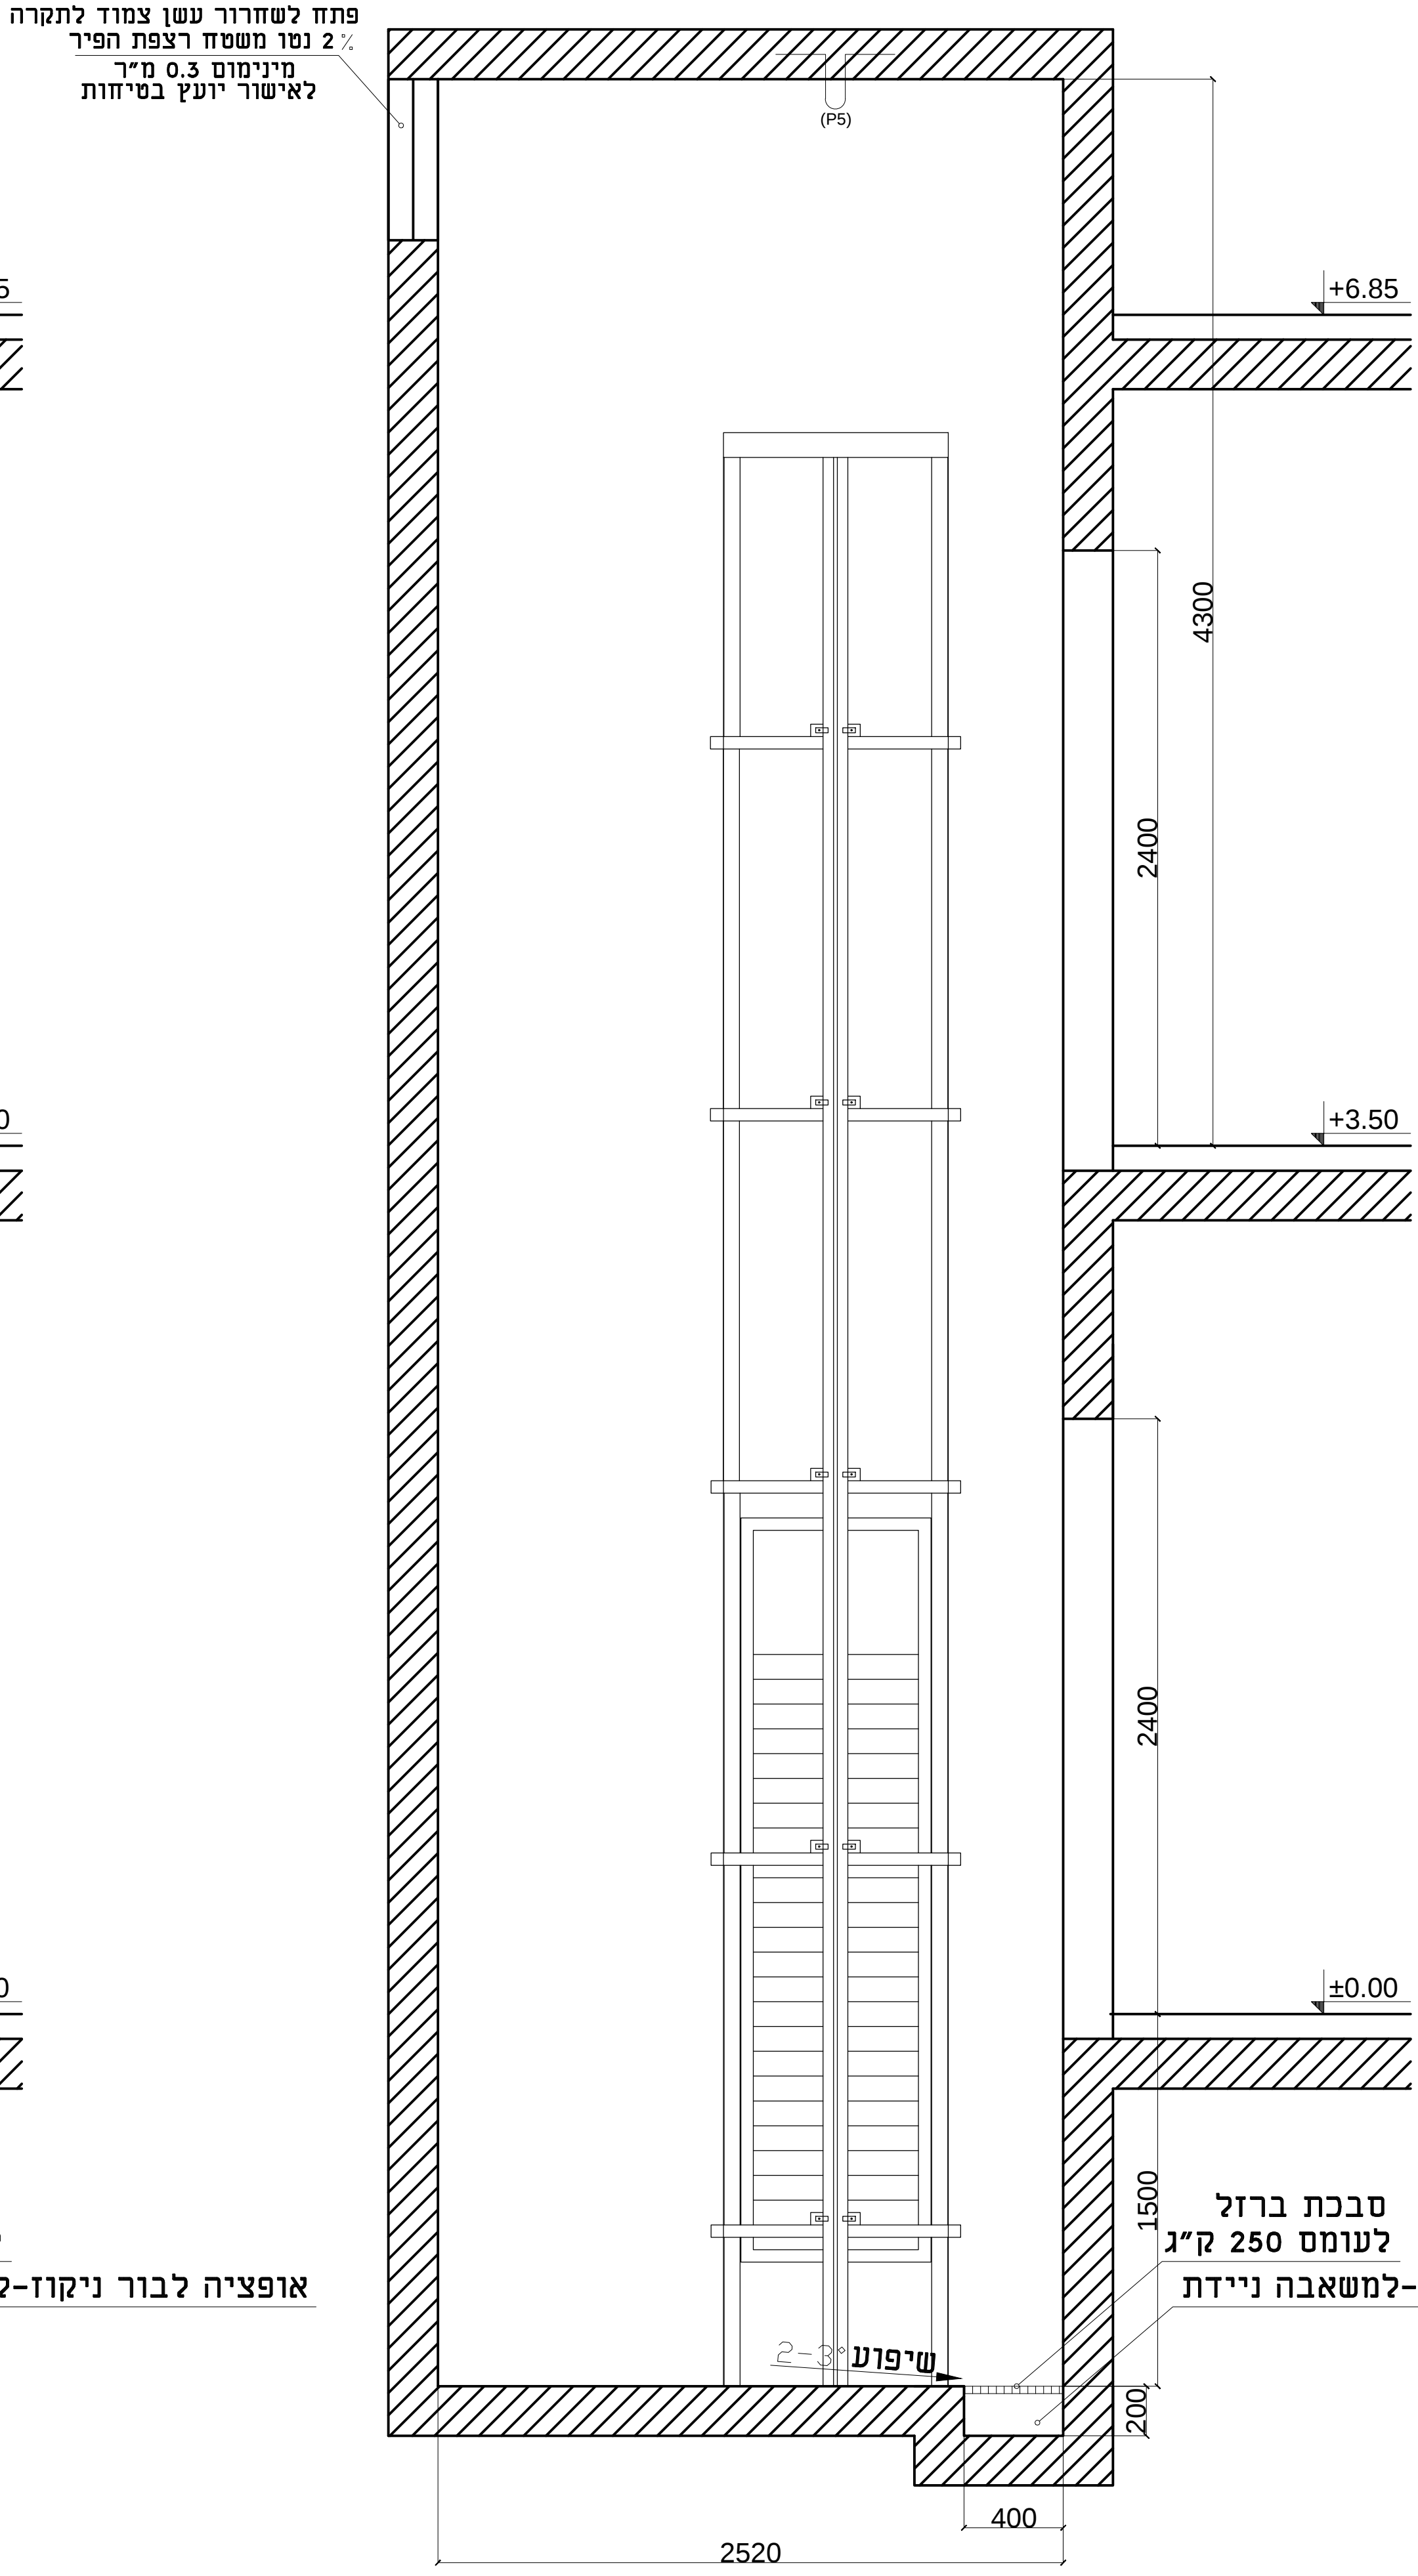

חתך - בניה א - א

אין לאפשר מעבר אדם תחת הפיר