

הערות

- [illegible]

לביצוע

דרגת חשיפה 3
לפי ת"י 118

[illegible]

24/07/2024	למכרז 
תאריך	מהות השנינו

הקבלן אחראי לביקורת המידות בתכנית ובאחר. בכל מקרה של אי התאמה עליו לפנות למכונן.
על הקבלן לפאשר ההכנות הדורשות לצנרת מים חשמל וכי אין לצקת בטון ללא אשור המתכנן.

עבודה

96.790

גבוהה

צוהר לטוהר
אשכול גנים

רצפה במפלס -0.15
זיון עליון


מס' שוטף ק-22	התכנית לביצוע
שרטוט 101	1 : 25 50

אישור 3. כהן	24/07/2024
--------------	------------

קדו צבי

מהנדס בנין

26115 מיקוד 26115 מיקוד, email: cohen.ziko@gmail.com

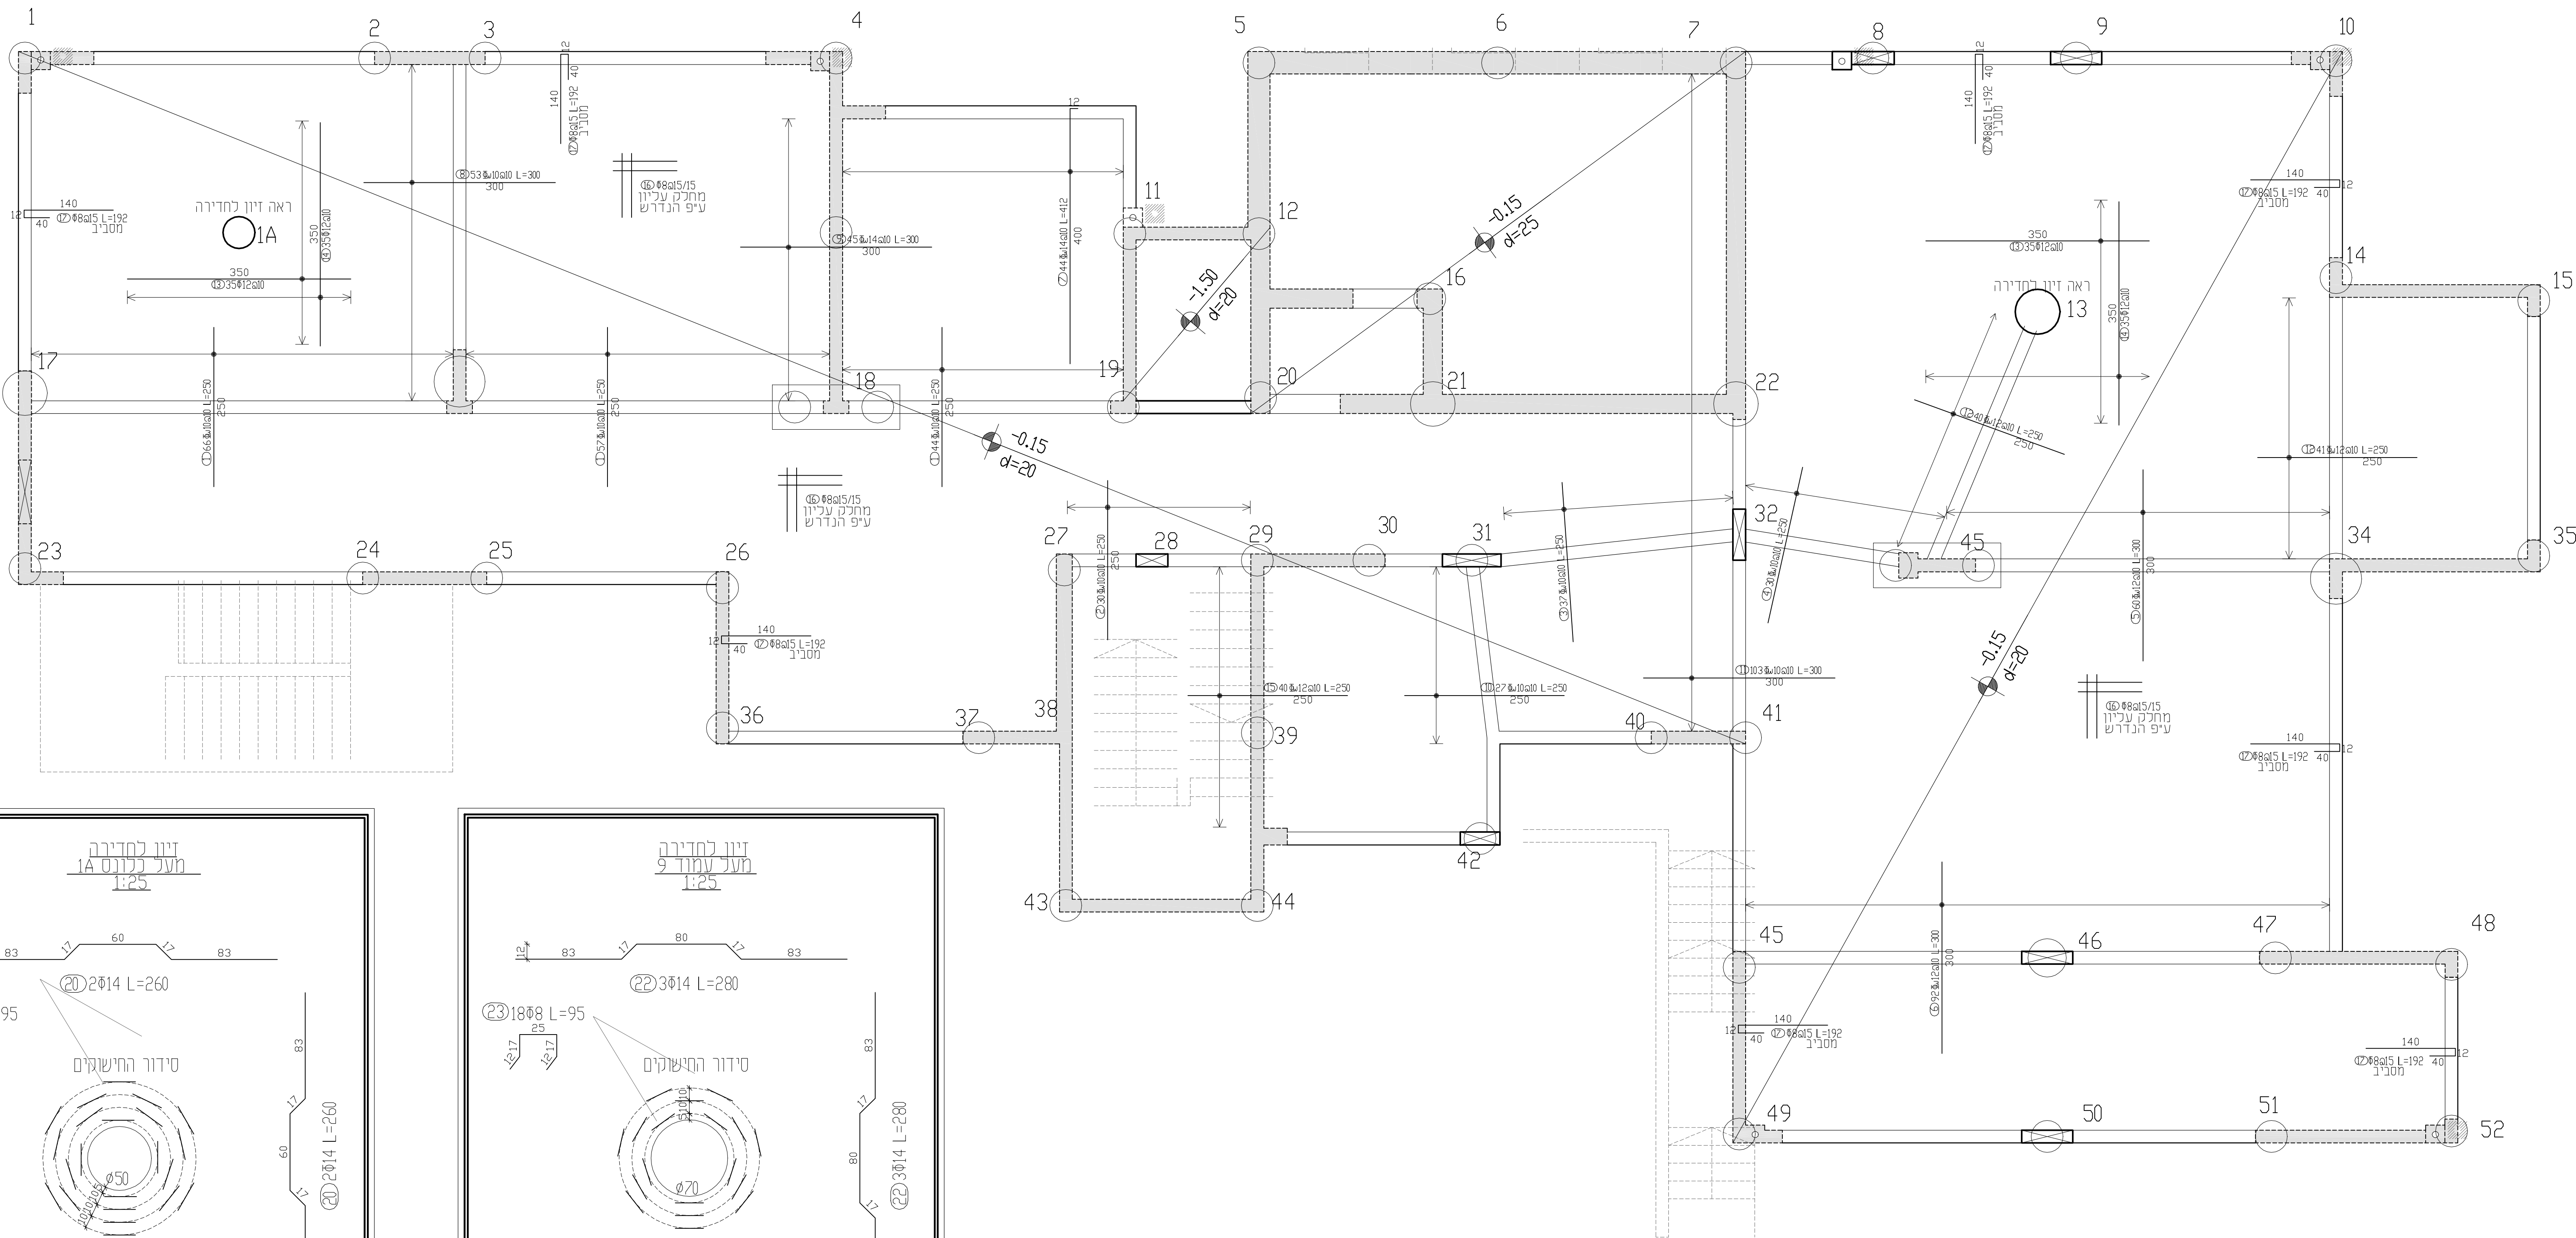


מקרא לסימון עמודים/קירות

צומח ממשיך אינו ממשיך

זינו למדירה
מעל עמוד 9A
1:25

זינו למדירה
מעל עמוד 9
1:25

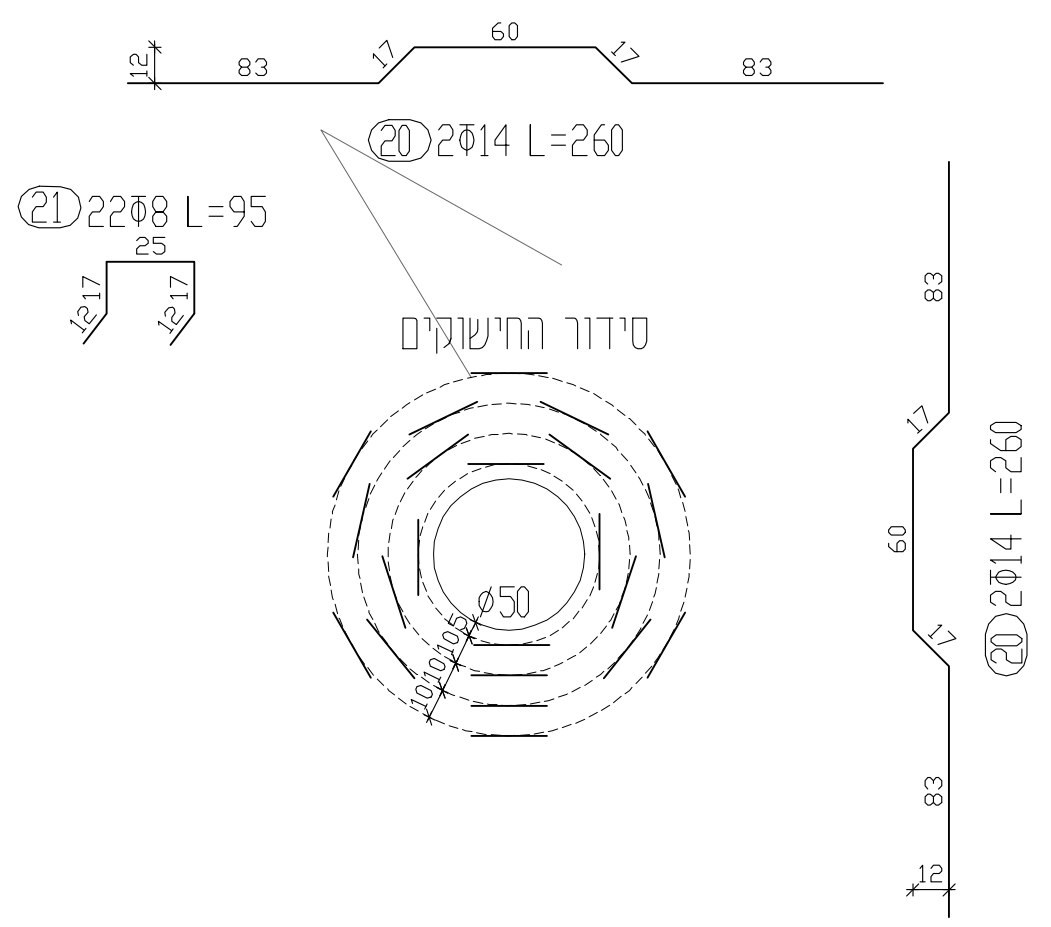

זיון למדירה
מעל עמוד 9
1:25

