

חיות לביצוע כלונסאות

- [illegible]

[illegible]

ללא אשר המתכנן.

96.79C

**צוהר לטוהר
אשכול גנים**

מתווה כלונסאות




י"ת לביצוע	חסי שוטף ק-1
1 : 25.50	שטח מחזור

24/07/2024	3
------------	---

כהן צבי
מהנדס בנין

קוח וניהול פרויקטים
T מוצלץ, מיטוד 26115
email: cohen.zkf@gmail.com 04-9215125 : סלולר 054-5718649 04-9215125 : סלולר

97 00 10120 1 445 401 00 10019 001 000

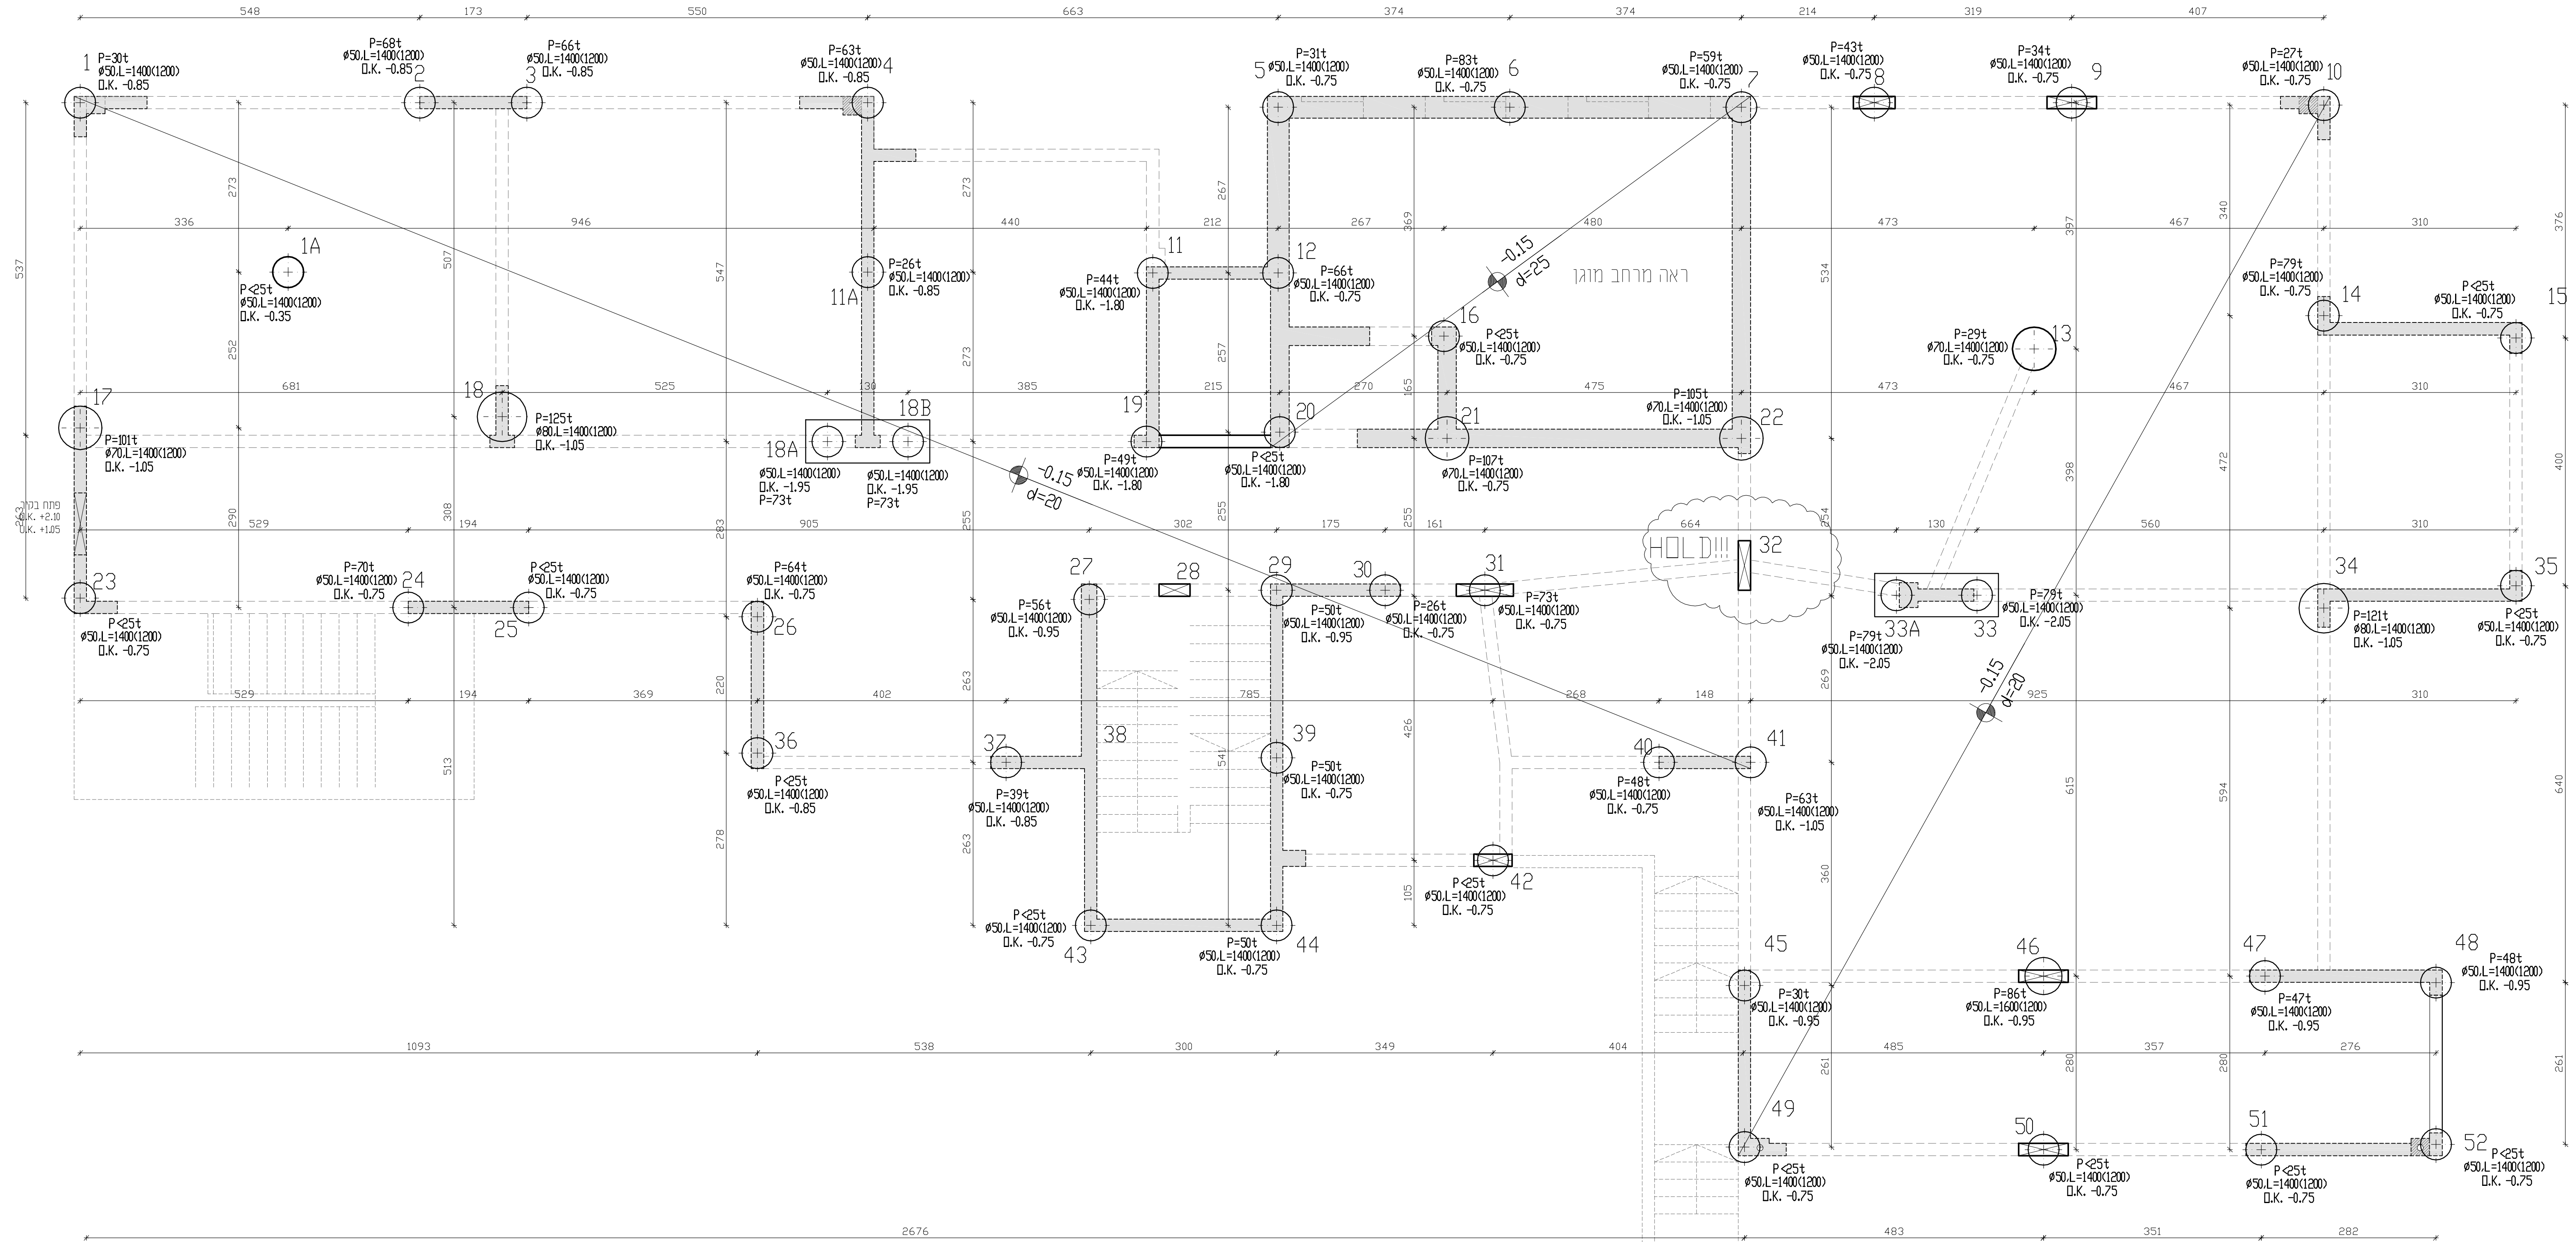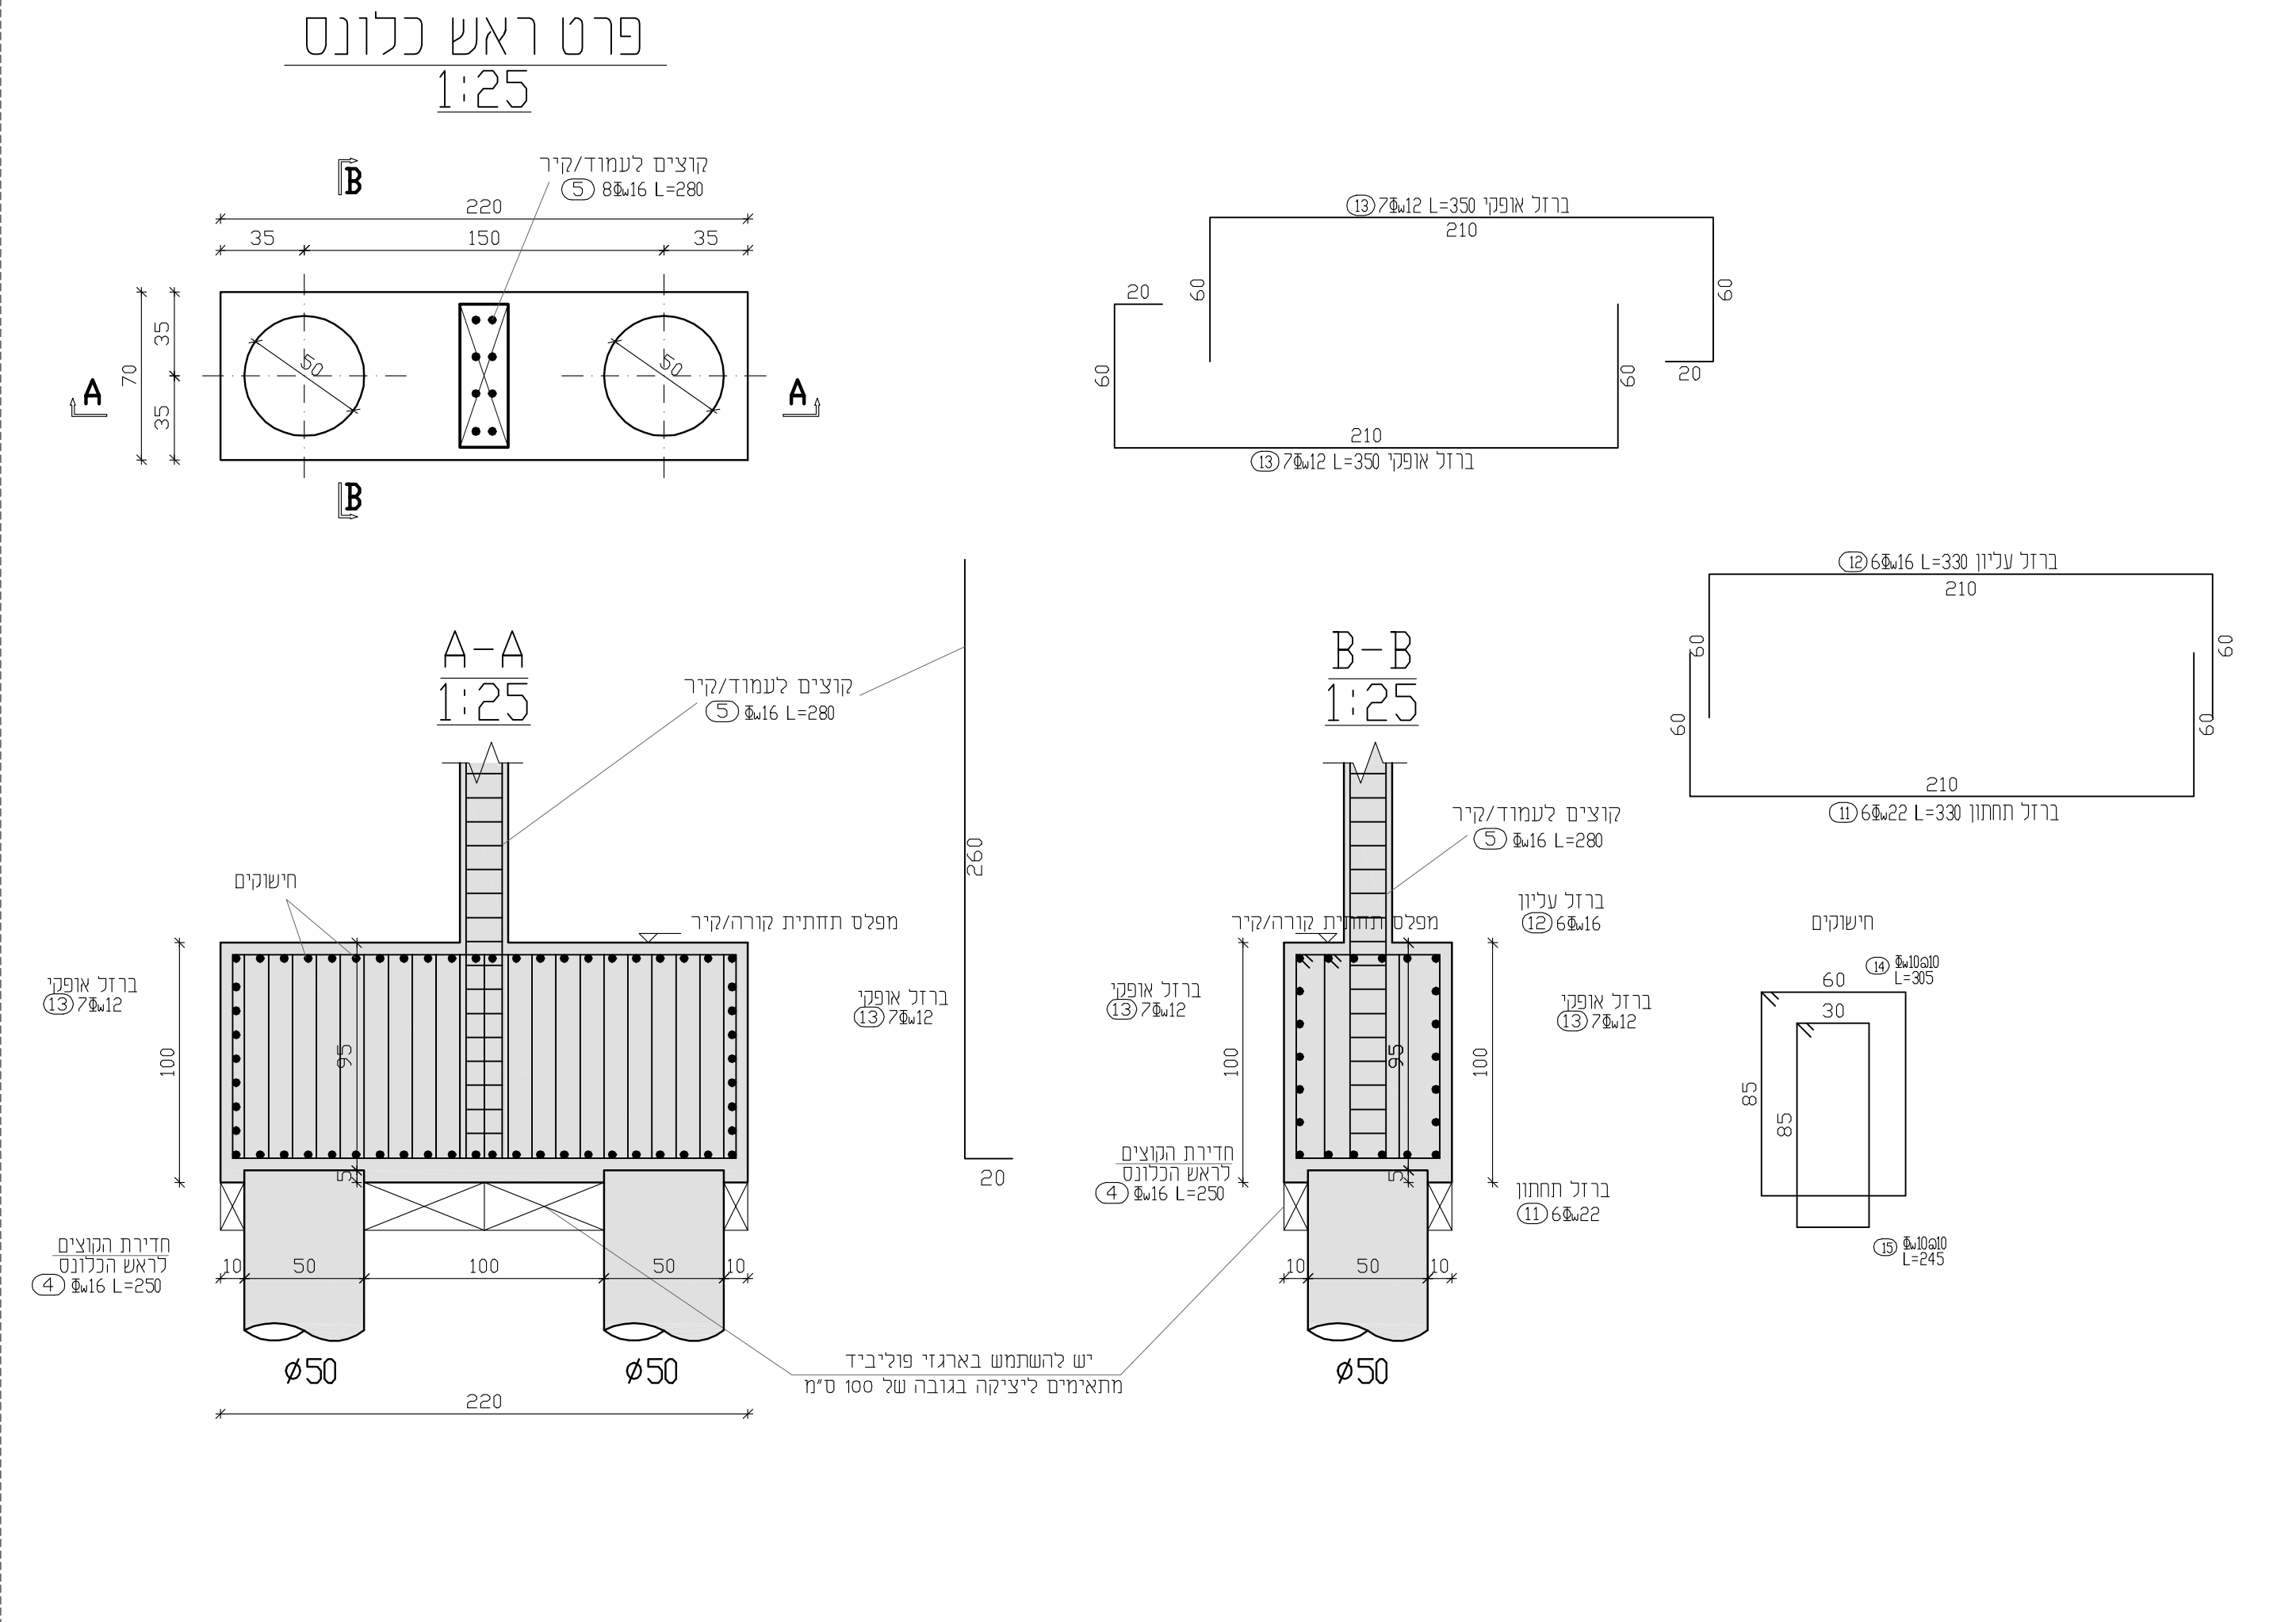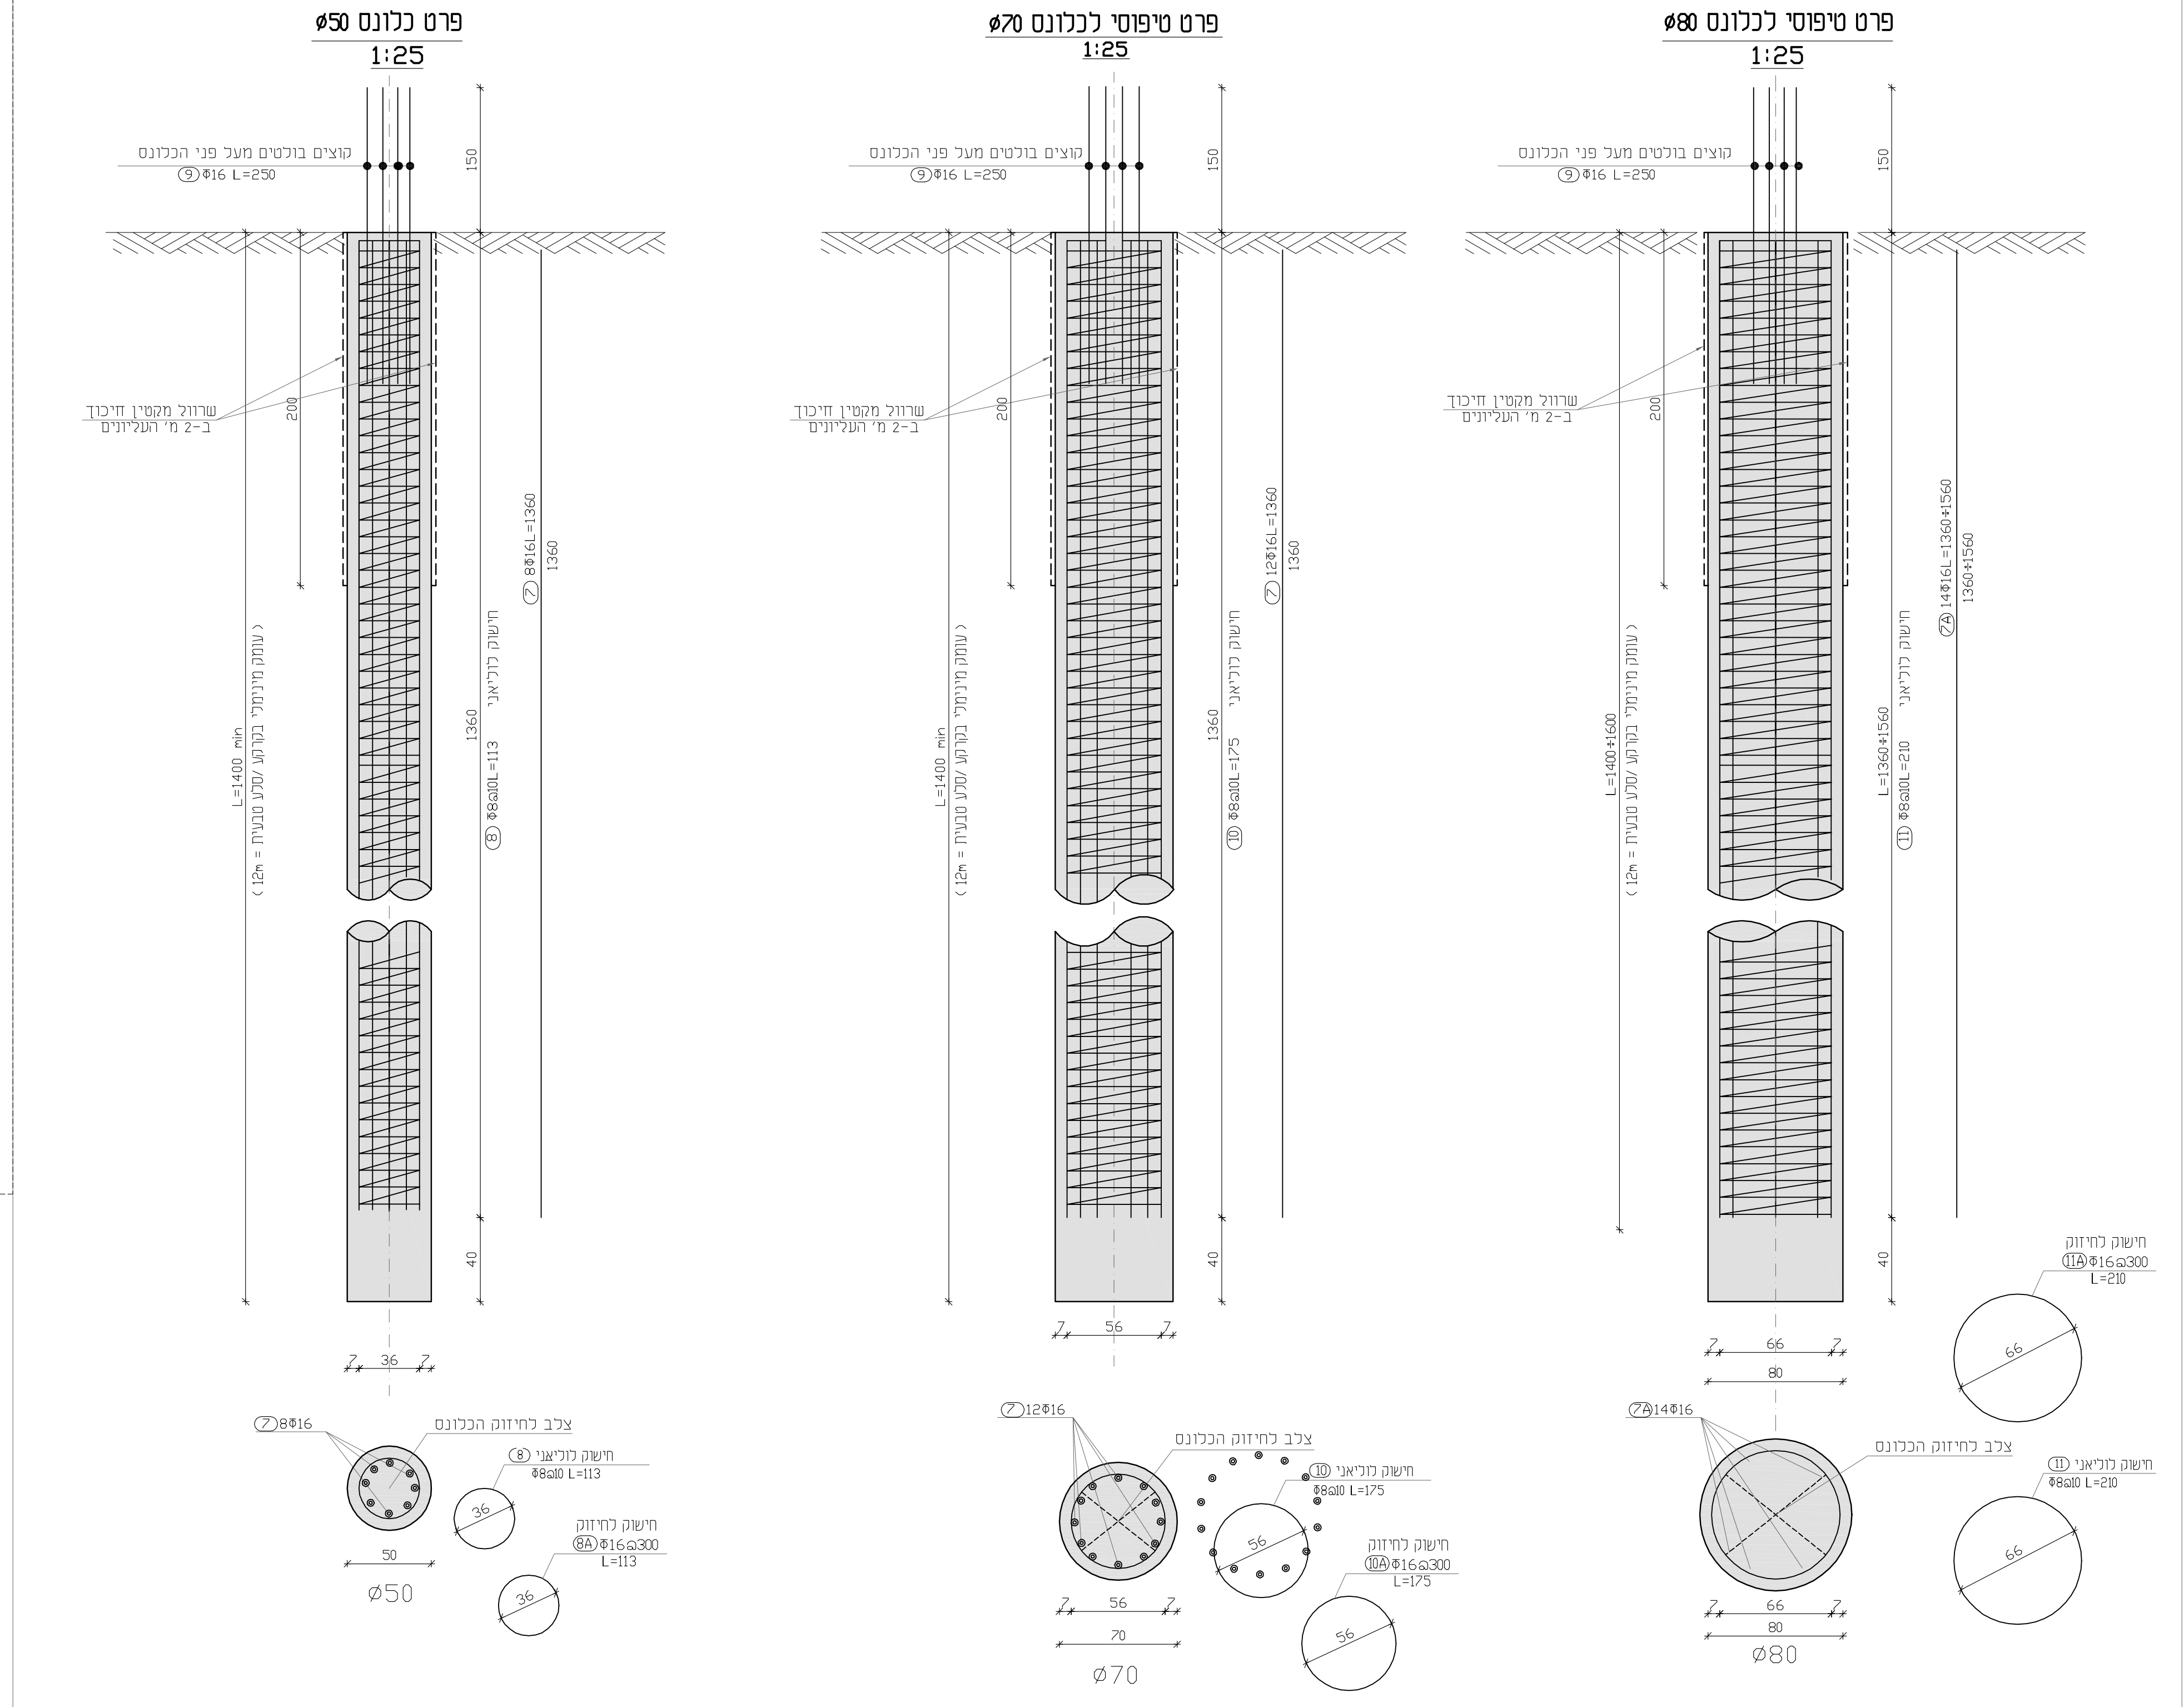

2 לביצוע
ירגת חשיפה 3
לפי ת"י 118

מקרא לכדונם

שומם עד הכדונם

לפחות (כדור קטן)

אורך כדונם

דגור כדונם

מפסס פני כדונם

$$P = 43t + 50, L = 1400(1200)$$

$$0.75$$

מקרא לסימון עמודים/קירות

עמודים	ממשך	צומח

כירות

אינו ממשך	ממשך	צומח