

הערות

- * ההערות המופיעות כאן תקפות לשאר התכנית במידה שווה
- * תכנית זו יש לקרוא אחד יחד יתר תכנית הקונסטרוקציה ותכניתה אדריכלות מאתאית.
- * הפרדה: יתרה 9-500 (ב) לפי התנאים והרשומים.
- * מידות מוטות הזינו הן מידות חזק.
- * מיקום צמיג לפי תוכנית אדריכלות
- * באחריות הקבלן נטילת דגומות בטון תכנית
- * החשוקים בעמודים עוברים גם בתוך הקורות.
- * "שרוולים", כבלי חשמל וכל האביזרים הנדרשים אני אנשי
- * האיסטוריית הסניטריה, חשמל וכו', יתקבע במקומם רק
- * באשר המתכנן לפני היציקה.

* סוג הבטון ב-30 עם שקיעה של 5" לפחות.

- * מרחוק בני ינועזו בקולוים ריחוק 22 סמ. כולל מועיק גשירי קו ע"פ פרט בקליון 00-00
- * בבניית מירות יש לבצע הגררה היקפית בתחתית המירות ומעל דלתות
- * קורות עליונות יש לצמק מונוליטית יחד עם התמרה.
- * שניוים רק באישור המתכנן
- * הערות נוספות ראה בתכנית אחרות.
- * ציפוי באישור המתכנן בלבד.
- * ציפוי הבטון באמצעות ויברטור.
- * פרטים נוספים ראה בתכנית 00-

- ✳ חפייה בין ברזלים ורשתות.

חפייה בברזל תחתון רק מעל לסמך.

הפיה בבוך עיין וק באמצע השורה.

115cm - Φ.16 100cm - Φ.14

- *
- זיון מחלק

בכל מקום שמופיע זיון ראשי, ללא זיון ניצב לו, יש לתת

זיון מחלקבניצב 815 גם אם לאסומן בתכנית.

לביצוע

**דרגת חשיפה 3
לפי ת"י 118**

תאריך

24/07/2024	כ"צ
11/03/2024	מכרז
תאריך	מחוז השני

הקבלן אחראי לביקורת המידות בתכנית ובאתר. בכל מקרה של אי התאמה עליו לפנות למתכנן.

אין לצקת בטון ללא אשור המתכנן.

מספר עבודה

שם העבודה

שם העבודה

**צוהר לטוהר
אשכול גנים**


שם הגליון **תכנית תקרה במפלס +7.80**
(גיאומטריה)

מס' שוטף ק-4	לביצוע מטרת התכנית	
שרטוט CN איה	25,50 : 1	קנימ
אישר 3. כהן	24/07/2024	תאריך

כהן צבי
מהנדס בנין

תכנון פיקוח וניהול פרויקטים
 ת.ד. 268 קרית מוצקין, מיקוד 26115
 טלפון: 04-8707465, 04-5718649, פקס: 04-8715125
 email: cohen.ziko@gmail.com

ועמודים ייעשו מבטון ב-40

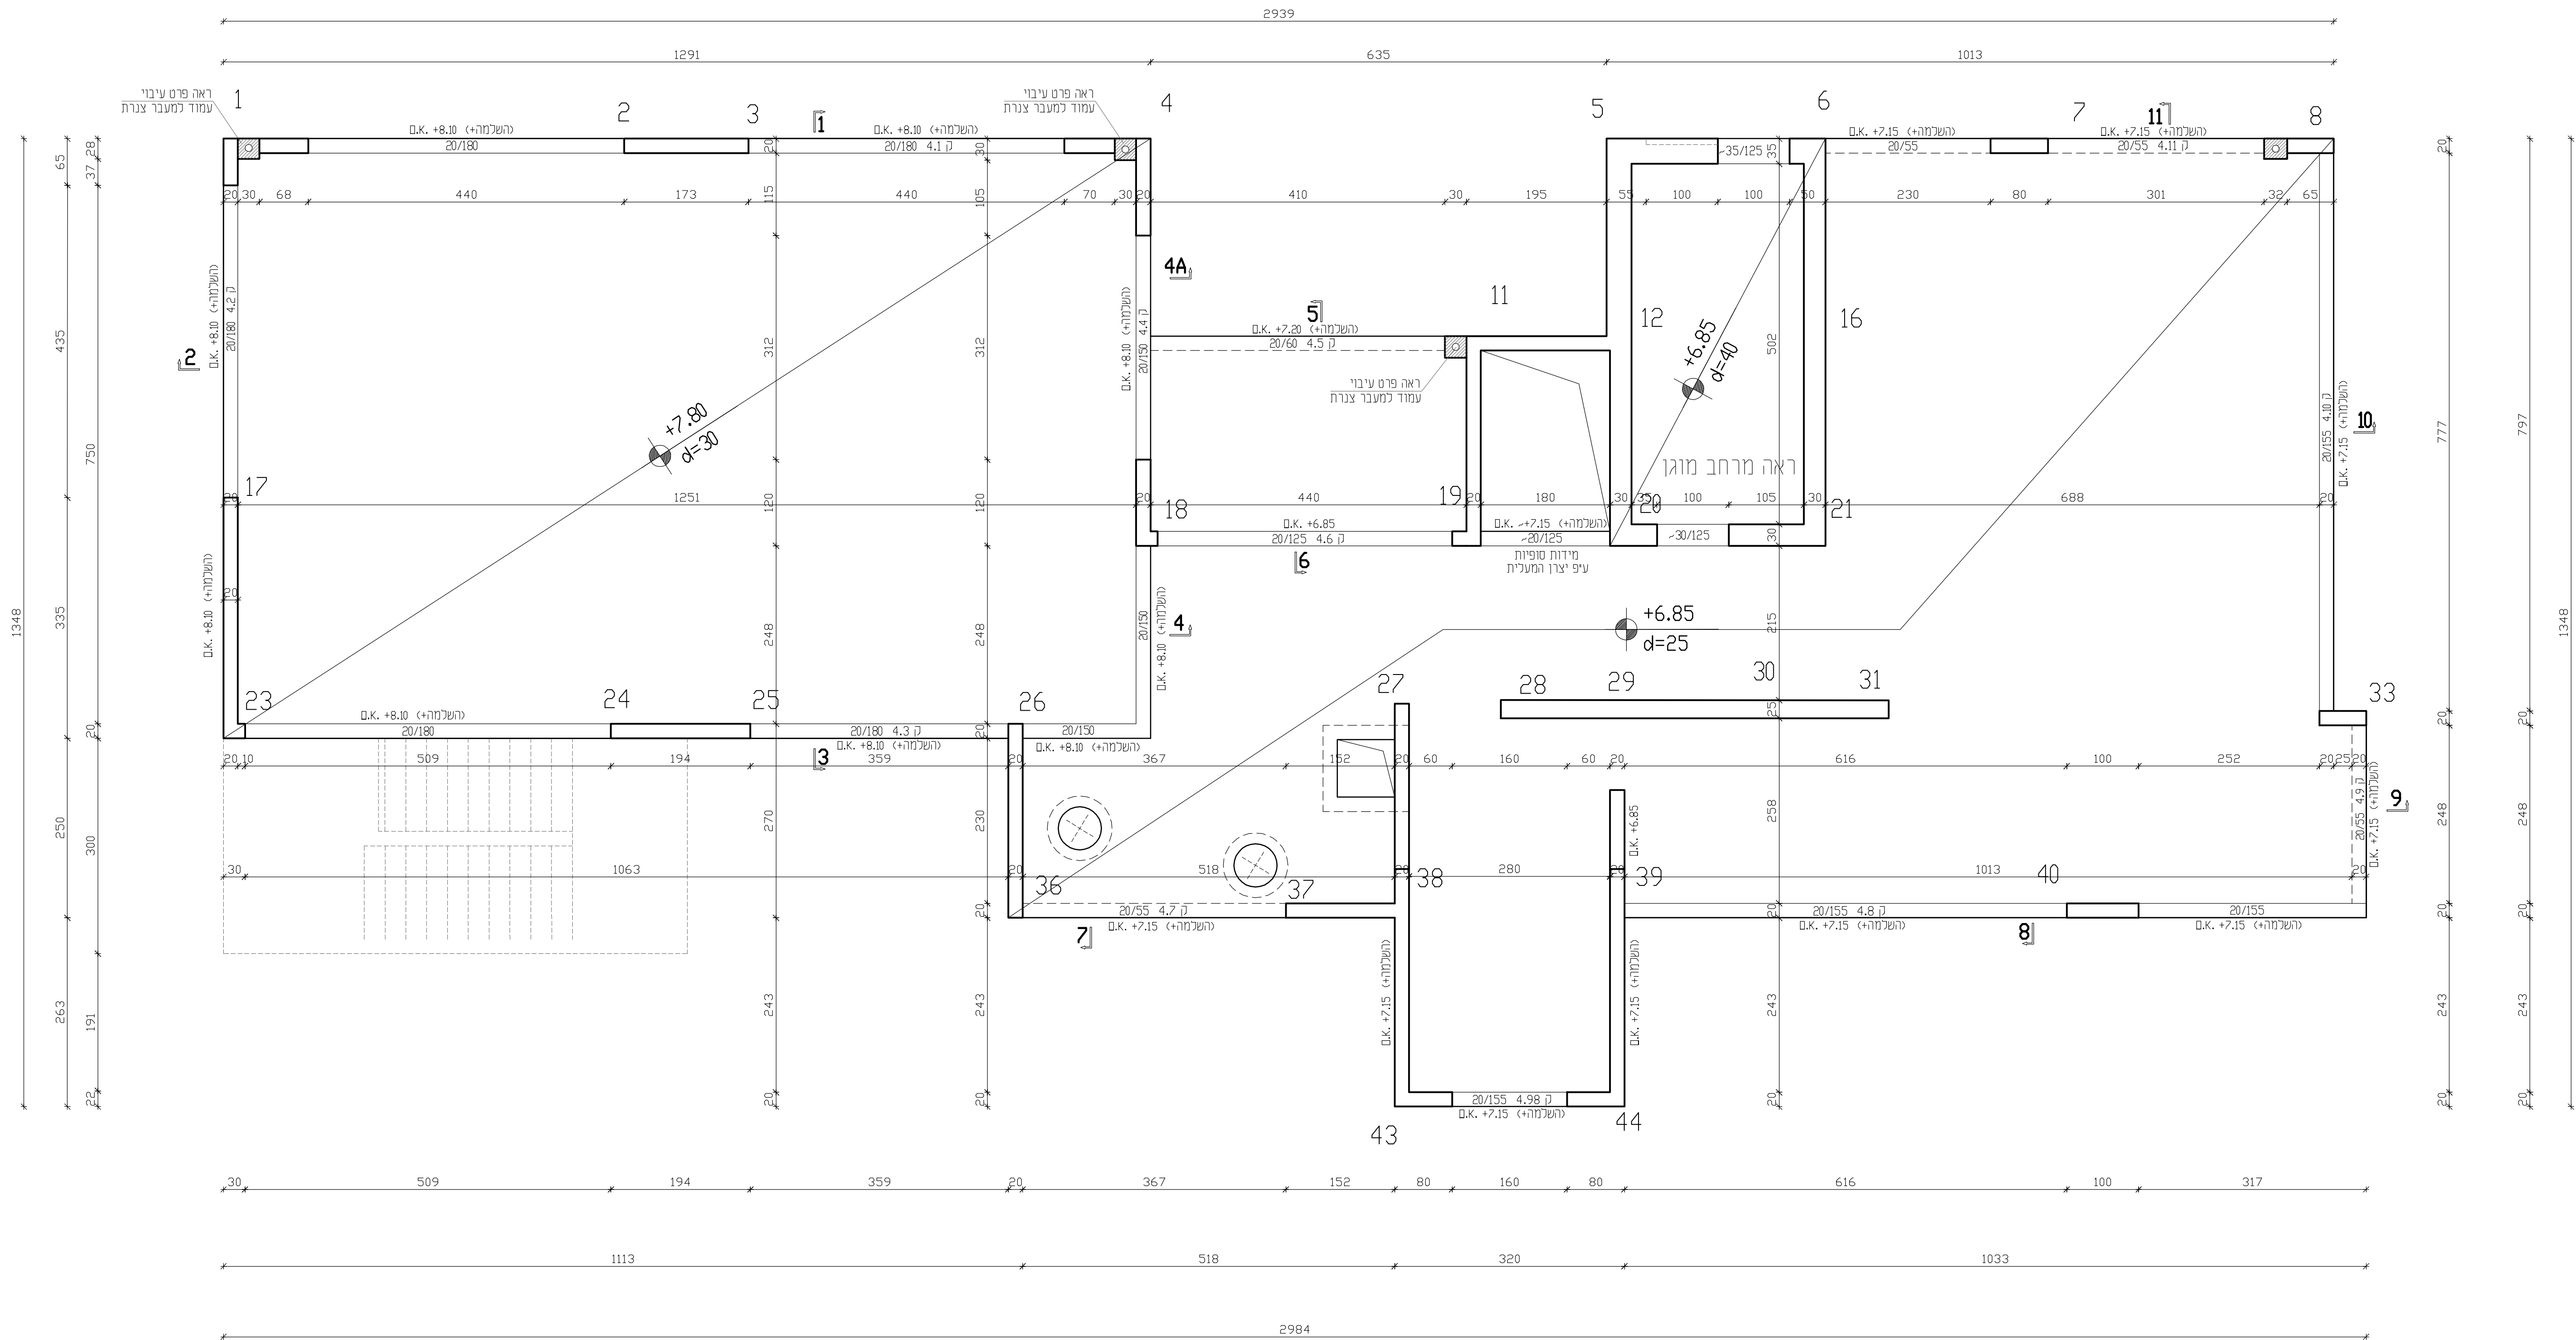

מקרא לסימון עמודים/קירות

עמודים	אינו ממשיך	ממשיך	צומח
קירות			